


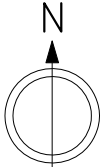

Índex de plànols de l'obra civil






0.01	Situació	
0.02	Emplaçament	
0.03	Plànol clau estat original	
0.04	Estat original aularis A1-A2 / pl 1- 2	Distribució de mobiliari
0.05	Estat original aularis A3-A4 / pl 1- 2	Distribució de mobiliari
0.06	Estat original aularis A5-A6 / pl 1- 2	Distribució de mobiliari
0.07	Estat original aularis A1-A2 / pl 1- 2	Distribució de cel ras
0.08	Estat original aularis A3-A4 / pl 1- 2	Distribució de cel ras
0.09	Estat original aularis A5-A6 / pl 1- 2	Distribució de cel ras
0.10	Estat original aularis A1-A2 / pl 1- 2	Plànol d'obra
0.11	Estat original aularis A3-A4 / pl 1- 2	Plànol d'obra
0.12	Estat original aularis A5-A6 / pl 1- 2	Plànol d'obra
0.13	Plànol clau estat remodelat	
0.14	Estat remodelat aularis A1-A2 / pl 1-2	Distribució de mobiliari
0.15	Estat remodelat aularis A3-A4 / pl 1-2	Distribució de mobiliari
0.16	Estat remodelat aularis A5-A6 / pl 1-2	Distribució de mobiliari
0.17	Estat remodelat aularis A1-A2 / pl 1-2	Cotes
0.18	Estat remodelat aularis A3-A4 / pl 1-2	Cotes
0.19	Estat remodelat aularis A5-A6 / pl 1-2	Cotes
0.20	Estat remodelat aularis A1-A2 / pl 1-2	Distribució de cel ras
0.21	Estat remodelat aularis A5-A6 / pl 1-2	Distribució de cel ras
0.22	Estat remodelat aularis A5-A6 / pl 1-2	Distribució de cel ras
0.23	Seccions tipus 6 aules per planta	
0.24	Seccions tipus 5 aules per planta	
0.25	Detalls constructius	
0.26	Detalls constructius	
0.27	Fotografies diverses de l'estat actual	


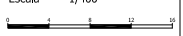



SITUACIÓ




	Servei de Patrimoni UNIVERSITAT POLITÈCNICA DE CATALUNYA		Data MARÇ 10	
	Escala 1/10.000 	Núm. Reg. 012-10	Núm O.T 017-10	Edifici -
Projecte REMODELACIÓ DELS AULARIS DEL CAMPUS NORD DE LA UPC (1a FASE)				
Plànol SITUACIÓ				Núm. 0.01

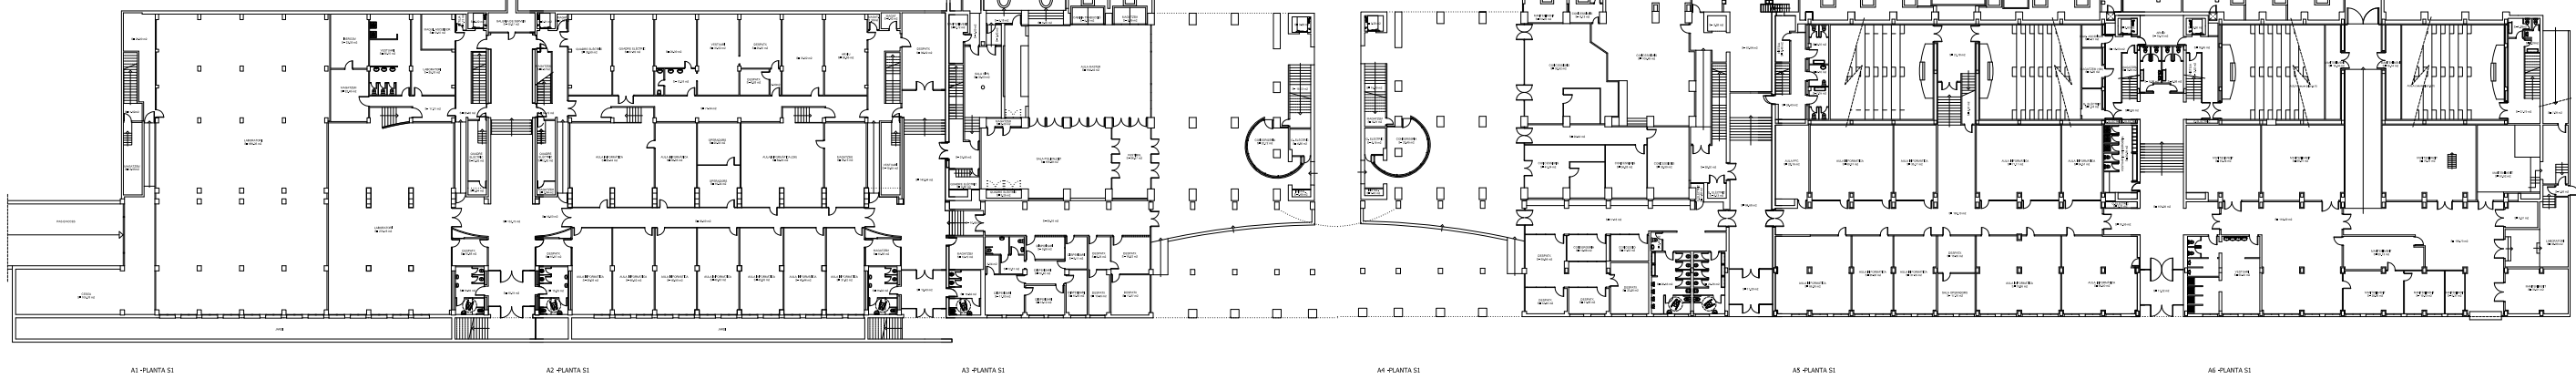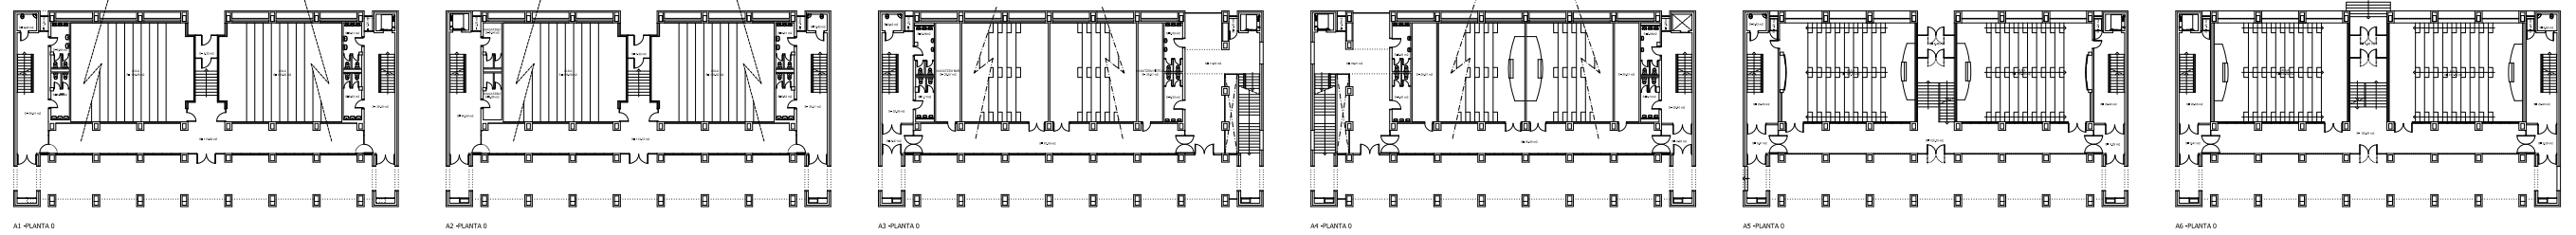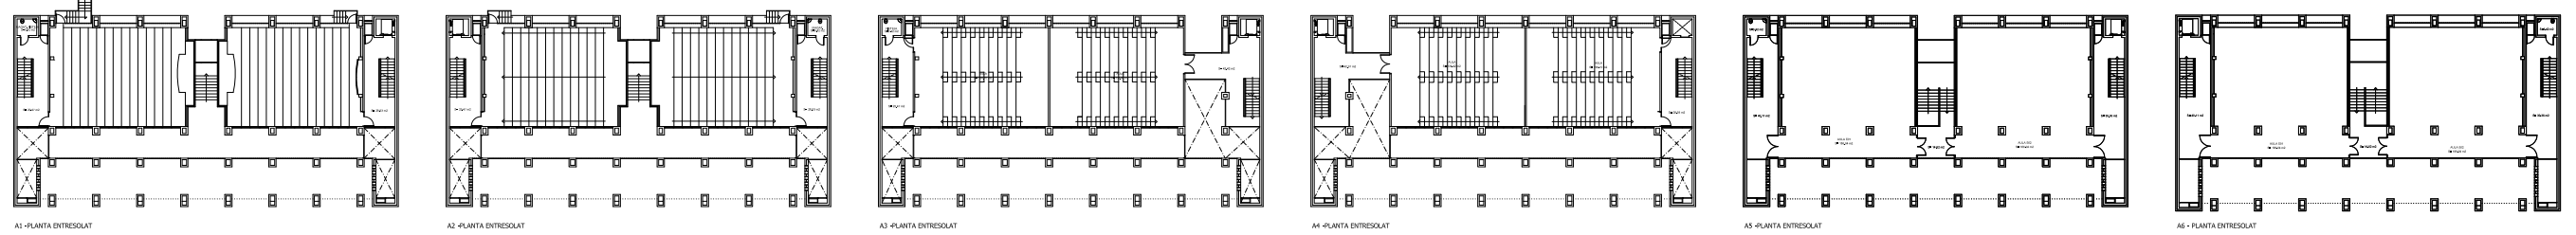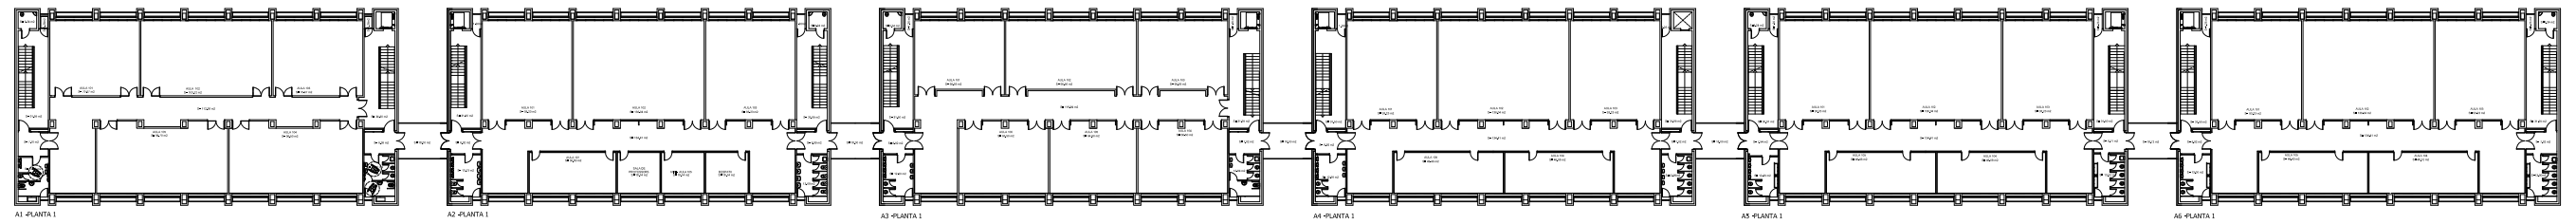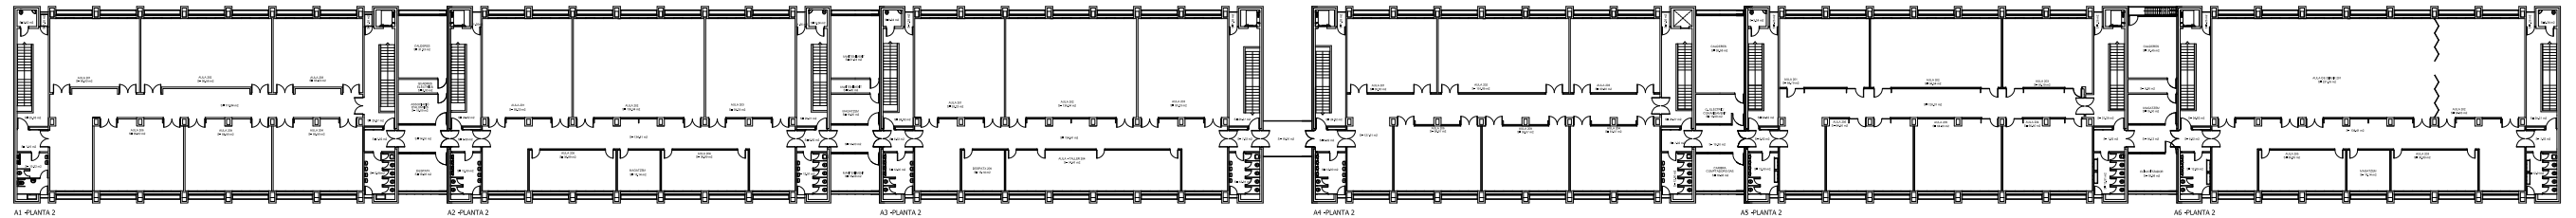


 Servei de Patrimoni UNIVERSITAT POLITÈCNICA DE CATALUNYA	Data		MARÇ 10
	Escala 1/400 	Núm. Reg. 012-10	Núm. O.T. 017-10
Projecte REMODELACIÓ DELS AULARIS DEL CAMPUS NORD DE LA UPC (1a FASE)			
Plànol PLÀNOL CLAU D'ESTAT ORIGINAL			Núm. 0.03

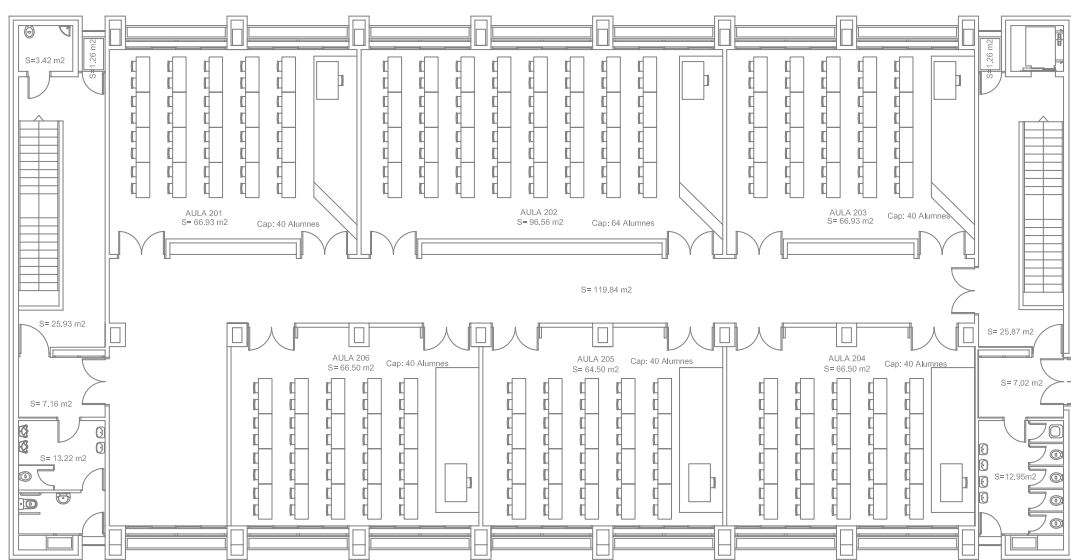


A1 -PLANTA 2

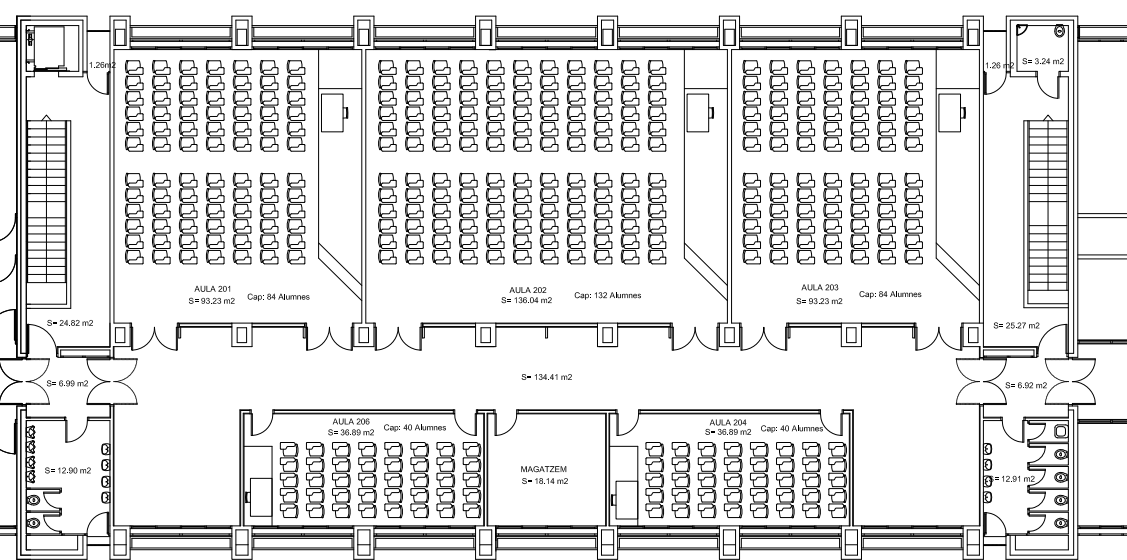

A2 -PLANTA 2

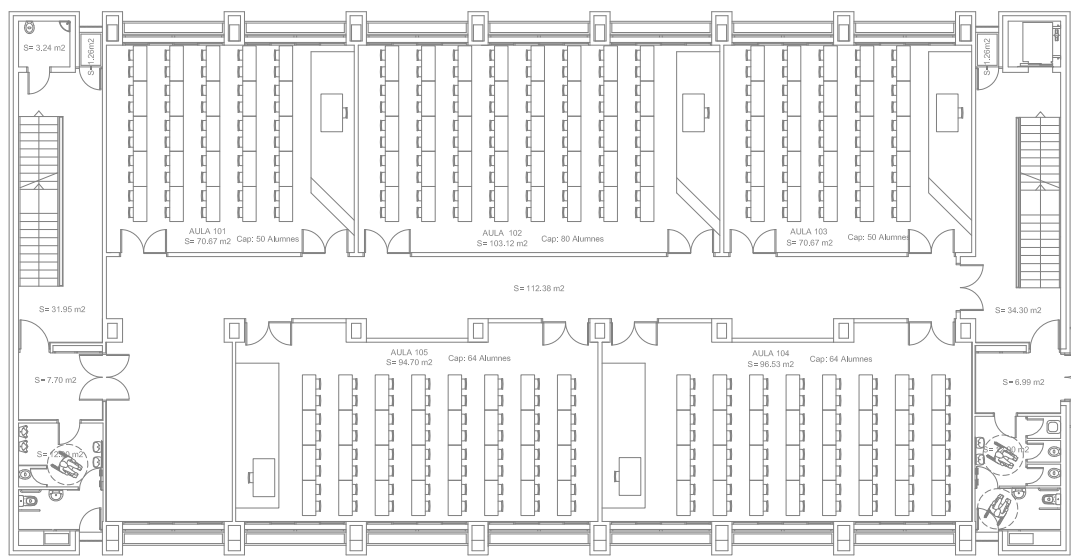


A1 -PLANTA 1

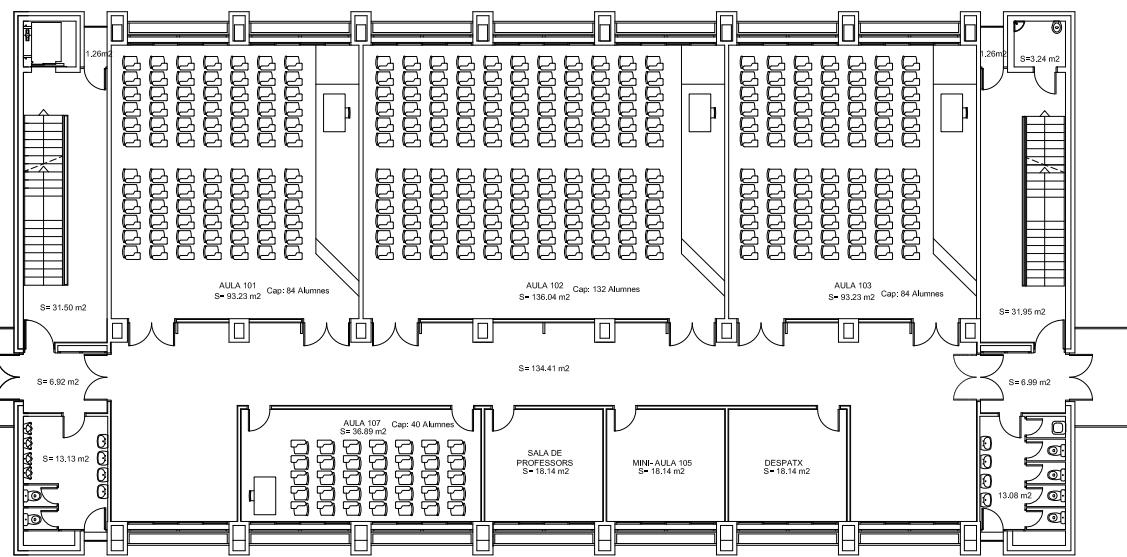


A2 -PLANTA 1


Servei de Patrimoni UNIVERSITAT POLITÈCNICA DE CATALUNYA	Data		
	MARÇ 10		
Escala 1/200 	Núm. Reg. 012-10	Núm O.T 017-10	Edifici A1 - A2
Projecte REMODELACIÓ DELS AULARIS DEL CAMPUS NORD DE LA UPC (1a FASE)			
Plànol ESTAT ORIGINAL AULARIS A1 - A2. DISTRIBUCIÓ DE MOBILIARI			Núm. 0.04

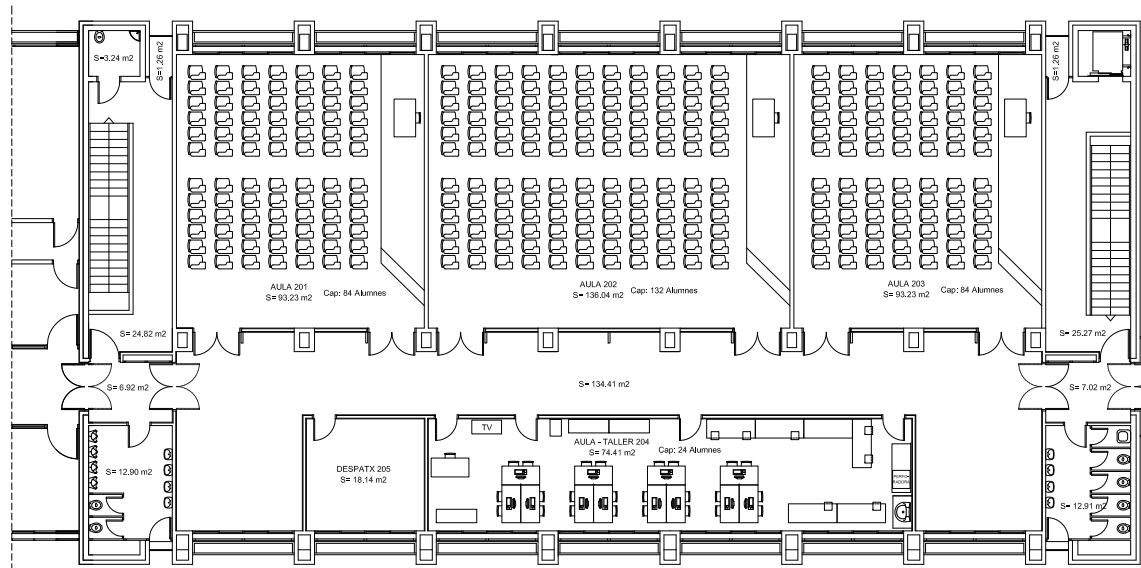


A3 - PLANTA 2

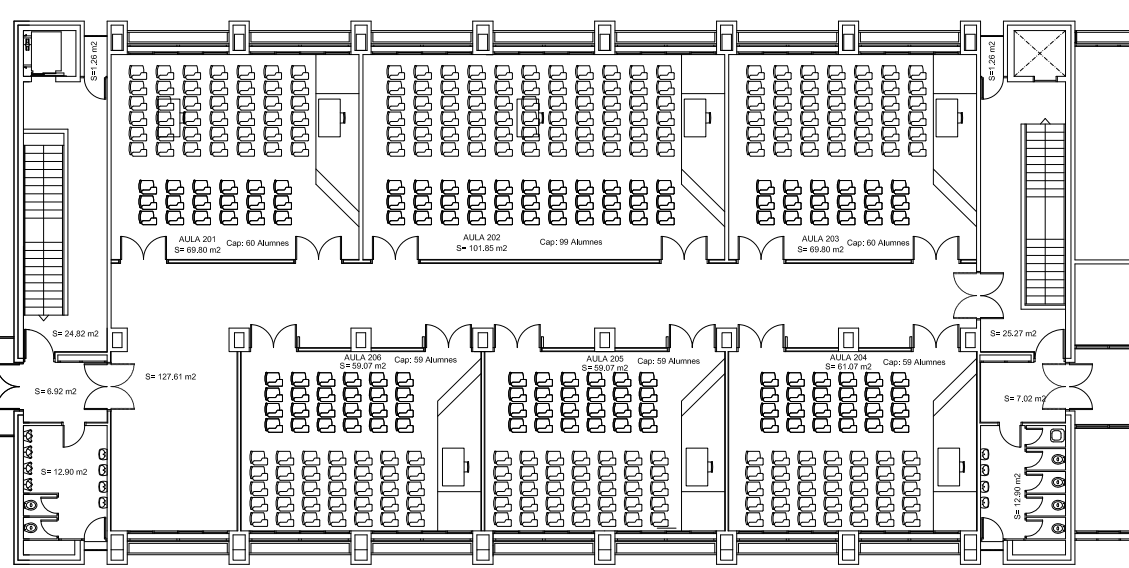

A4 - PLANTA 2

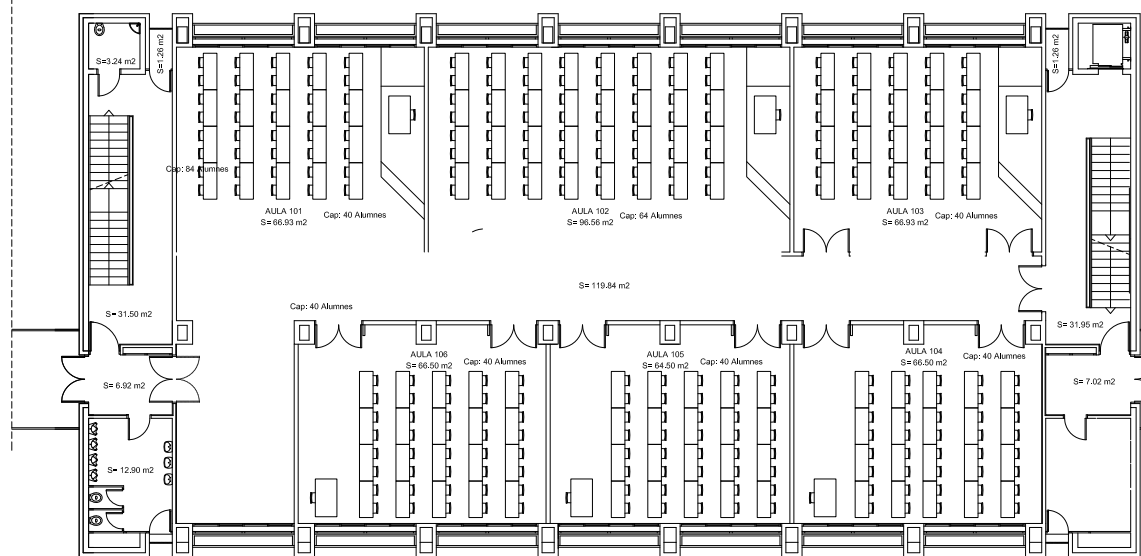


A3 - PLANTA 1

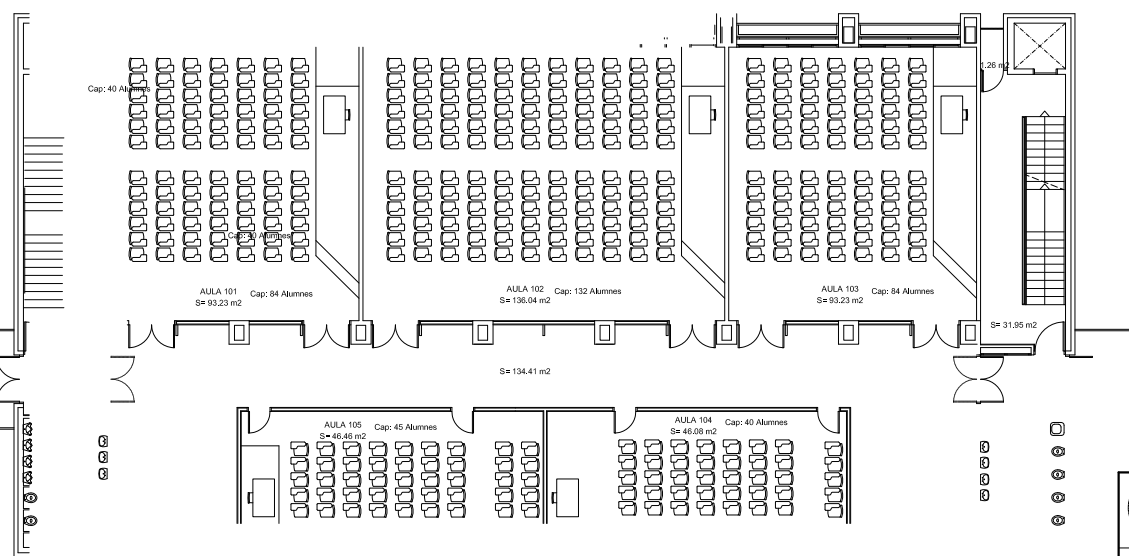


A4 - PLANTA 1

Servei de Patrimoni UNIVERSITAT POLITÈCNICA DE CATALUNYA	Data		
	MARÇ 10		
Escala 1/200 	Núm. Reg. 012-10	Núm O.T. 017-10	Edifici A3 - A4
Projecte REMODELACIÓ DELS AULARIS DEL CAMPUS NORD DE LA UPC (1a FASE)			
Plànol ESTAT ORIGINAL AULARIS A3 - A4. DISTRIBUCIÓ DE MOBILIARI			Núm. 0.05

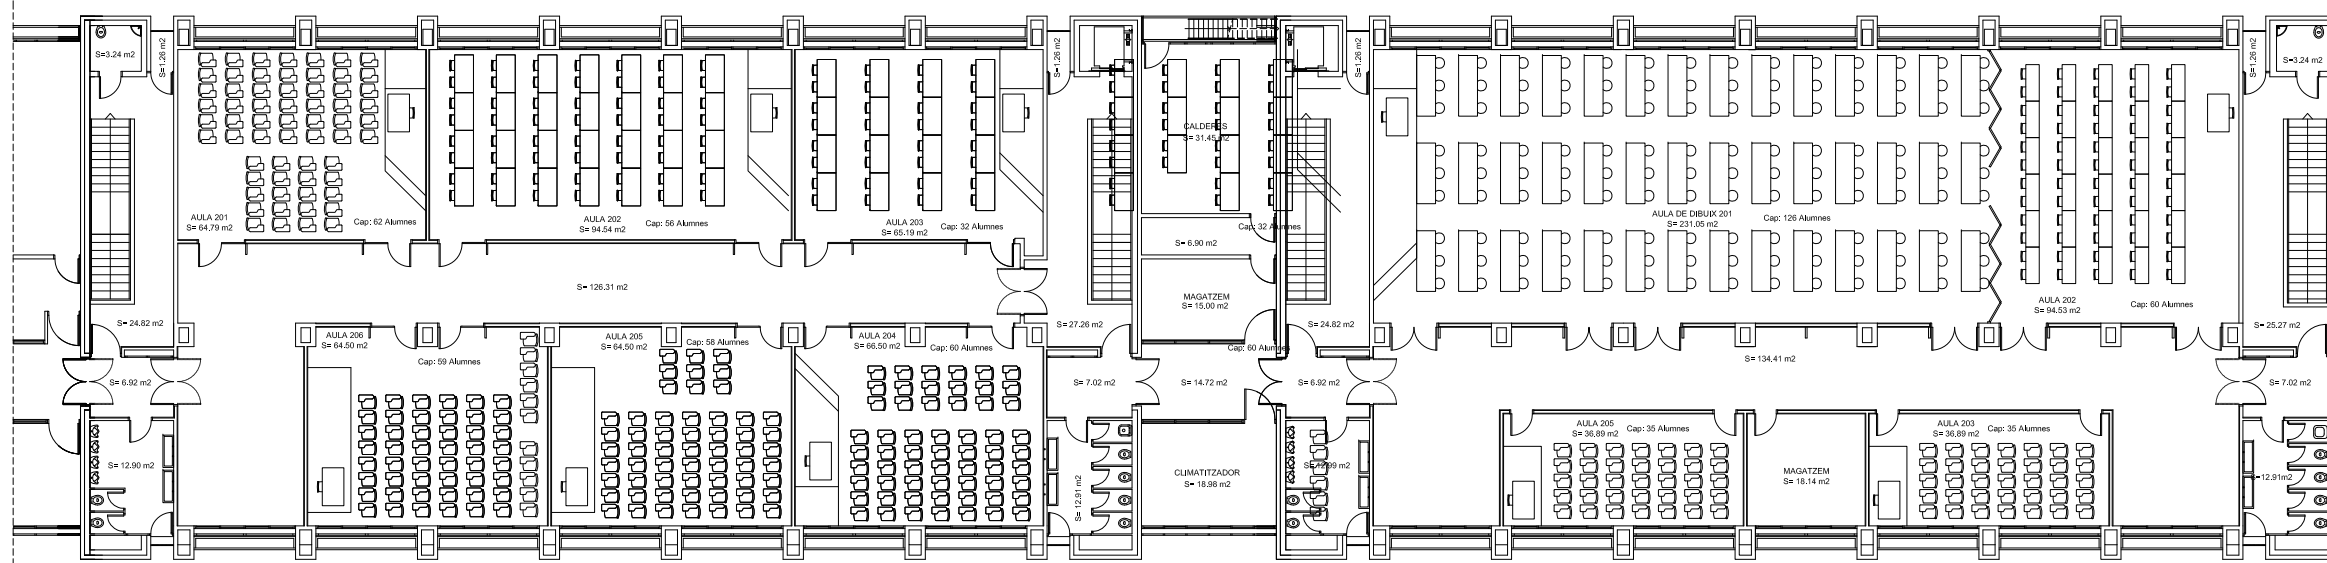


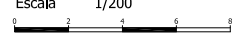
A5 -PLANTA 2


A6 -PLANTA 2

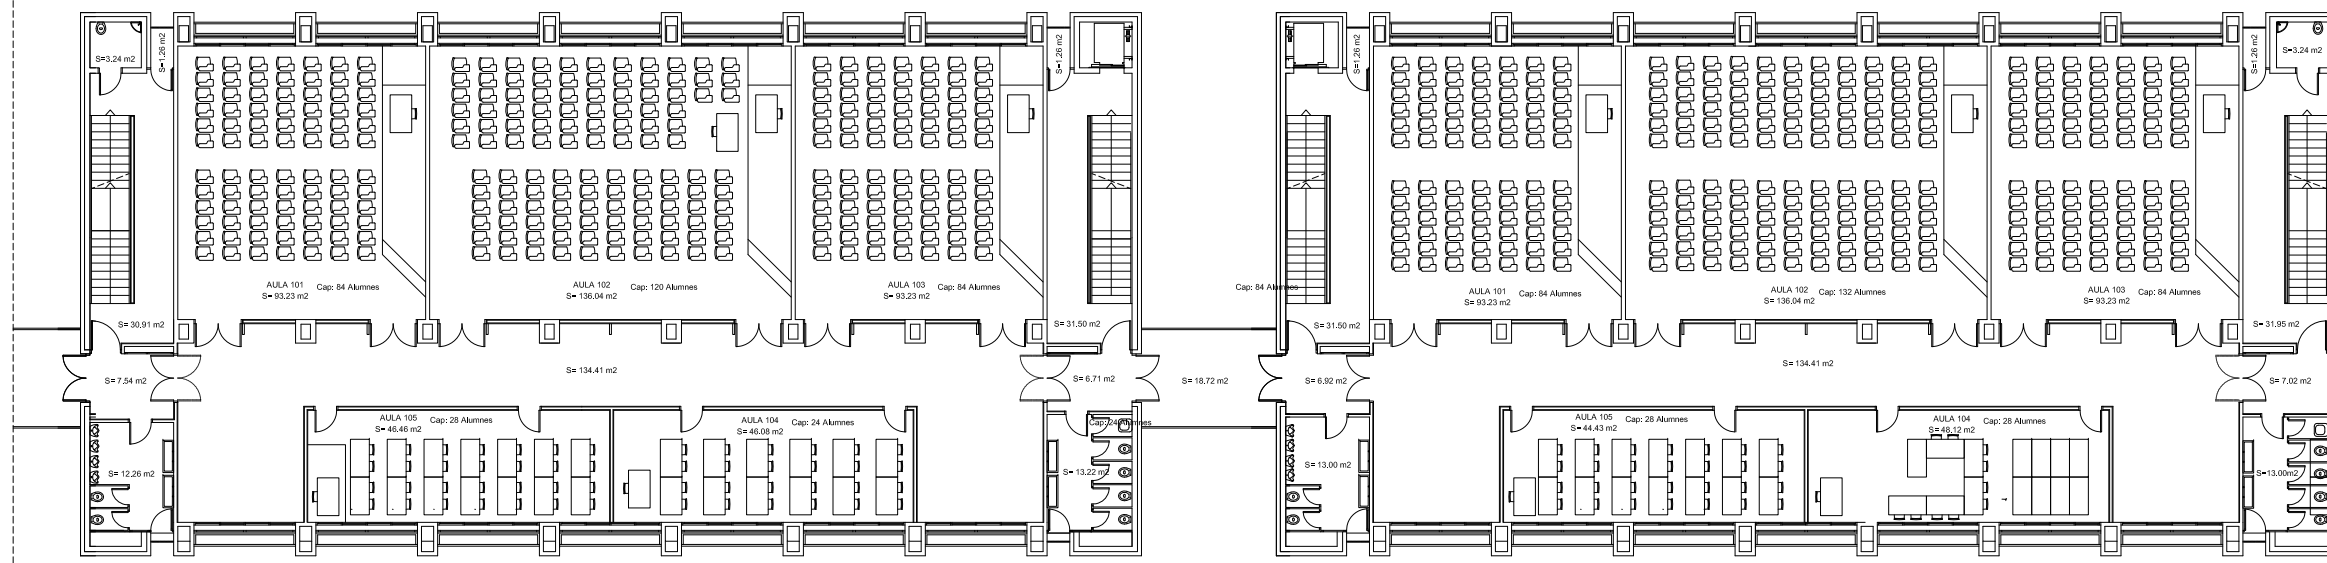

A5 -PLANTA 1


A6 -PLANTA 1

 Servei de Patrimoni UNIVERSITAT POLITÈCNICA DE CATALUNYA	Data		
	MARÇ 10		
Escala 1/200 	Núm. Reg. 012-10	Núm O.T 017-10	Edifici A5 - A6
Projecte REMODELACIÓ DELS AULARIS DEL CAMPUS NORD DE LA UPC (1a FASE)			
Plànol ESTAT ORIGINAL AULARIS A5 - A6. DISTRIBUCIÓ DE MOBILIARI			Núm. 0.06

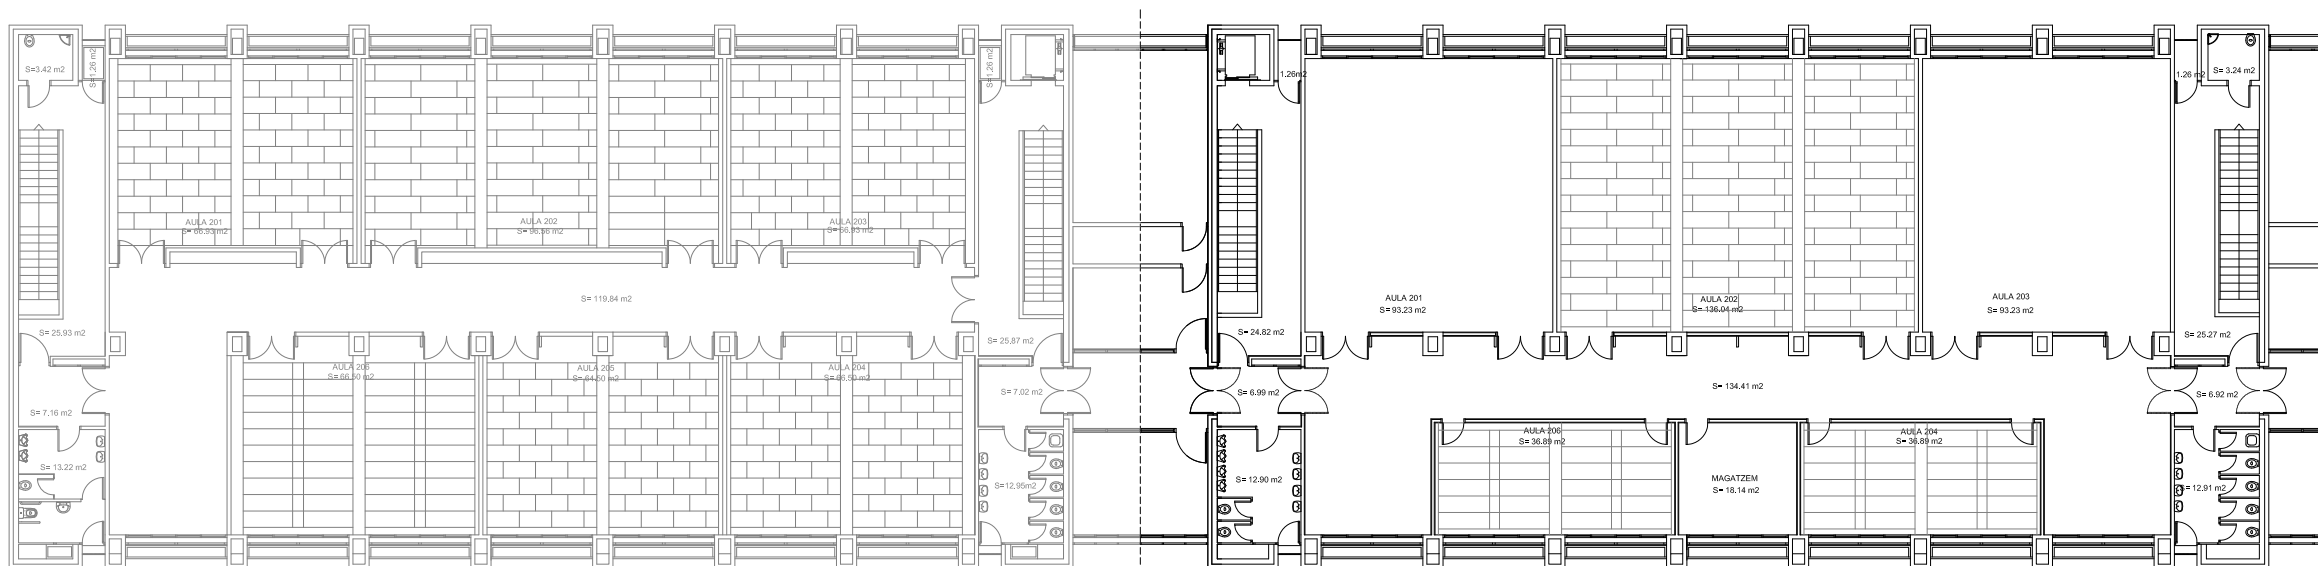


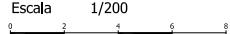
A1 -PLANTA 2


A2 -PLANTA 2

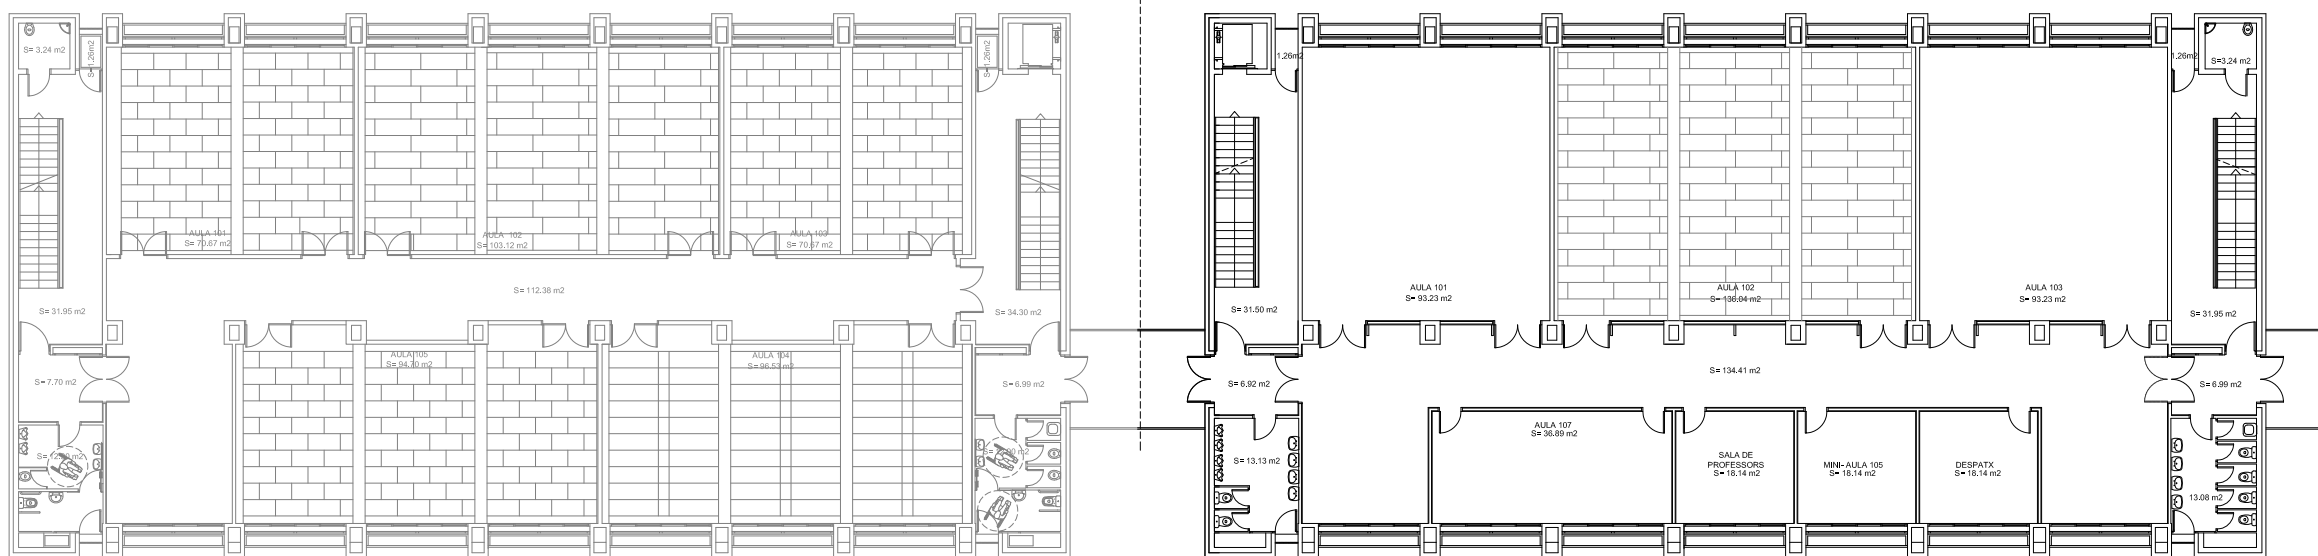


A1 -PLANTA 1

A2 -PLANTA 1


 Servei de Patrimoni UNIVERSITAT POLITÈCNICA DE CATALUNYA	Data		
	MARÇ 10		
Escala 1/200 	Núm. Reg. 012-10	Núm O.T 017-10	Edifici A1 - A2
Projecte REMODELACIÓ DELS AULARIS DEL CAMPUS NORD DE LA UPC (1a FASE)			
Plànol ESTAT ORIGINAL AULARIS A1 - A2. DISTRIBUCIÓ DE CEL RAS			Núm. 0.07

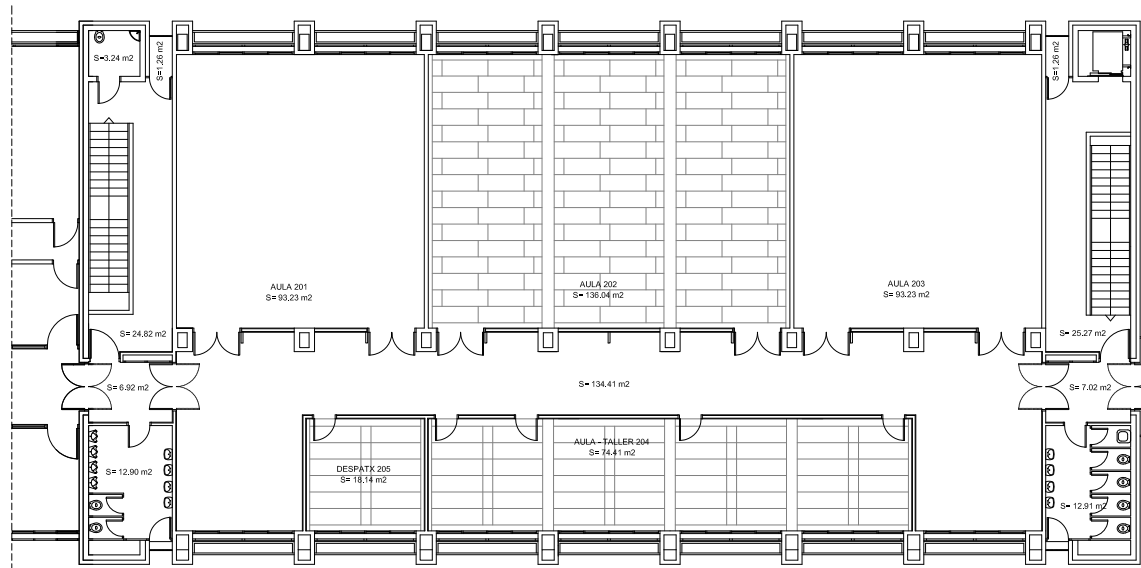


A3 -PLANTA 2

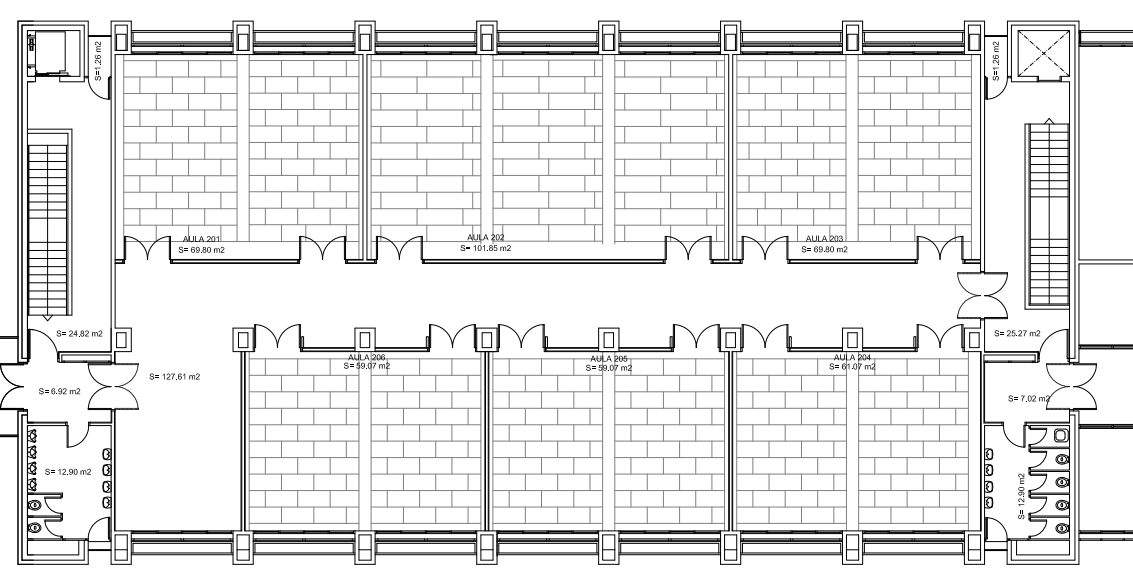


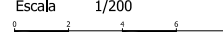
A4 -PLANTA 2

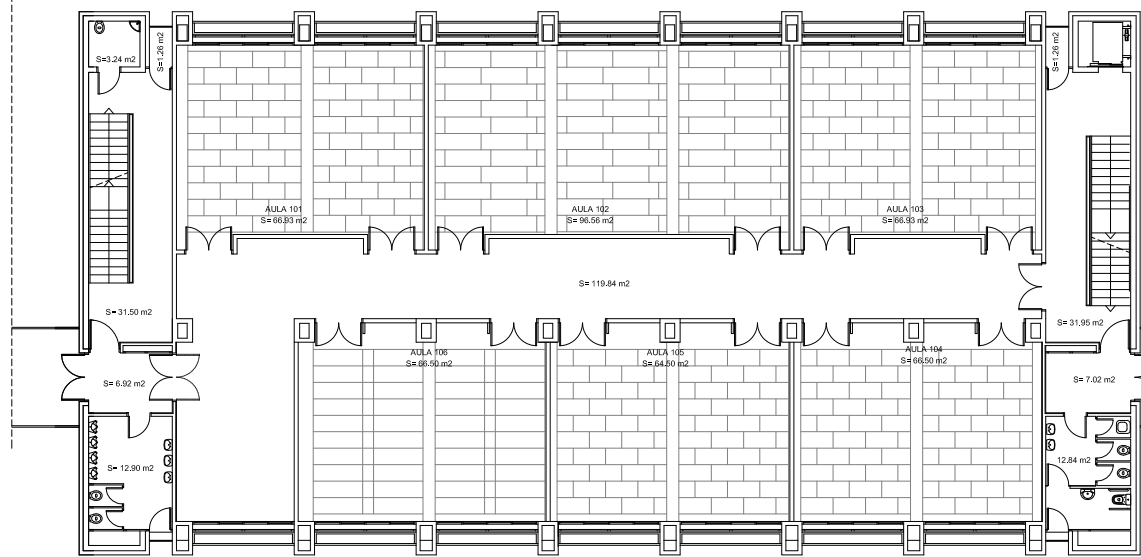


A3 -PLANTA 1

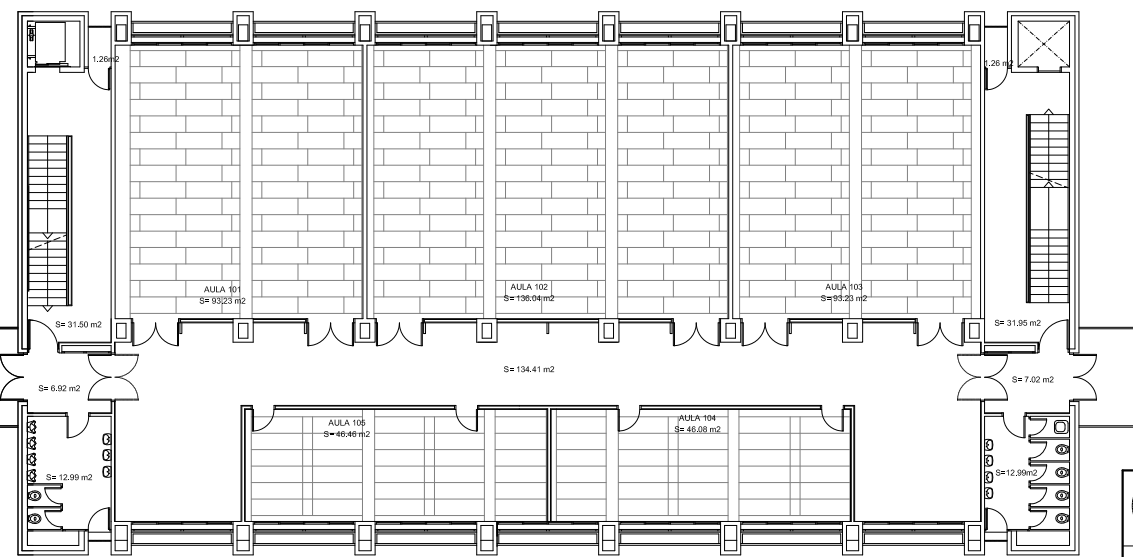


A4 -PLANTA 1

 Servei de Patrimoni UNIVERSITAT POLITÈCNICA DE CATALUNYA	Data		
	MARÇ 10		
Escala 1/200 	Núm. Reg. 012-10	Núm O.T. 017-10	Edifici A3 - A4
Projecte REMODELACIÓ DELS AULARIS DEL CAMPUS NORD DE LA UPC (1a FASE)			
Plànol ESTAT ORIGINAL AULARIS A3 - A4. DISTRIBUCIÓ DE CEL RAS		Núm. 0.08	

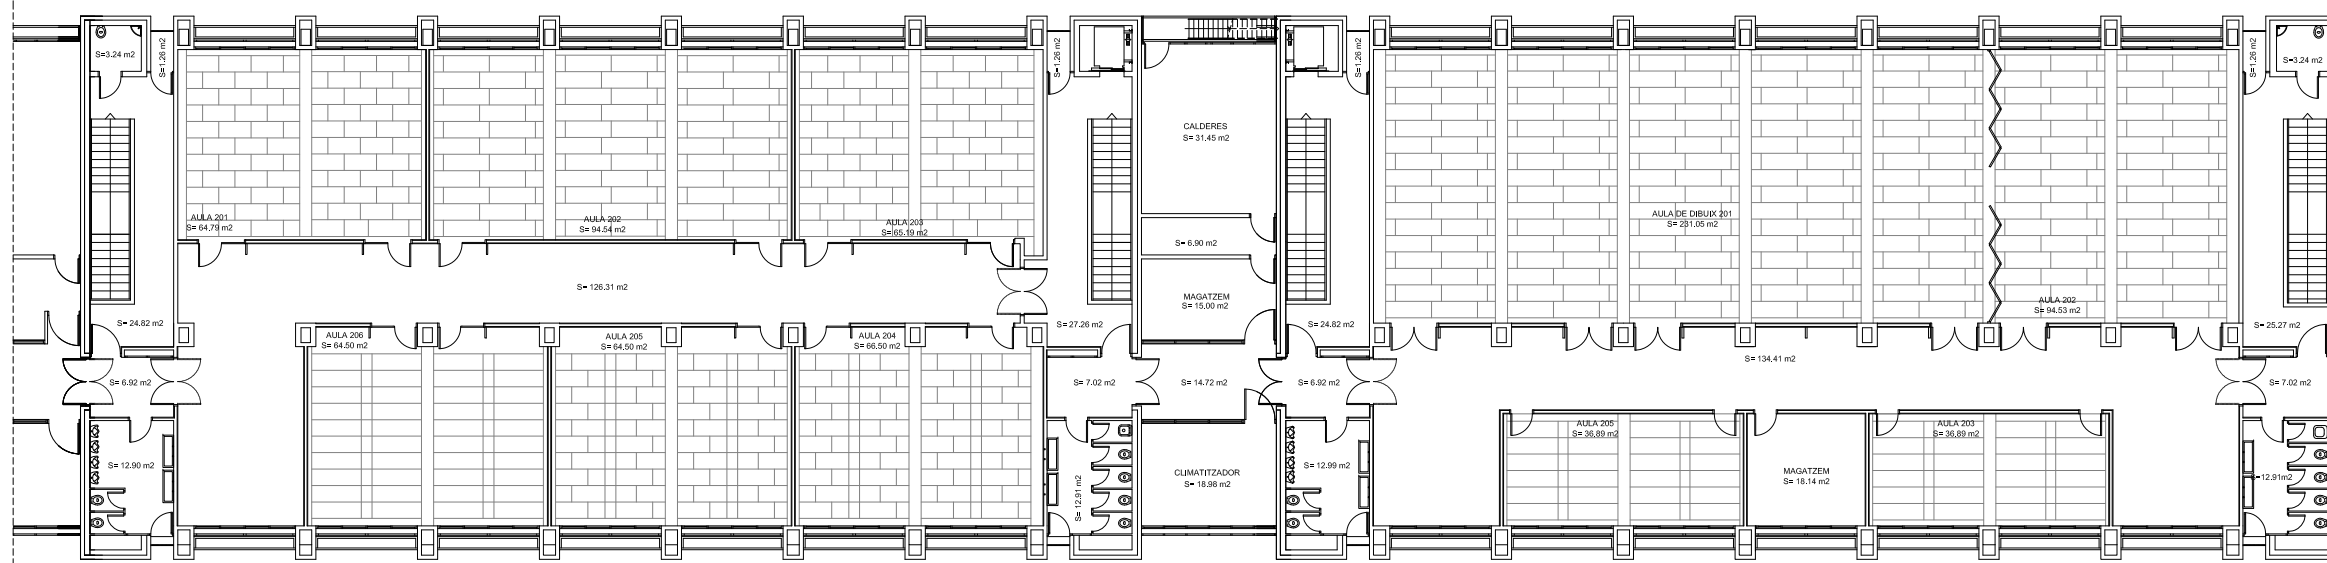


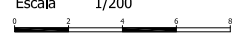
A5 -PLANTA 2


A6 -PLANTA 2

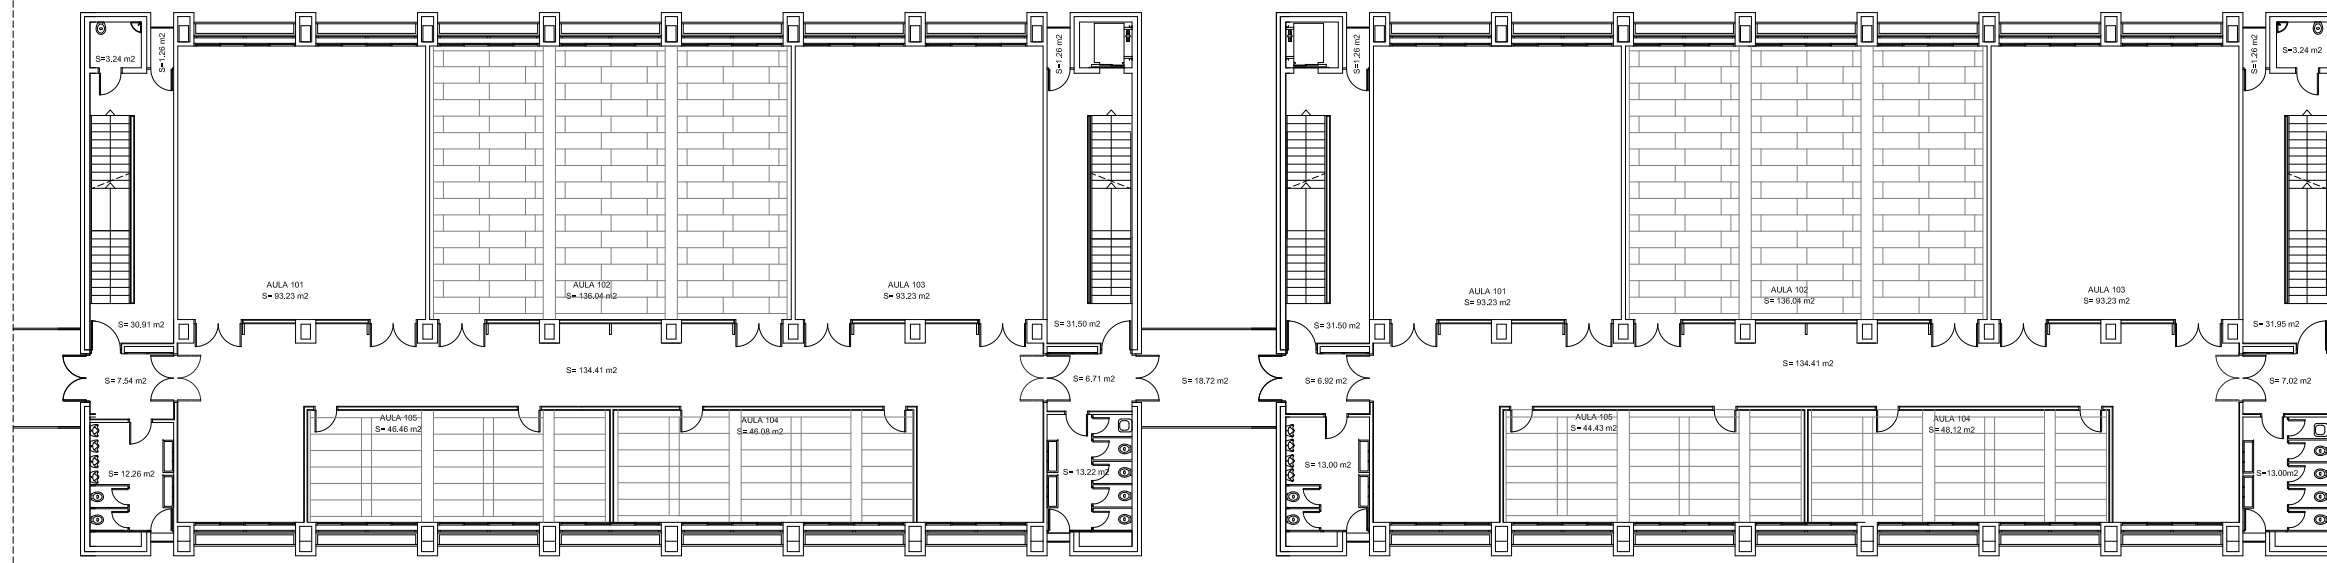

A5 -PLANTA 1


A6 -PLANTA 1

 Servei de Patrimoni UNIVERSITAT POLITÈCNICA DE CATALUNYA	Data		
	MARÇ 10		
Escala 1/200 	Núm. Reg. 012-10	Núm O.T 017-10	Edifici A5 - A6
Projecte REMODELACIÓ DELS AULARIS DEL CAMPUS NORD DE LA UPC (1a FASE)			
Plànol ESTAT ORIGINAL AULARIS A5 - A6. DISTRIBUCIÓ DE CEL RAS			Núm. 0.09

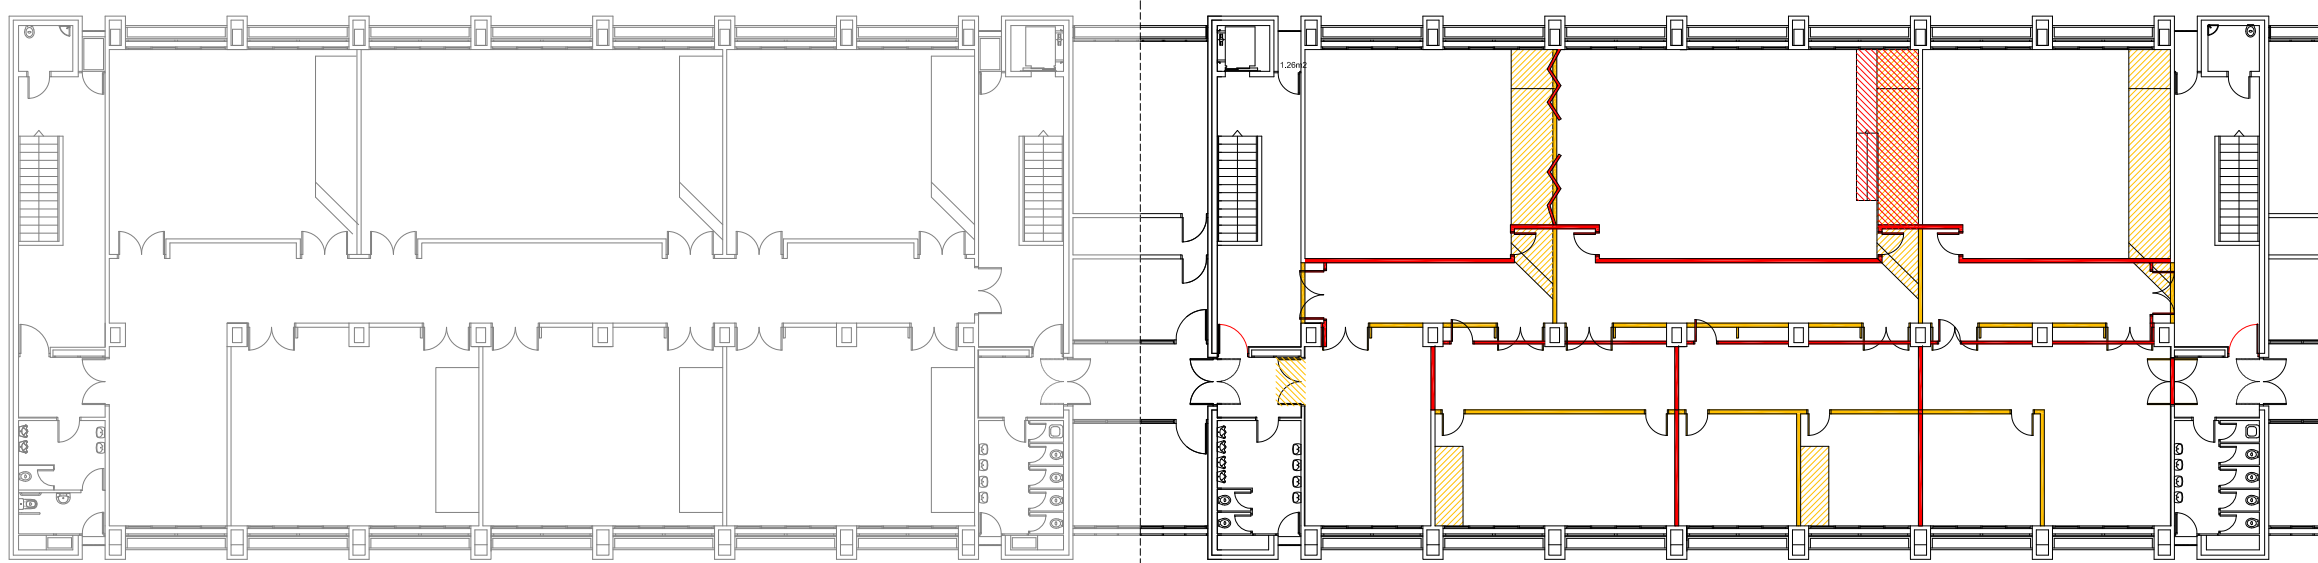

A1 -PLANTA 2


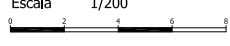
A2 -PLANTA 2

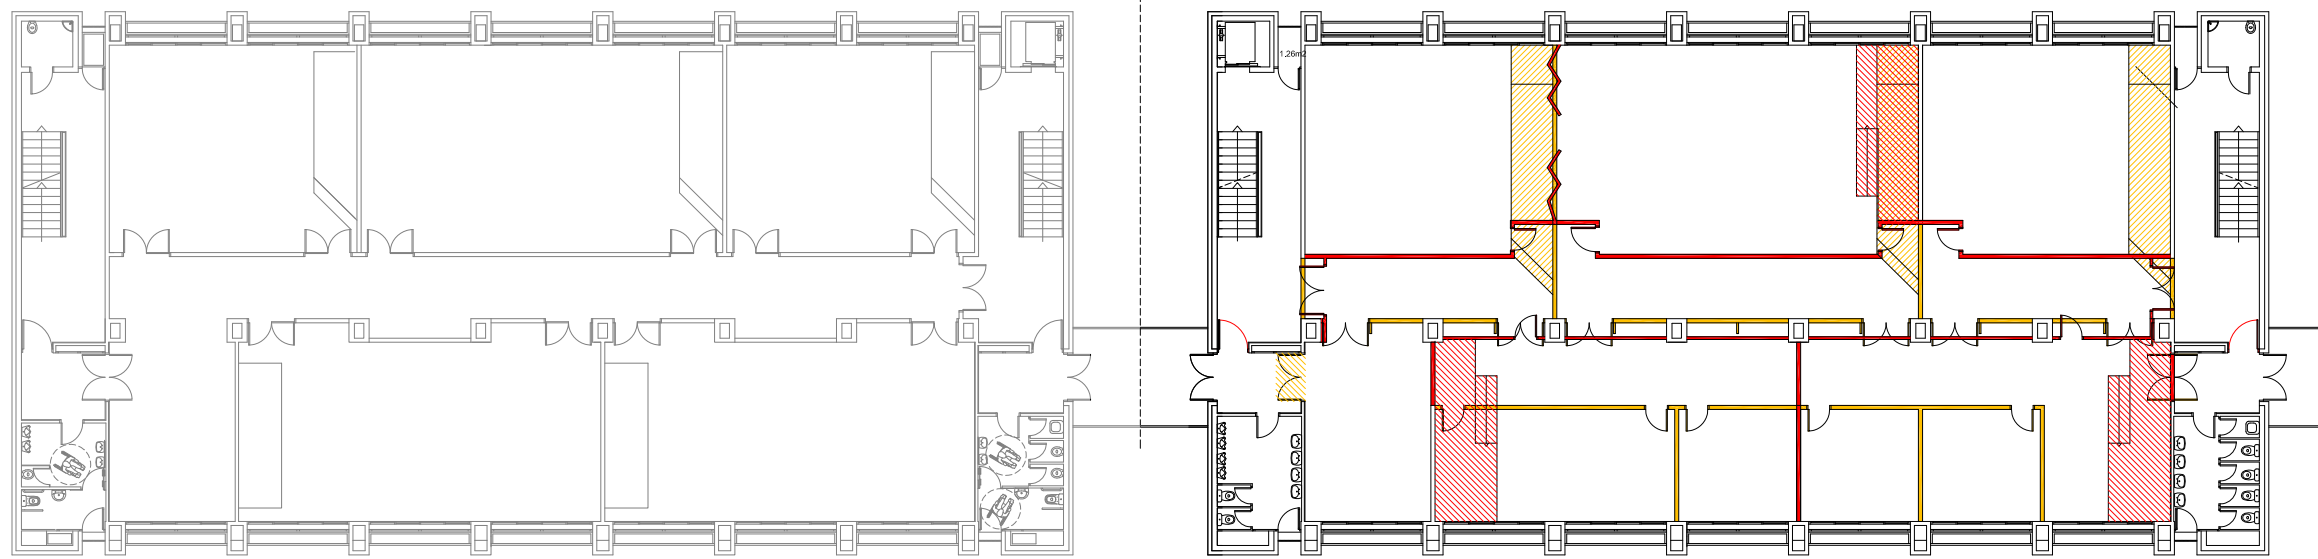


A1 -PLANTA 1


A2 -PLANTA 1

ENDERROC
 OBRA NOVA


 Servei de Patrimoni UNIVERSITAT POLITÈCNICA DE CATALUNYA	Data		MARÇ 10
	Escala 1/200 	Núm. Reg. 012-10	Núm O.T 017-10
Projecte REMODELACIÓ DELS AULARIS DEL CAMPUS NORD DE LA UPC (1a FASE)			
Plànol ESTAT ORIGINAL AULARIS A1 - A2. PLÀNOL D'OBRA			Núm. 0.10

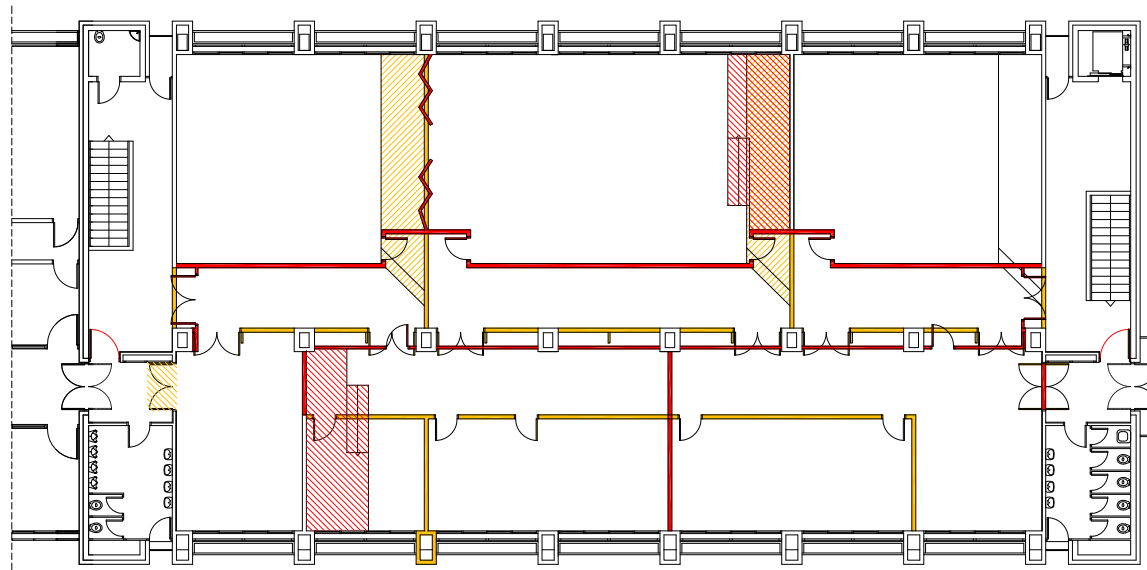


A3 -PLANTA 2

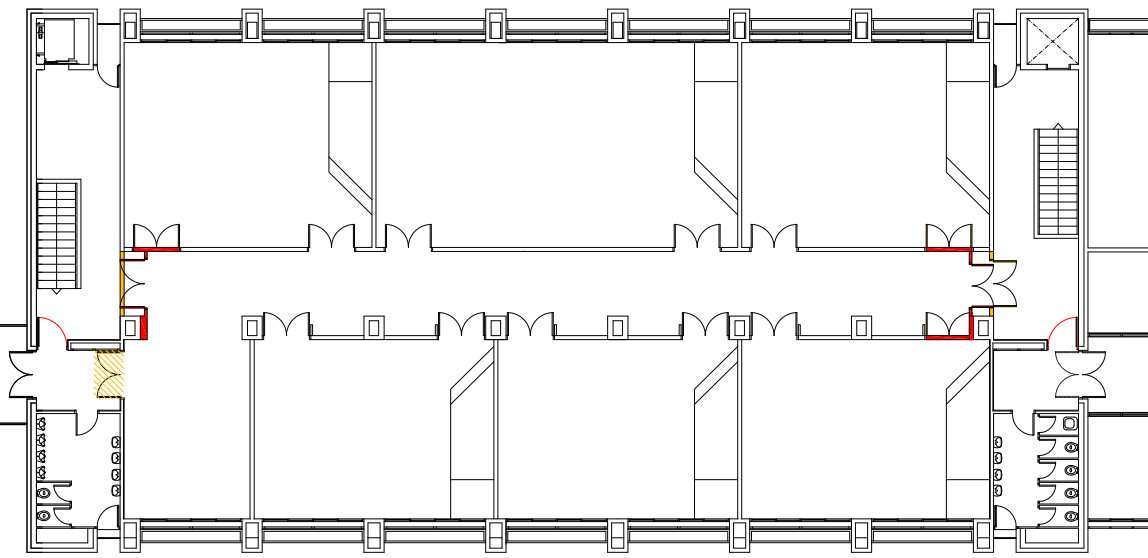

A4 -PLANTA 2

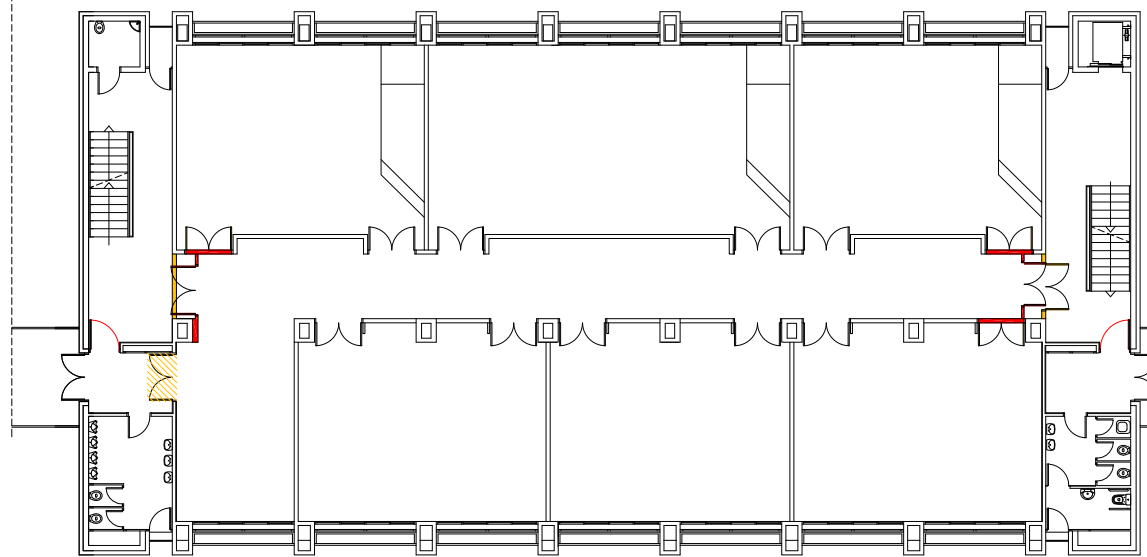
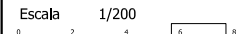



A3 -PLANTA 1

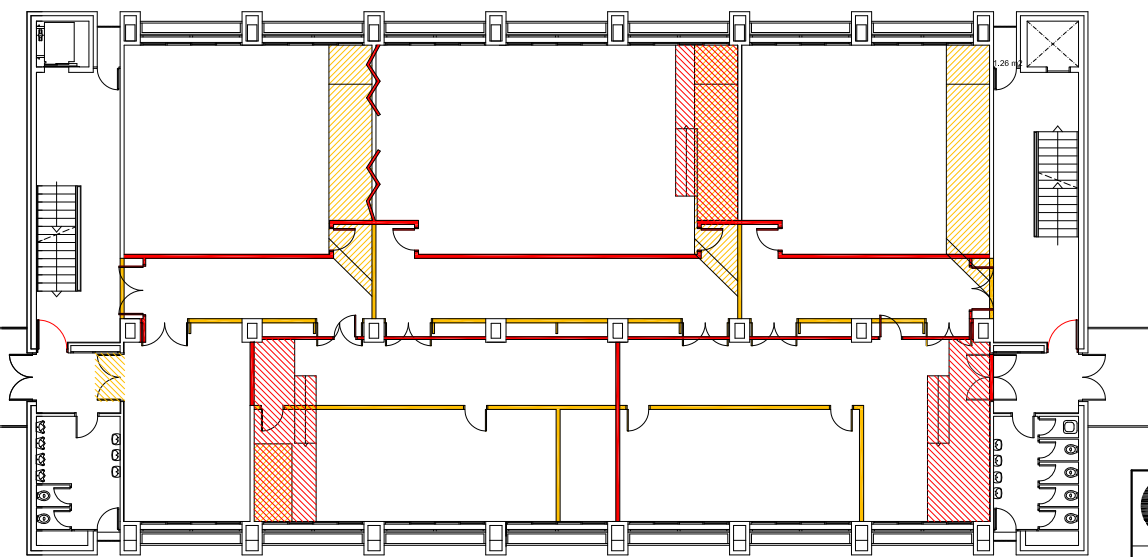

A4 -PLANTA 1


- ENDERROC
- OBRA NOVA

 Servei de Patrimoni UNIVERSITAT POLITÈCNICA DE CATALUNYA	Data		
	MARÇ 10		
Escala 1/200 	Núm. Reg. 012-10	Núm O.T 017-10	Edifici A3 - A4
Projecte REMODELACIÓ DELS AULARIS DEL CAMPUS NORD DE LA UPC (1a FASE)			Núm. 0.11
Plànol ESTAT ORIGINAL AULARIS A3 - A4. PLÀNOL D'OBRA			

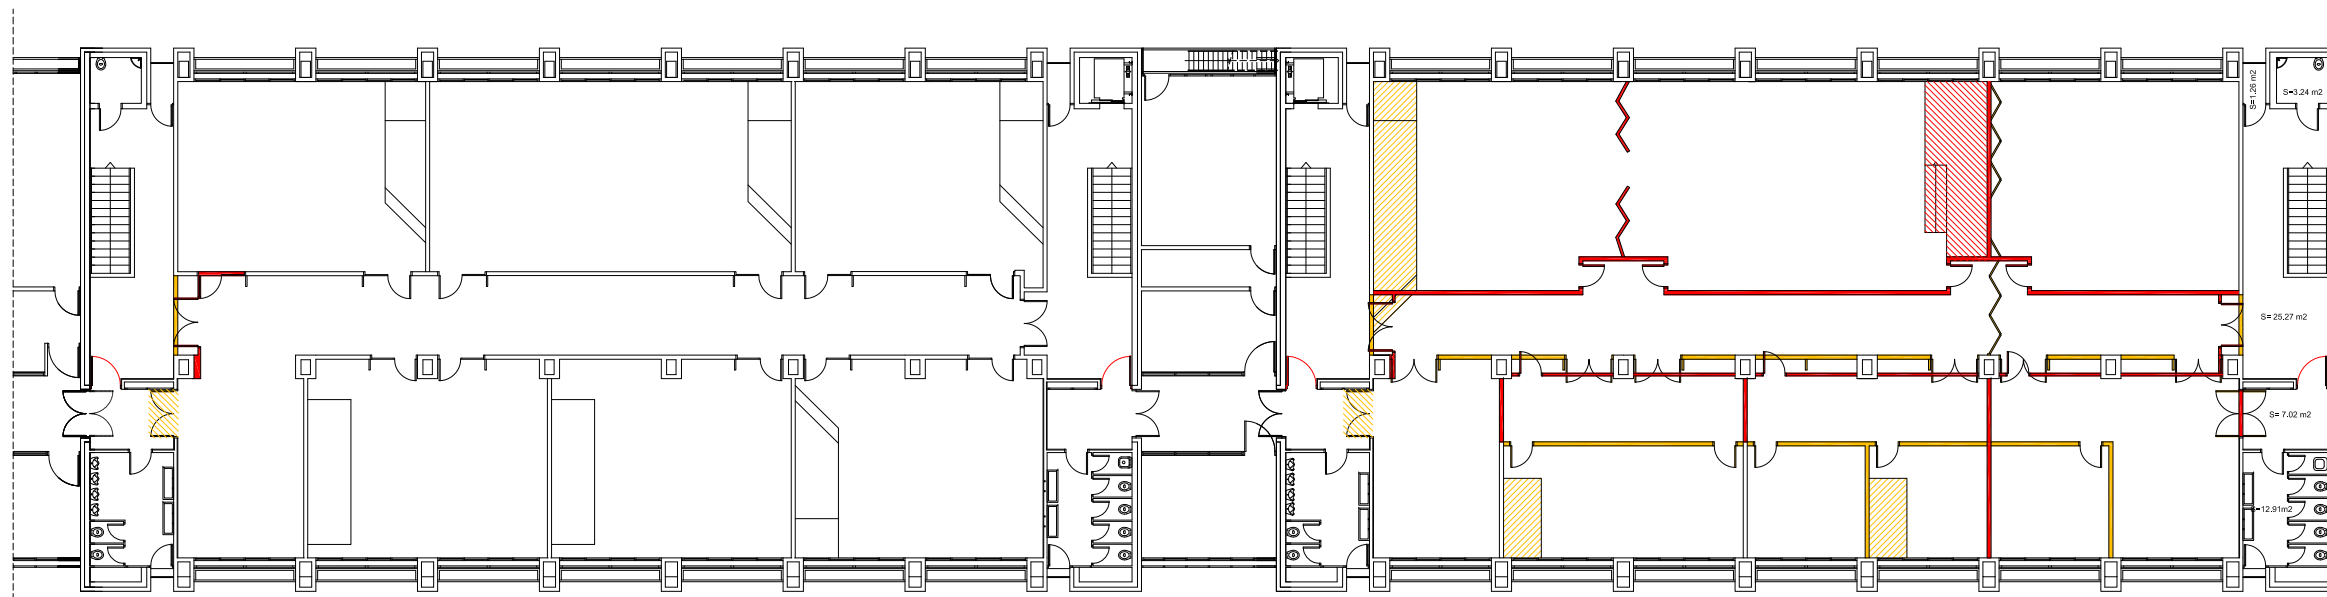


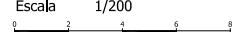
A5 -PLANTA 2


A6 -PLANTA 2

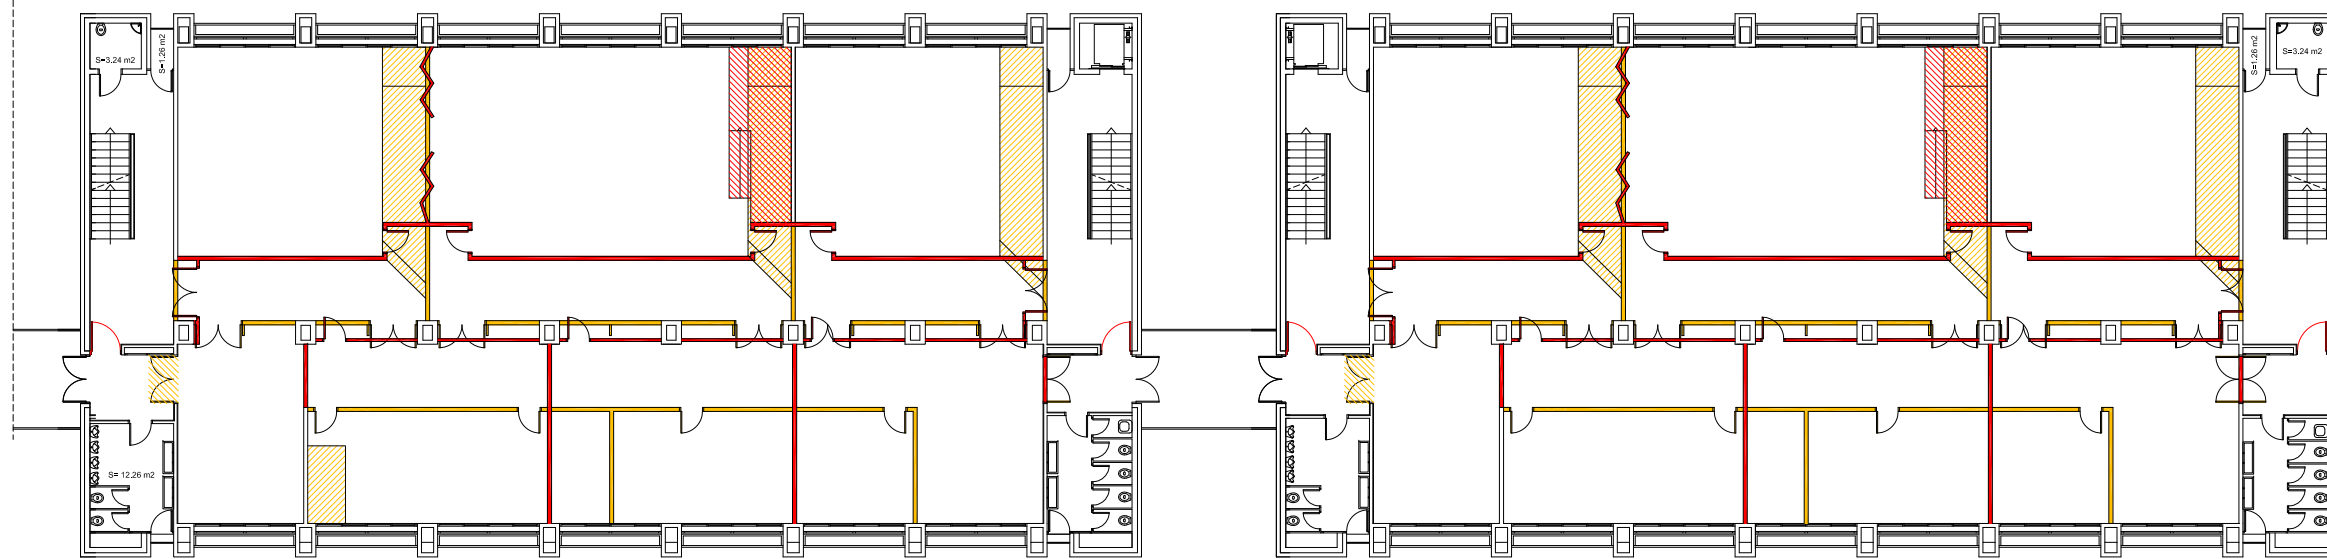


A5 -PLANTA 1

A6 -PLANTA 1


 Servei de Patrimoni UNIVERSITAT POLITÈCNICA DE CATALUNYA	Data		
	MARÇ 10		
Escala 1/200 	Núm. Reg. 012-10	Núm. O.T. 017-10	Edifici A5 - A6
Projecte REMODELACIÓ DELS AULARIS DEL CAMPUS NORD DE LA UPC (1a FASE)			
Plànol ESTAT ORIGINAL AULARIS A5 - A6. PLÀNOL D'OBRA			Núm. 0.12

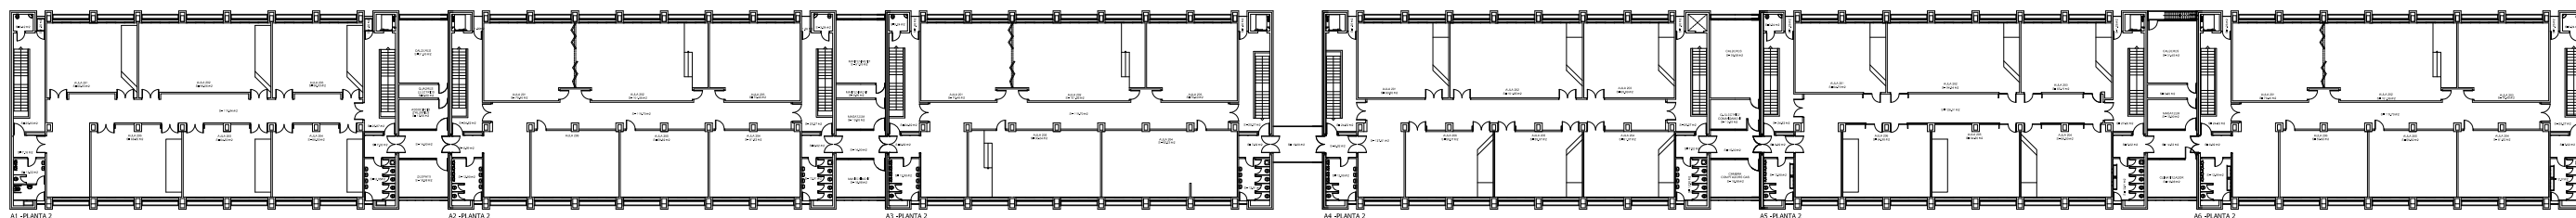


A1-PLANTA 2 A2-PLANTA 2 A3-PLANTA 2 A4-PLANTA 2 A5-PLANTA 2 A6-PLANTA 2

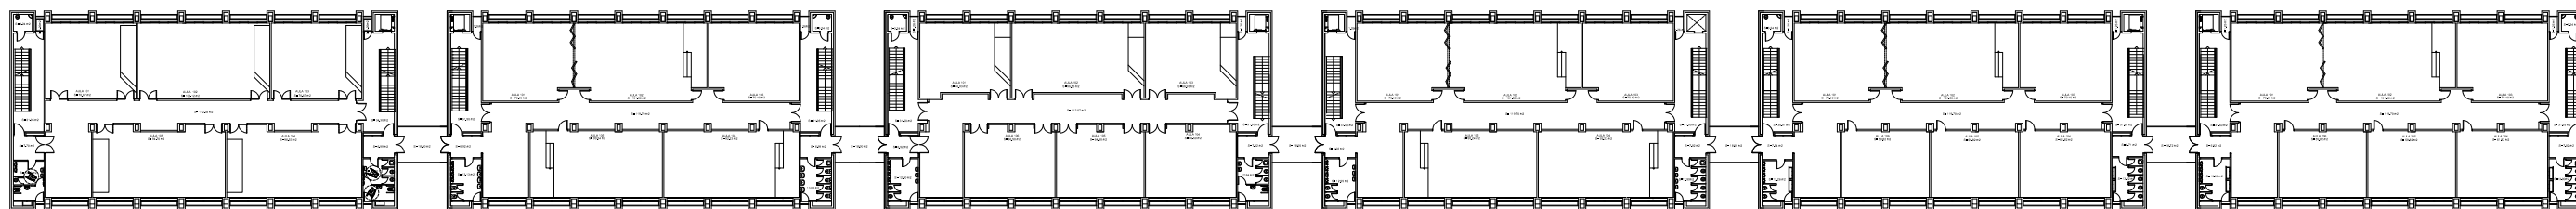


A1-PLANTA 1 A2-PLANTA 1 A3-PLANTA 1 A4-PLANTA 1 A5-PLANTA 1 A6-PLANTA 1

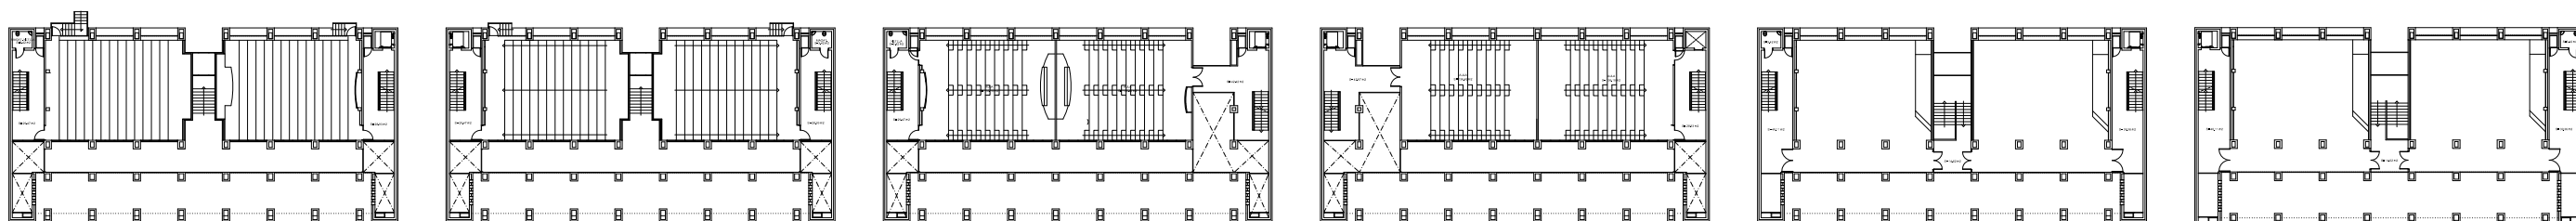


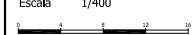
A1-PLANTA ENTRESOLAT A2-PLANTA ENTRESOLAT A3-PLANTA ENTRESOLAT A4-PLANTA ENTRESOLAT A5-PLANTA ENTRESOLAT A6-PLANTA ENTRESOLAT

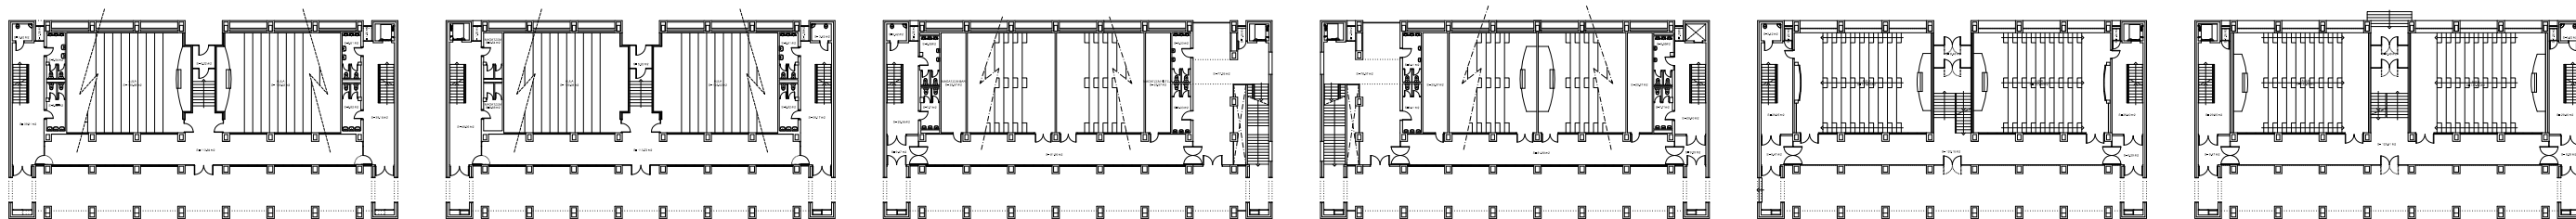


A1-PLANTA 0 A2-PLANTA 0 A3-PLANTA 0 A4-PLANTA 0 A5-PLANTA 0 A6-PLANTA 0

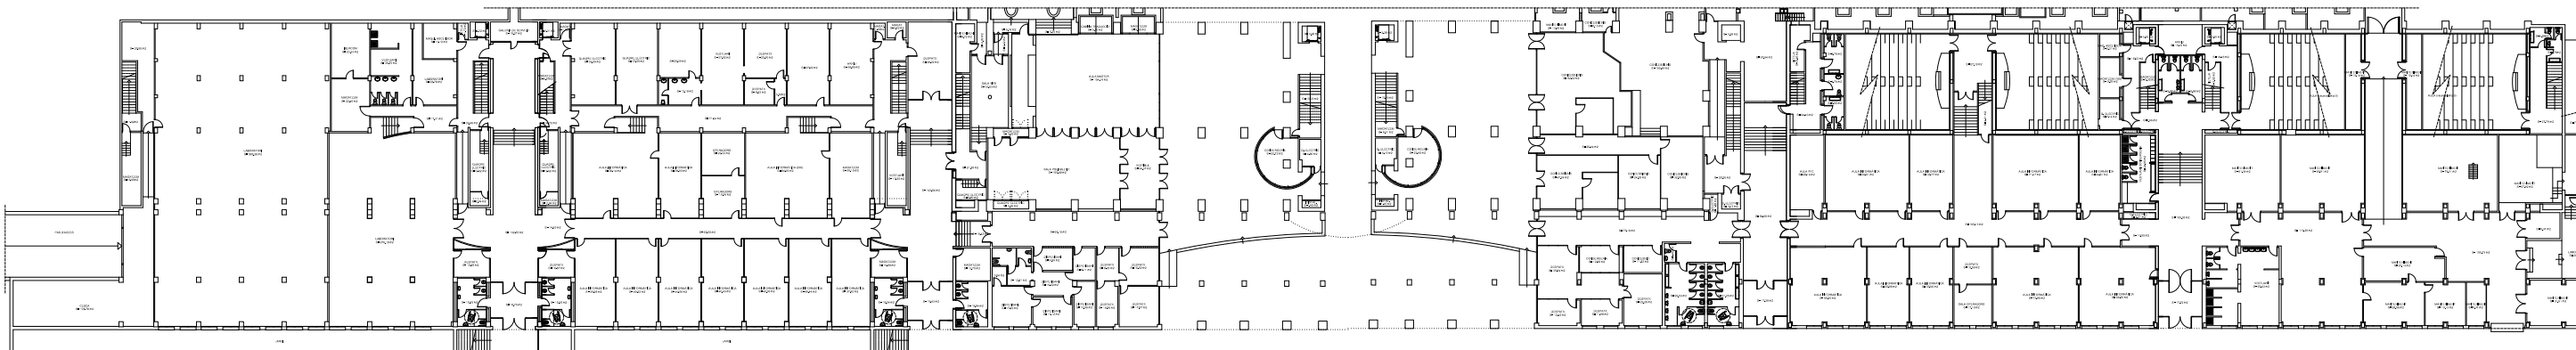


A1-PLANTA S1 A2-PLANTA S1 A3-PLANTA S1 A4-PLANTA S1 A5-PLANTA S1 A6-PLANTA S1


 Servei de Patrimoni UNIVERSITAT POLITÈCNICA DE CATALUNYA	Data		MARÇ 10
	Escala 1/400 	Núm. Reg. 012-10	Núm. O.T. 017-10
Projecte REMODELACIÓ DELS AULARIS DEL CAMPUS NORD DE LA UPC (1a FASE)			
Plànol PLÀNOL CLAU D'ESTAT REMODELAT			Núm. 0.13

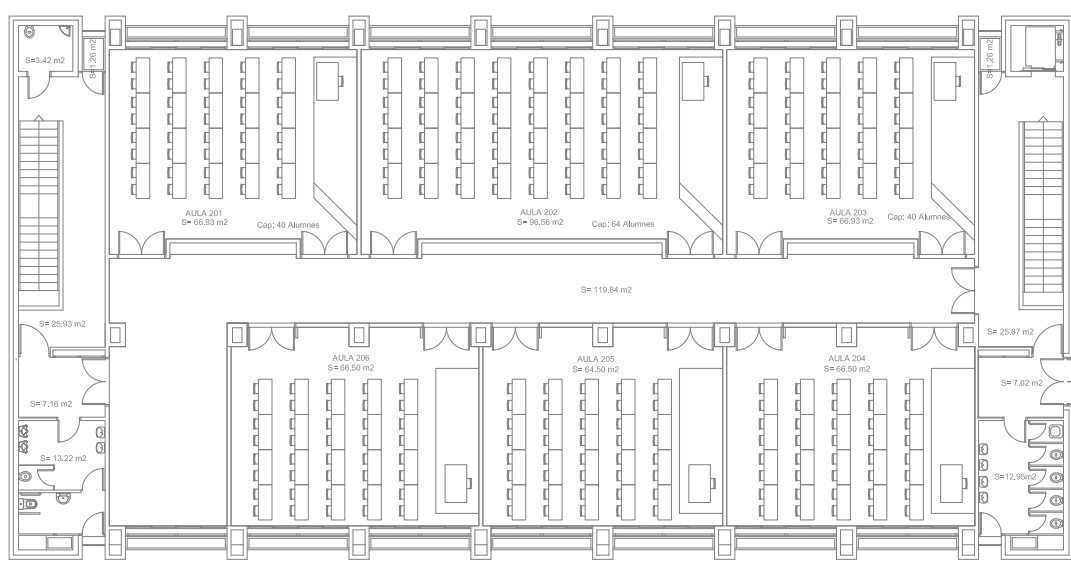


A1 -PLANTA 2

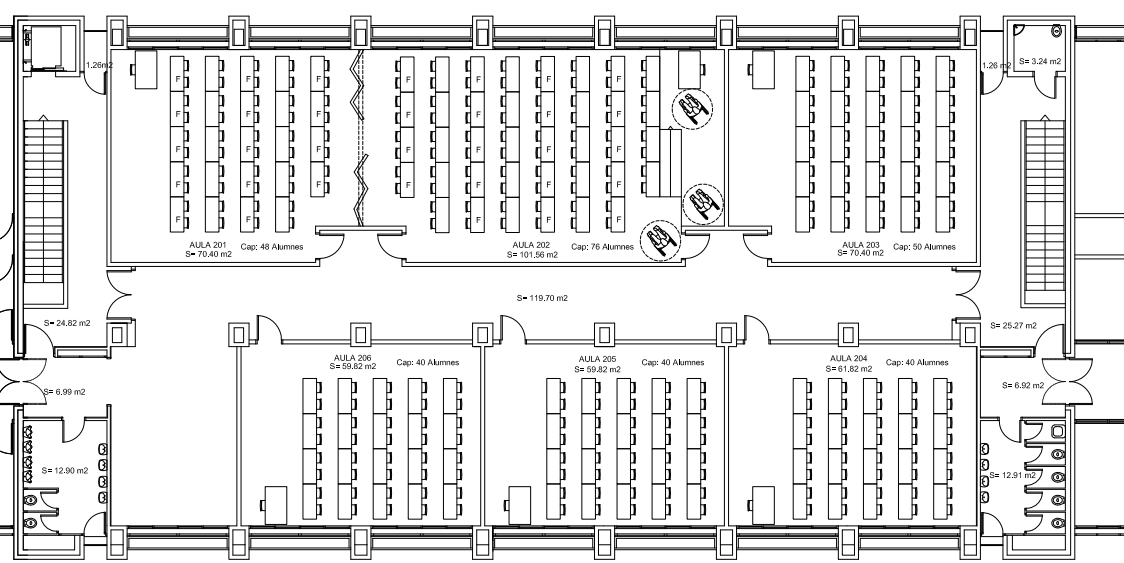


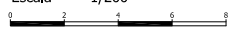
A2 -PLANTA 2

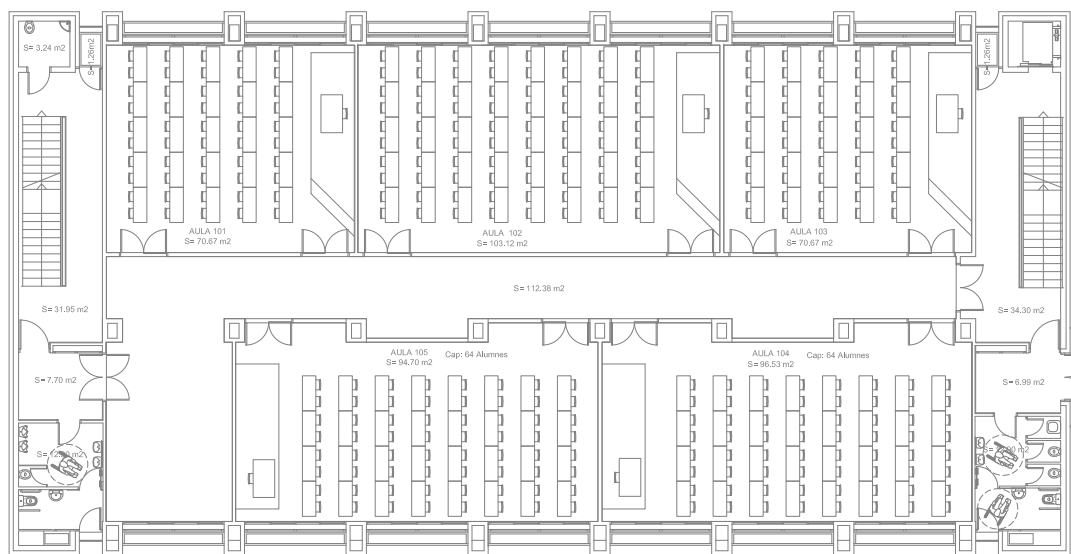


A1 -PLANTA 1

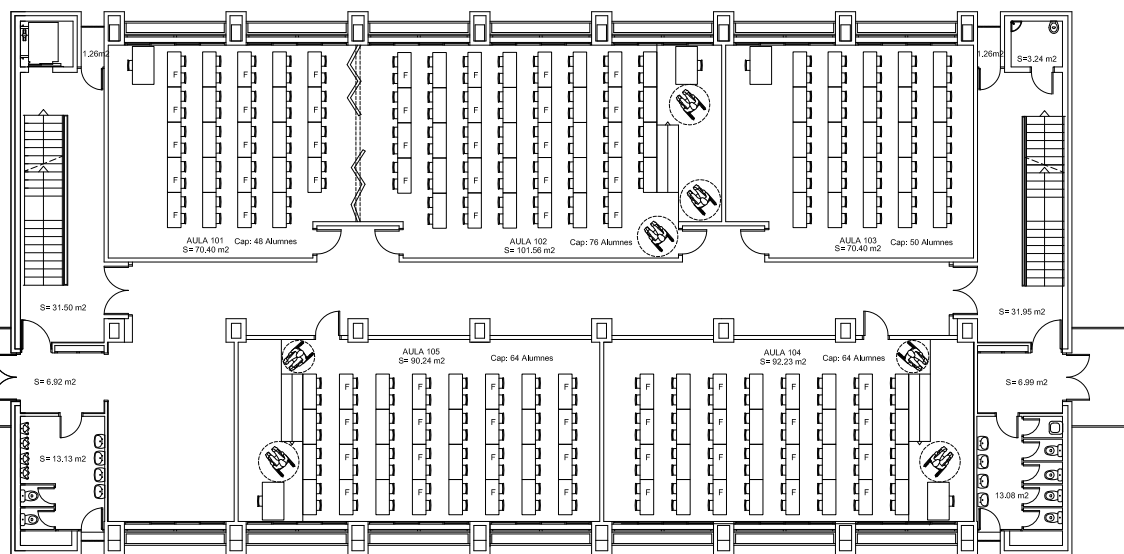


A2 -PLANTA 1


 Servei de Patrimoni UNIVERSITAT POLITÈCNICA DE CATALUNYA	Data		
	MARÇ 10		
Escala 1/200 	Núm. Reg. 012-10	Núm O.T 017-10	Edifici A1 - A2
Projecte REMODELACIÓ DELS AULARIS DEL CAMPUS NORD DE LA UPC (1a FASE)			
Plànol ESTAT REMODELAT AULARIS A1 - A2. DISTRIBUCIÓ DE MOBILIARI			Núm. 0.14

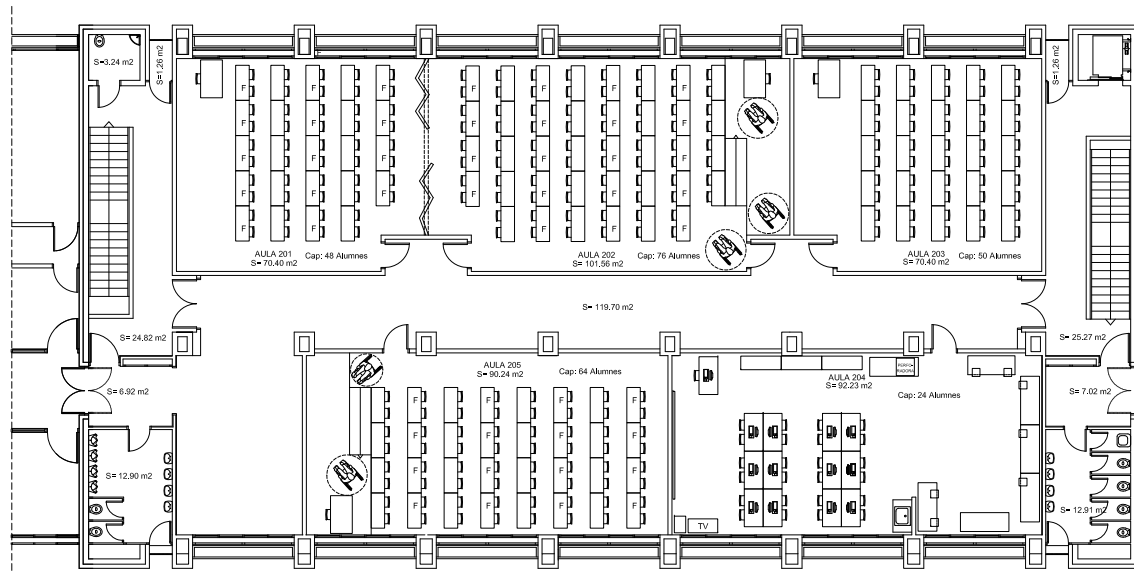


A3 -PLANTA 2

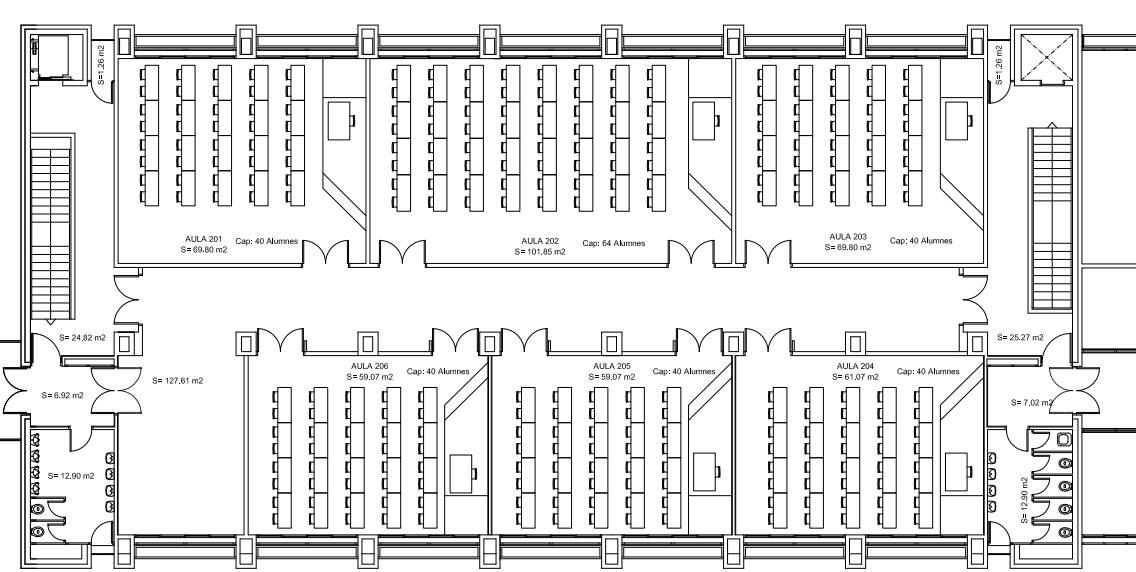

A4 -PLANTA 2

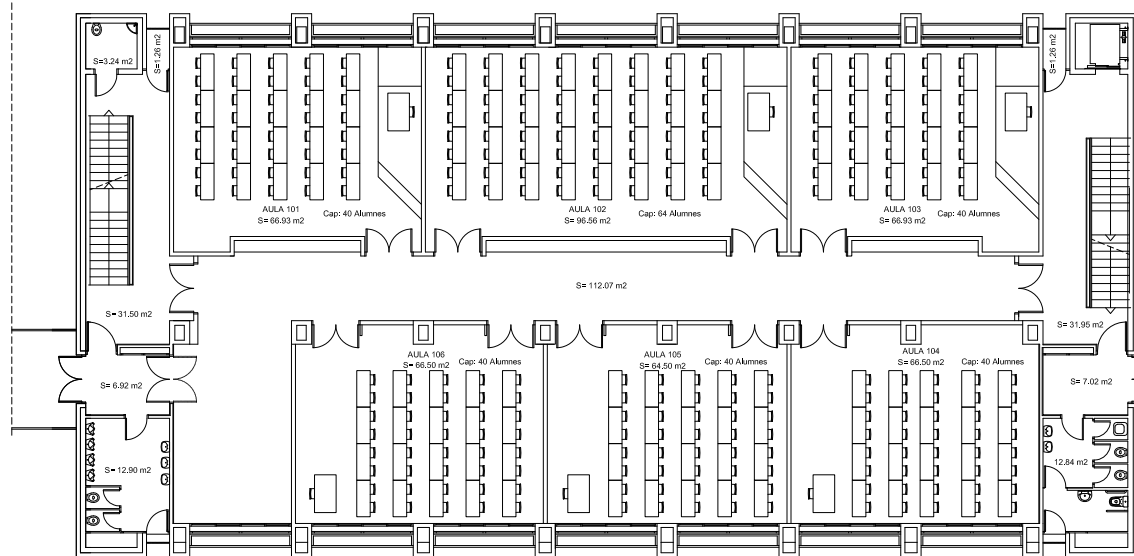


A3 -PLANTA 1

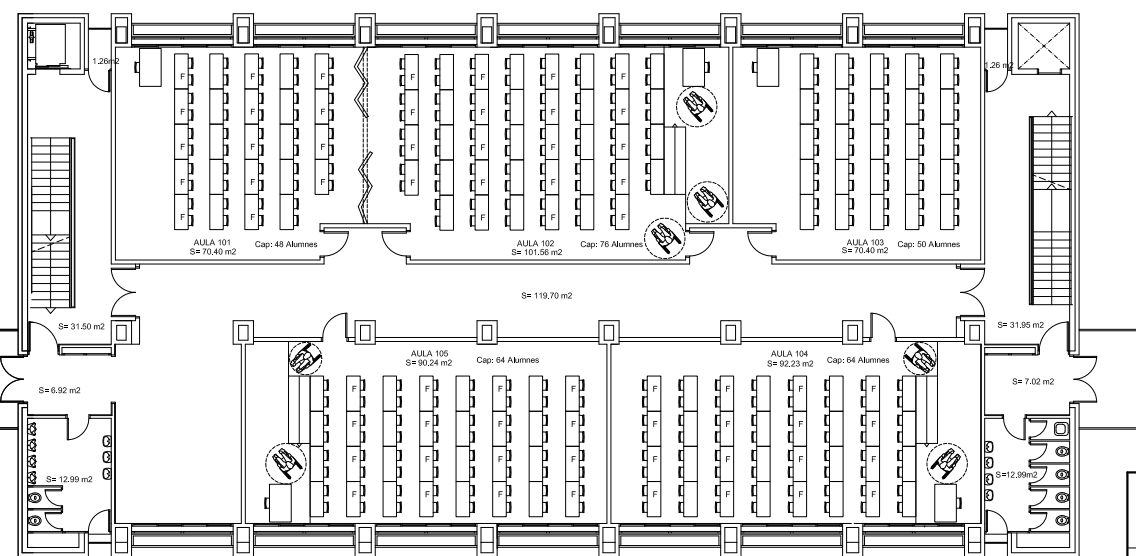


A4 -PLANTA 1

Servei de Patrimoni UNIVERSITAT POLITÈCNICA DE CATALUNYA	Data		
	MARÇ 10		
Escala 1/200 	Núm. Reg. 012-10	Núm O.T 017-10	Edifid A3 - A4
Projecte REMODELACIÓ DELS AULARIS DEL CAMPUS NORD DE LA UPC (1a FASE)			
Plànol ESTAT REMODELAT AULARIS A3 - A4. DISTRIBUCIÓ DE MOBILIARI			Núm. 0.15

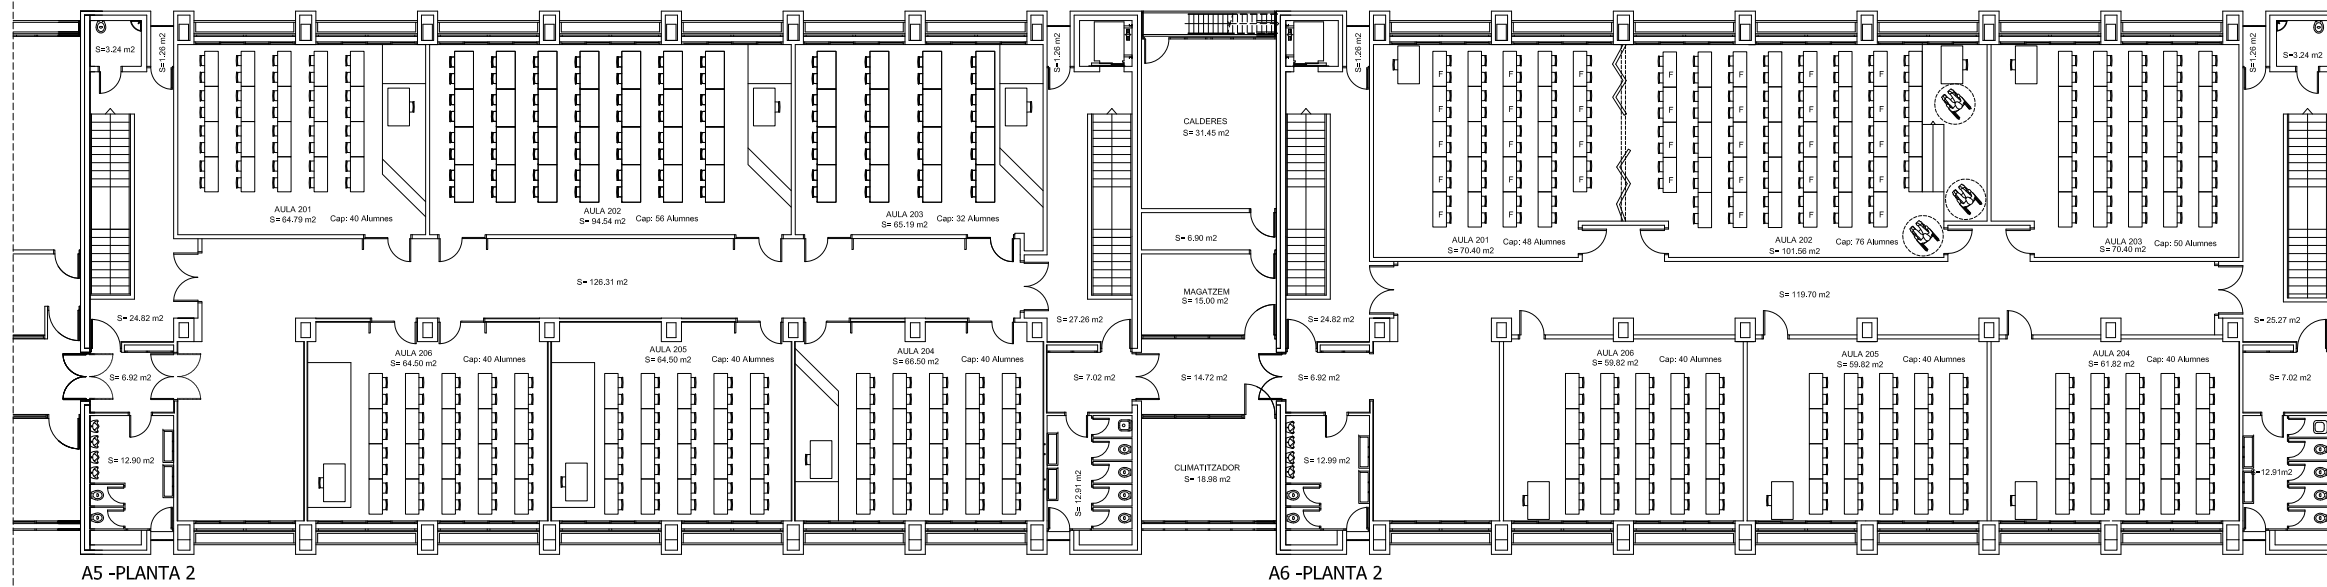



A5 -PLANTA 2

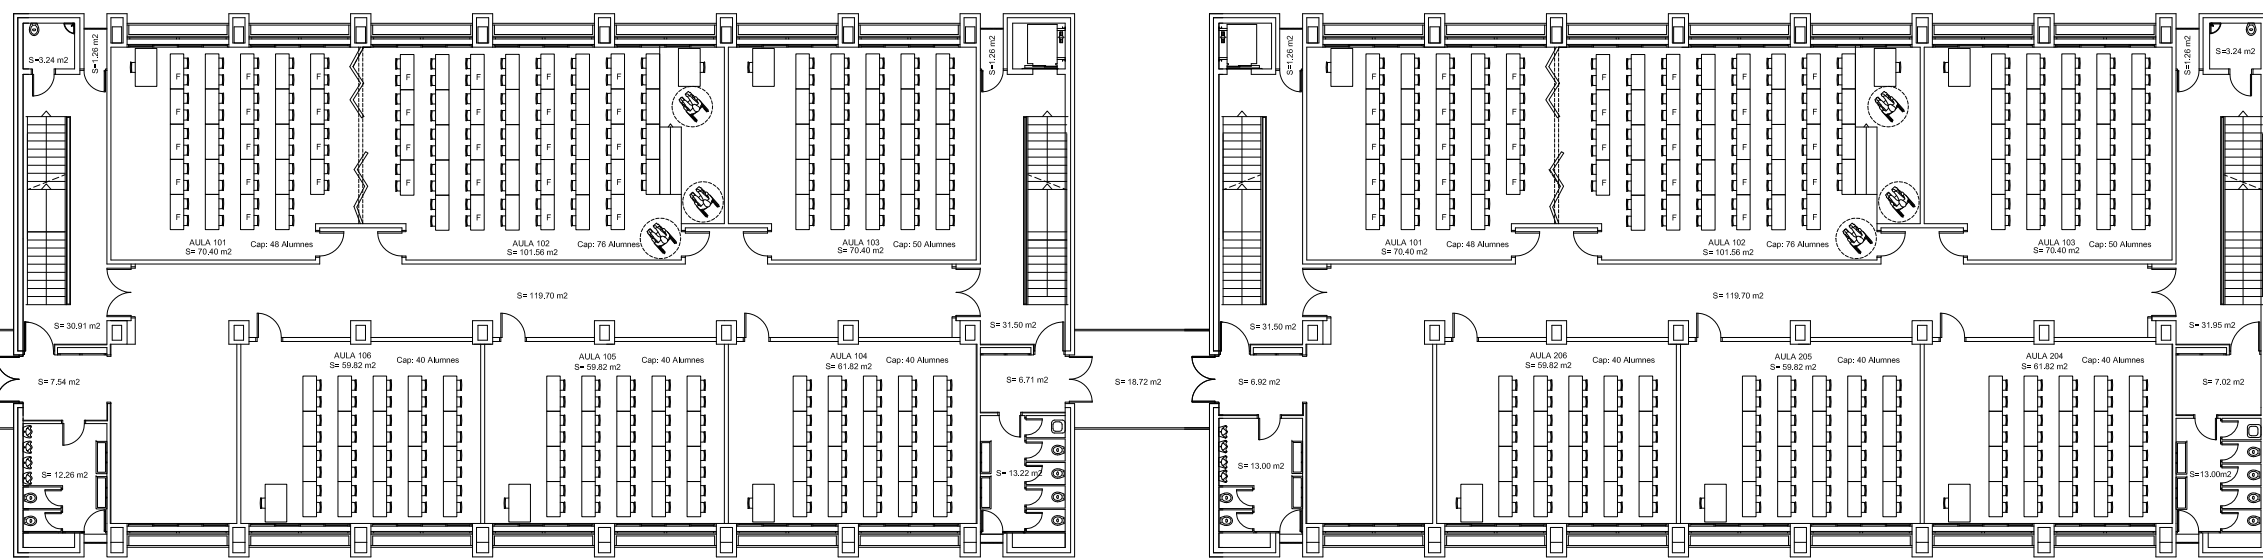
A6 -PLANTA 2




A5 -PLANTA 1

A6 -PLANTA 1


 Servei de Patrimoni UNIVERSITAT POLITÈCNICA DE CATALUNYA	Data		
	MARÇ 10		
Escala 1/200 	Núm. Reg. 012-10	Núm O.T 017-10	Edifid A5 - A6
Projecte REMODELACIÓ DELS AULARIS DEL CAMPUS NORD DE LA UPC (1a FASE)			
Plànol ESTAT REMODELAT AULARIS A5 - A6. DISTRIBUCIÓ DE MOBILIARI		Núm. 0.16	

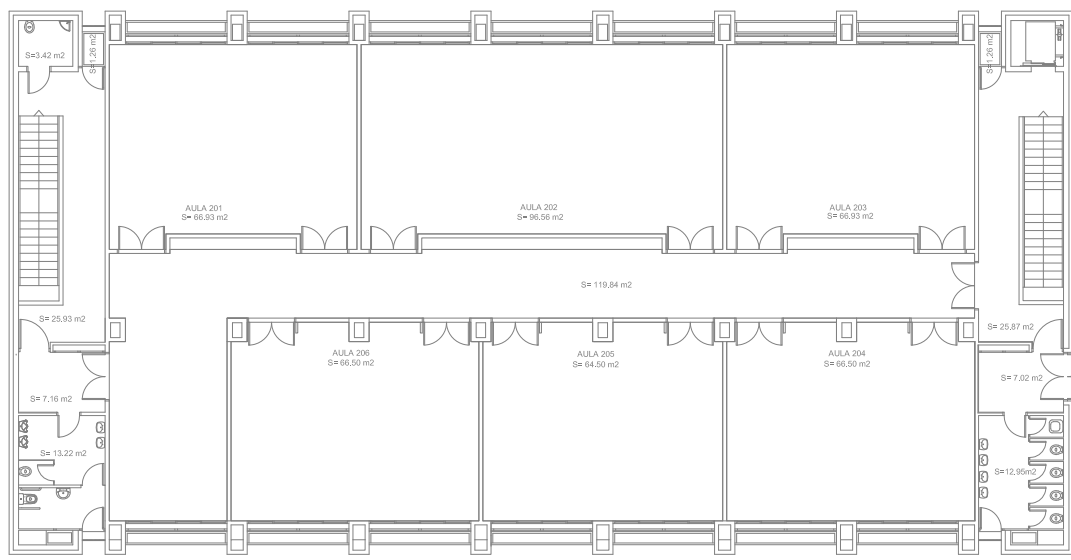


A1 -PLANTA 2

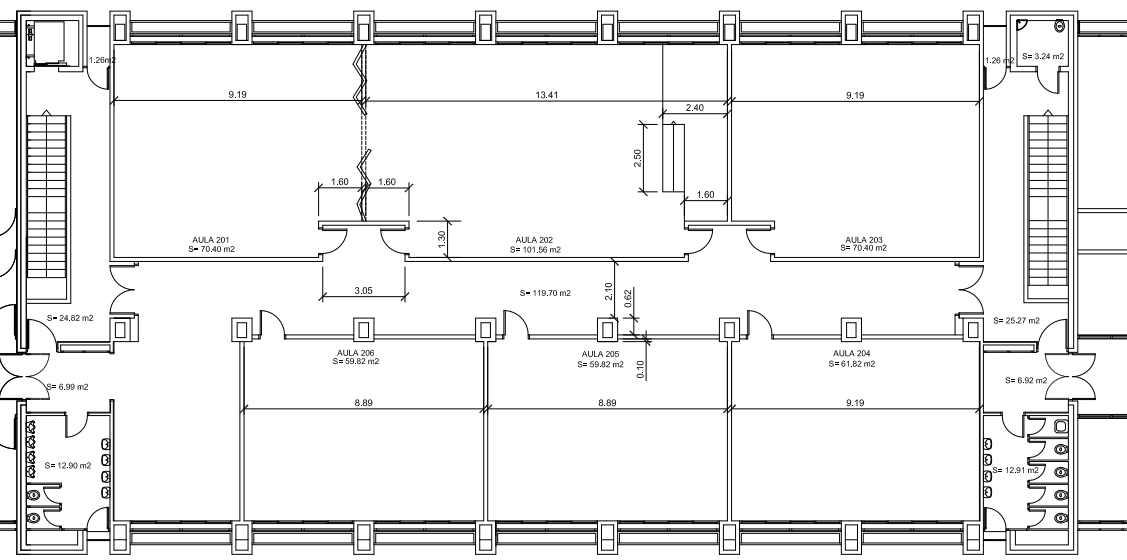


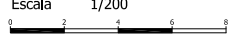
A2 -PLANTA 2

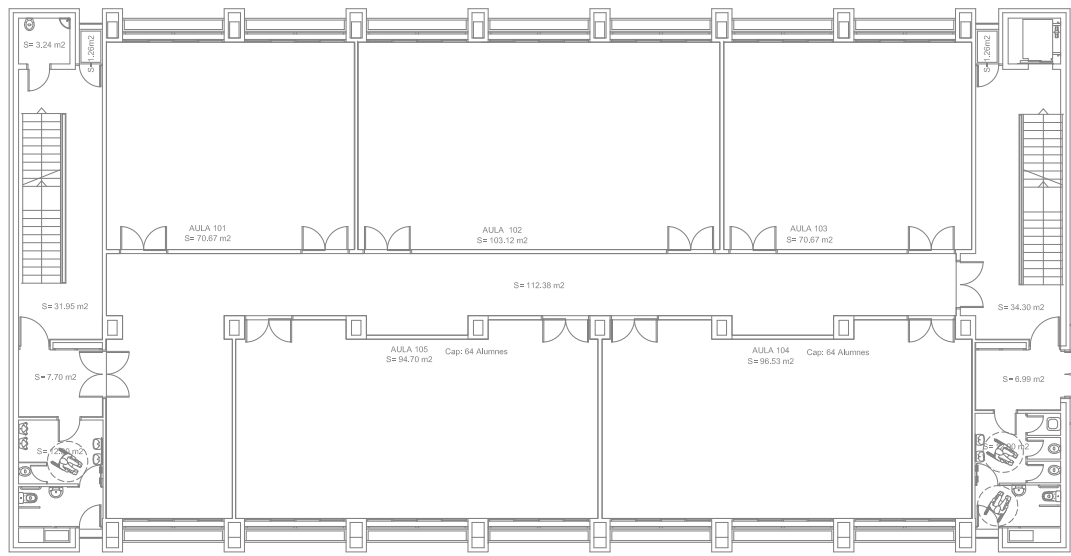


A1 -PLANTA 1

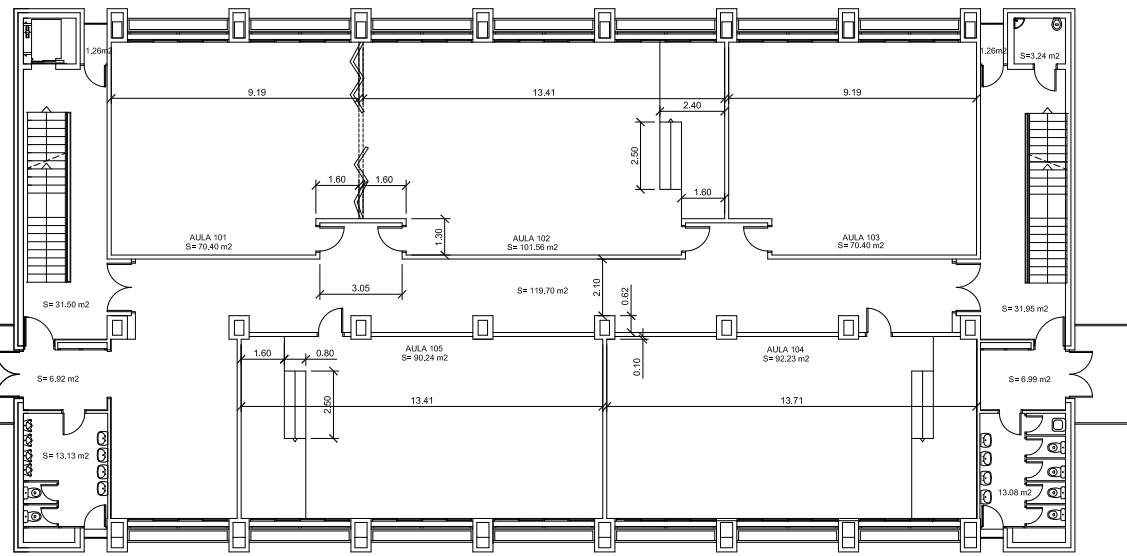


A2 -PLANTA 1


 Servei de Patrimoni UNIVERSITAT POLITÈCNICA DE CATALUNYA	Data		
	MARÇ 10		
Escala 1/200 	Núm. Reg. 012-10	Núm O.T 017-10	Edifici A1 - A2
Projecte REMODELACIÓ DELS AULARIS DEL CAMPUS NORD DE LA UPC (1a FASE)			
Plànol ESTAT REMODELAT AULARIS A1 - A2. PLÀNOL DE COTES			Núm. 0.17

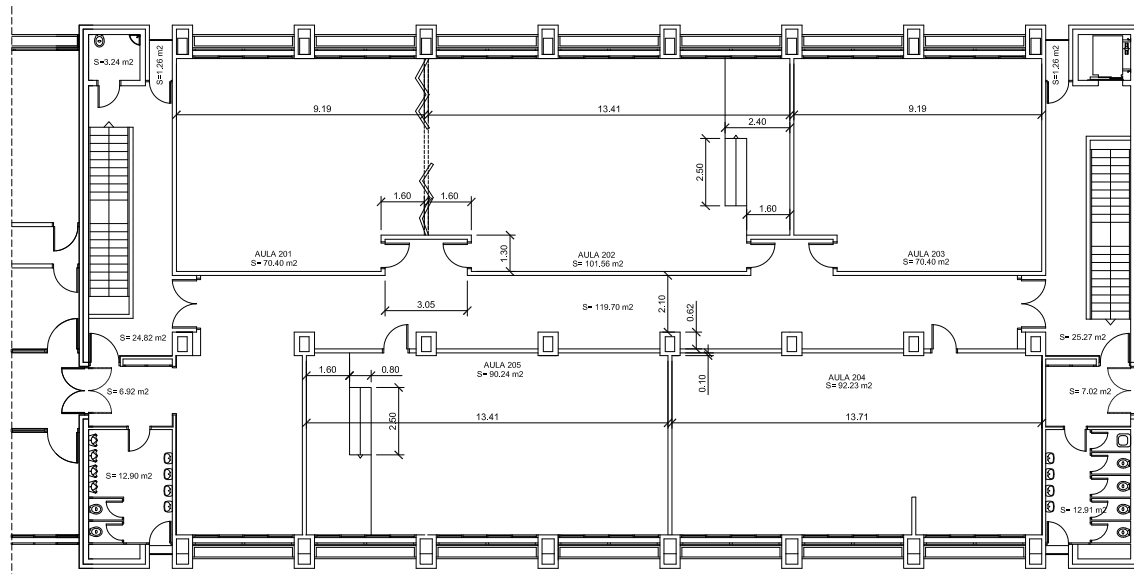


A3 - PLANTA 2

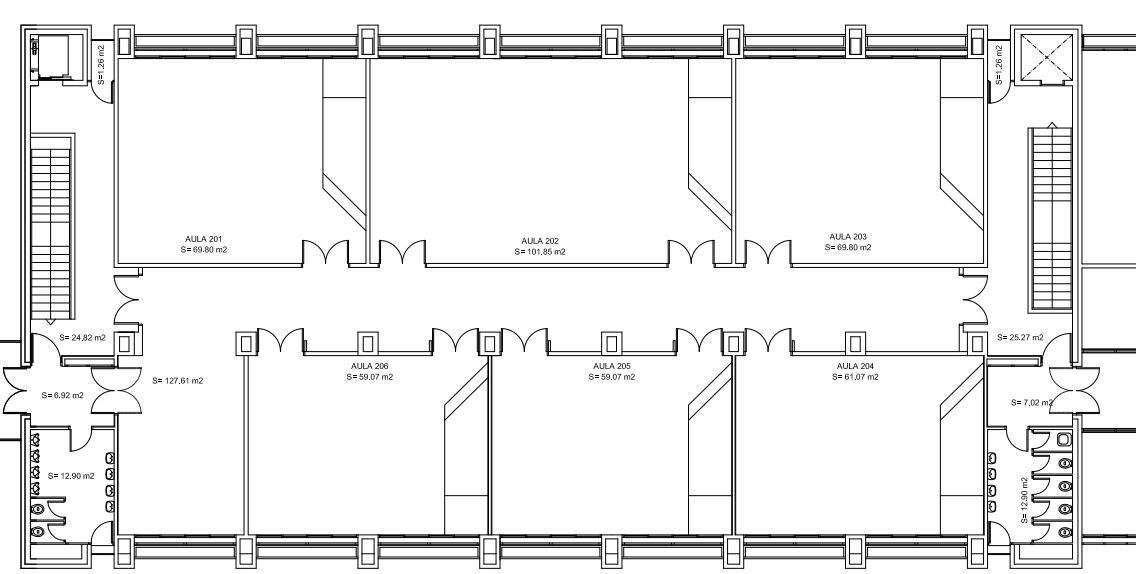


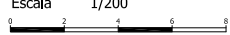
A4 - PLANTA 2

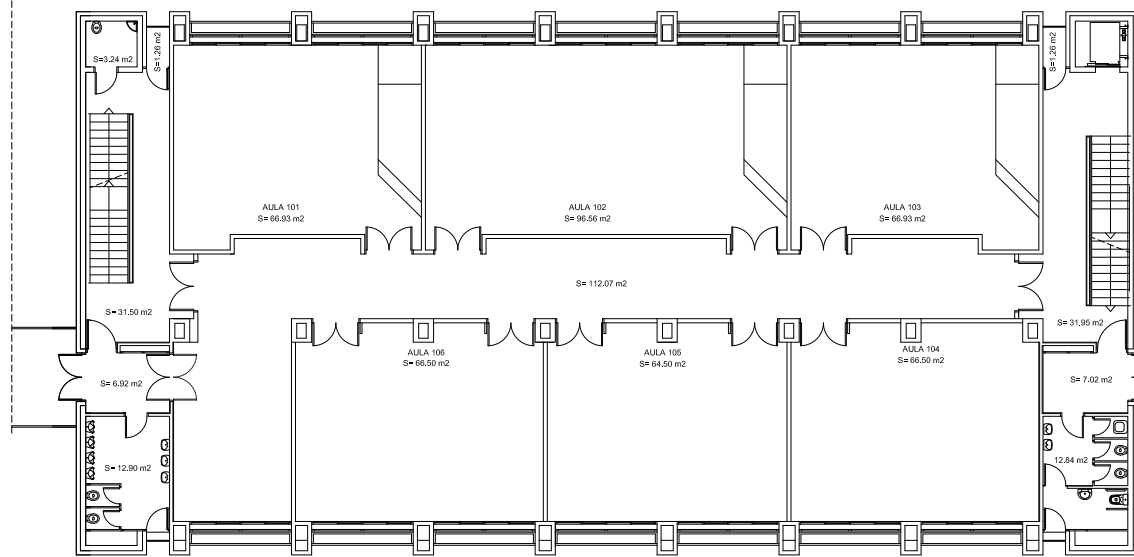


A3 - PLANTA 1

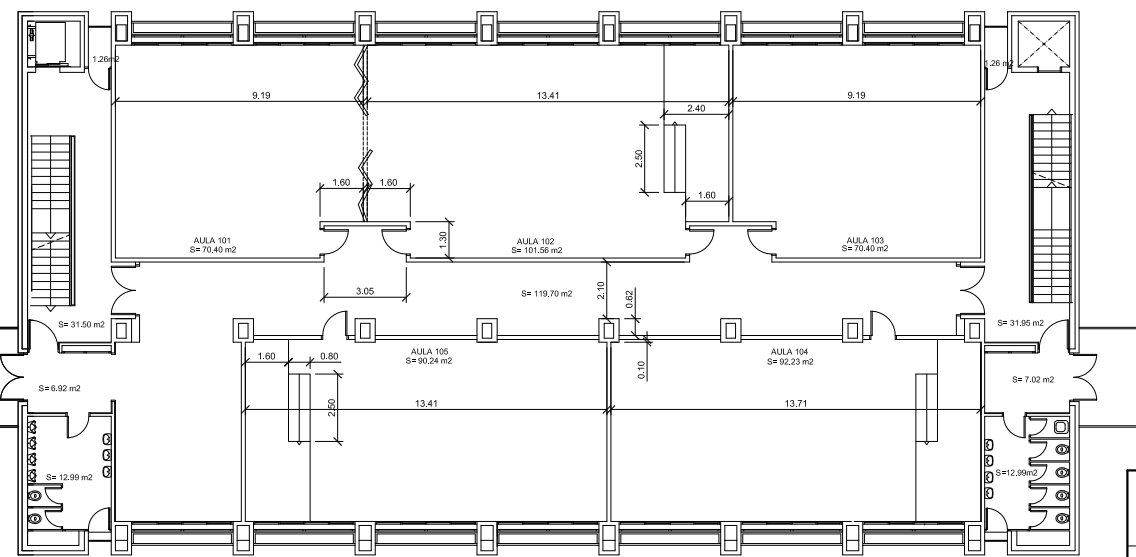


A4 - PLANTA 1

 Servei de Patrimoni UNIVERSITAT POLITÈCNICA DE CATALUNYA	Data		
	MARÇ 10		
Escala 1/200 	Núm. Reg. 012-10	Núm O.T 017-10	Edifici A3 - A4
Projecte REMODELACIÓ DELS AULARIS DEL CAMPUS NORD DE LA UPC (1a FASE)			
Plànol ESTAT REMODELAT AULARIS A3 - A4. PLÀNOL DE COTES			Núm. 0.18

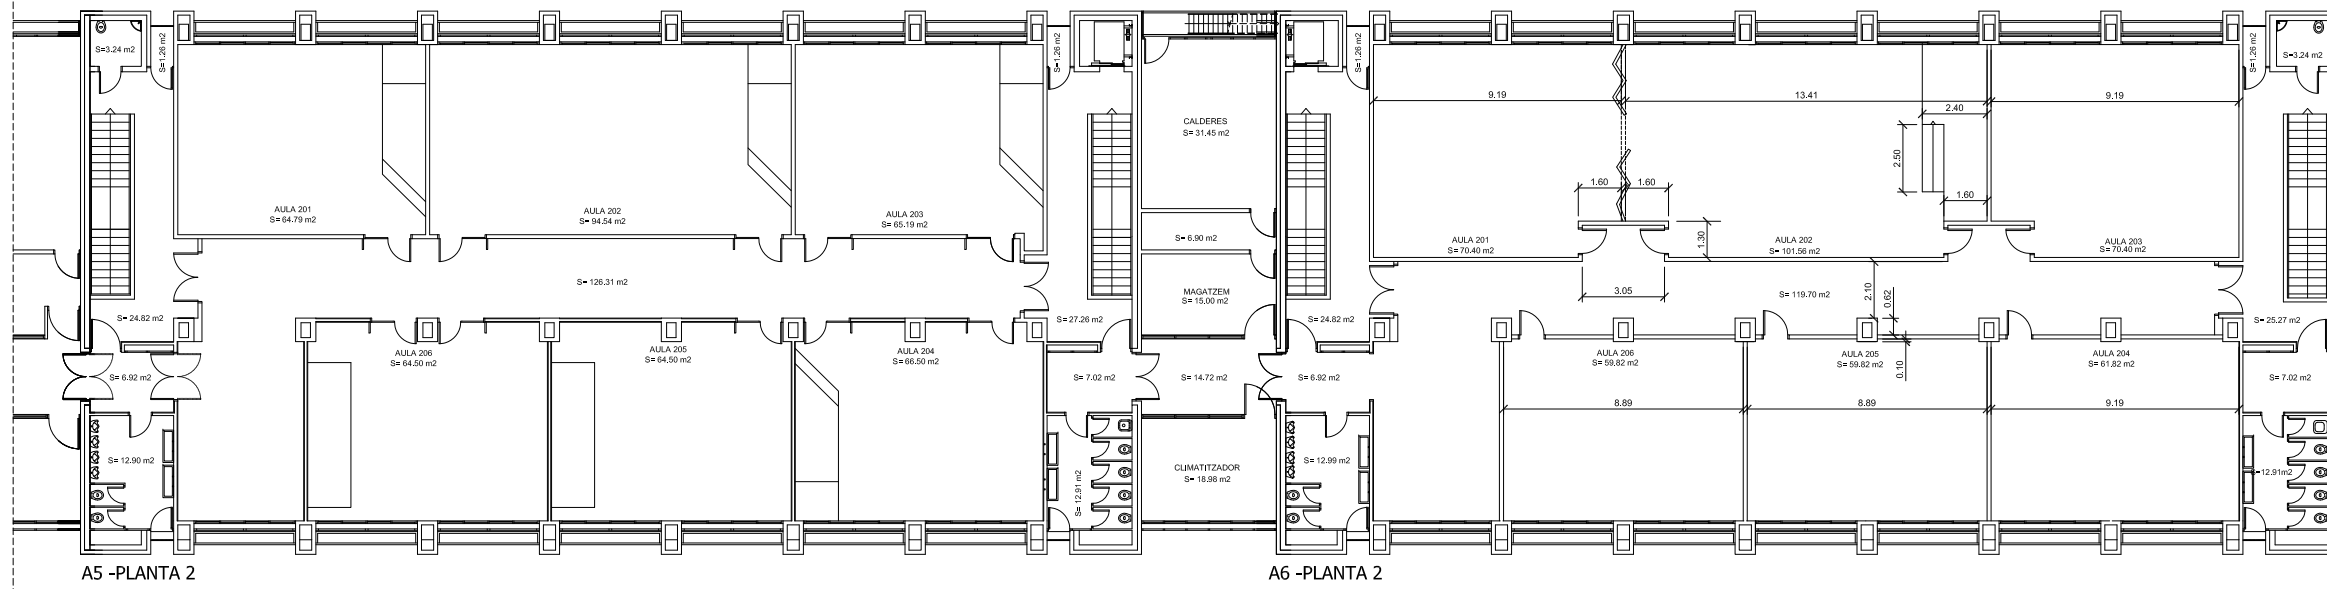


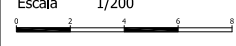
A5 -PLANTA 2


A6 -PLANTA 2

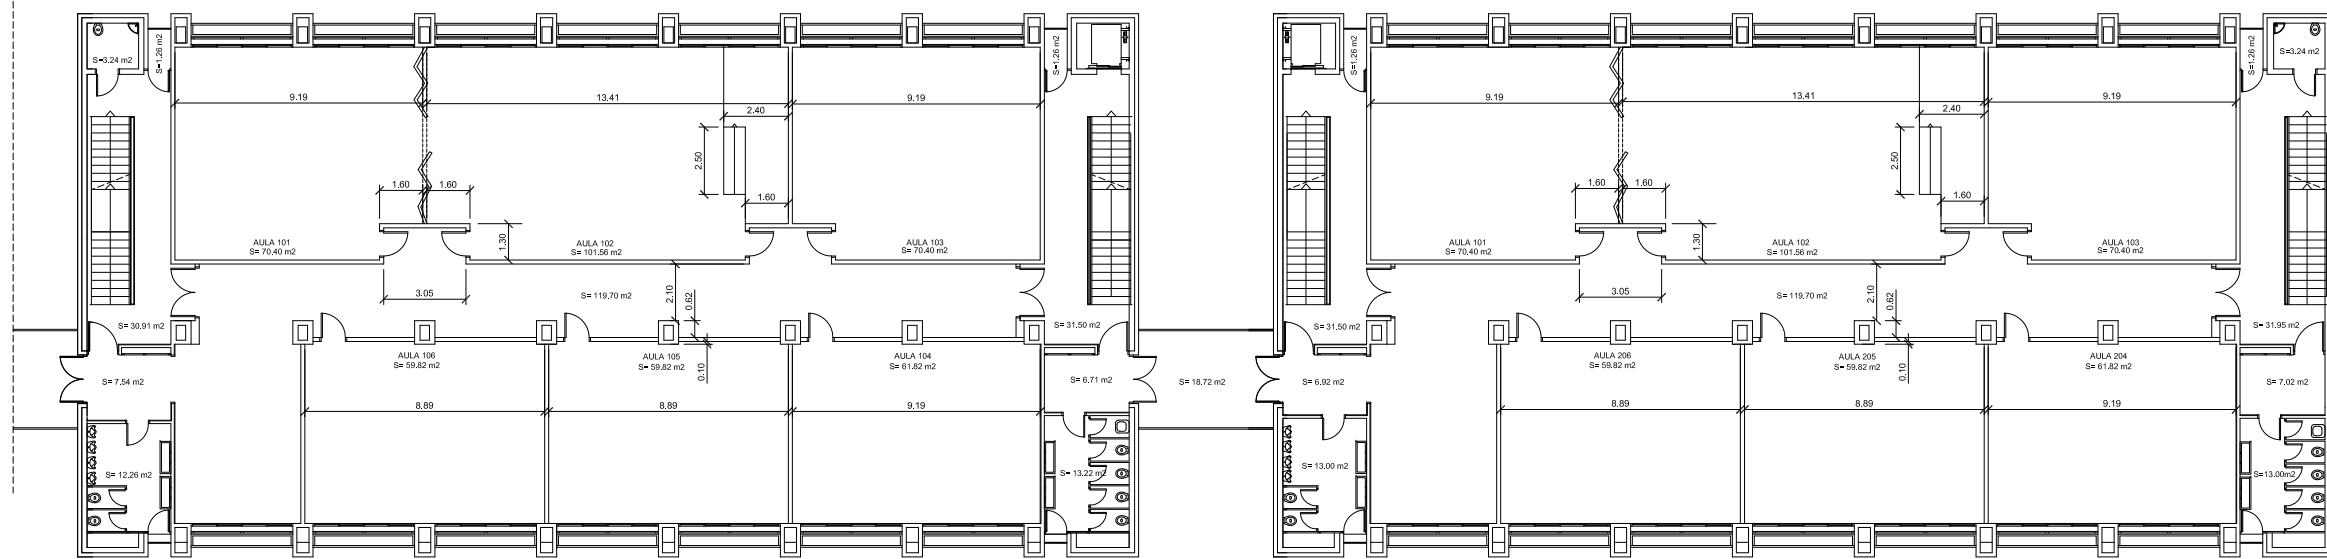

A5 -PLANTA 1


A6 -PLANTA 1

 Servei de Patrimoni UNIVERSITAT POLITÈCNICA DE CATALUNYA	Data		
	MARÇ 10		
Escala 1/200 	Núm. Reg. 012-10	Núm O.T 017-10	Edifici A5 - A6
Projecte REMODELACIÓ DELS AULARIS DEL CAMPUS NORD DE LA UPC (1a FASE)			
Plànol ESTAT REMODELAT AULARIS A5 - A6. PLÀNOL DE COTES			Núm. 0.19

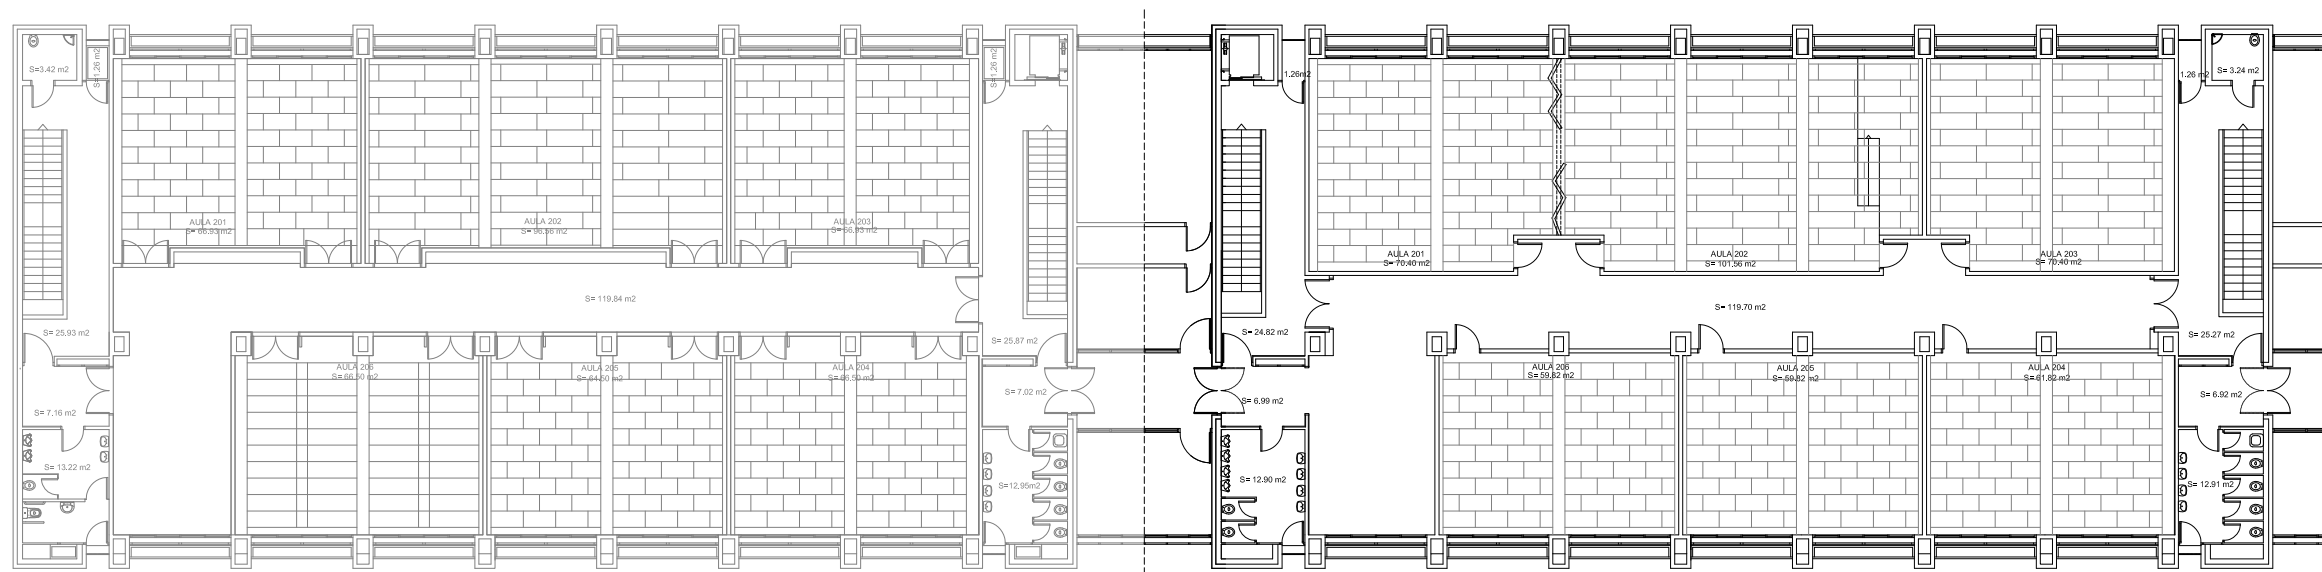


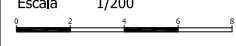
A1 -PLANTA 2


A2 -PLANTA 2

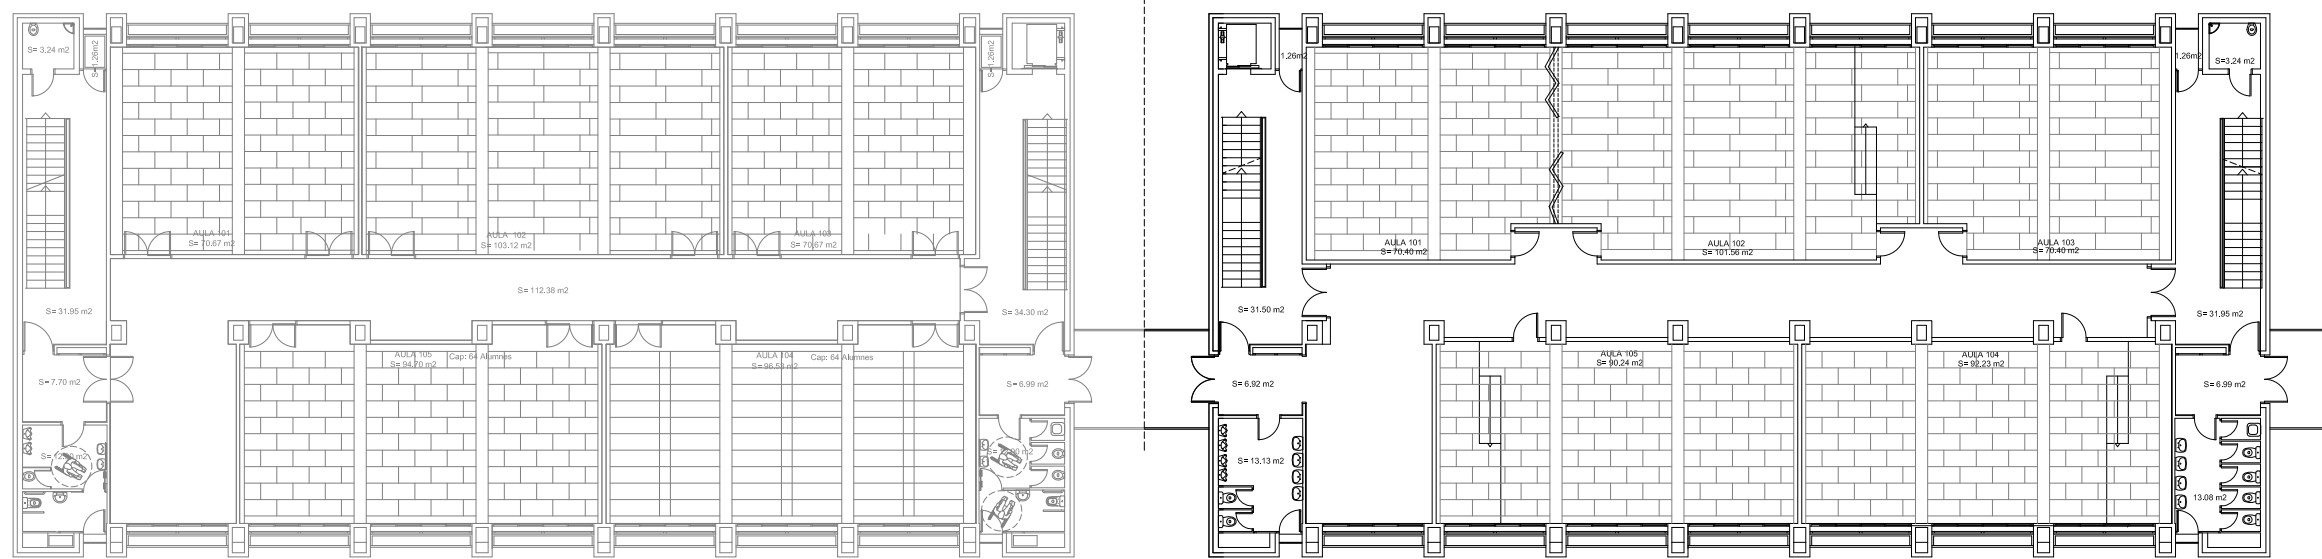


A1 -PLANTA 1

A2 -PLANTA 1


 Servei de Patrimoni UNIVERSITAT POLITÈCNICA DE CATALUNYA	Data		
	MARÇ 10		
Escala 1/200 	Núm. Reg. 012-10	Núm O.T 017-10	Edifici A1 - A2
Projecte REMODELACIÓ DELS AULARIS DEL CAMPUS NORD DE LA UPC (1a FASE)			
Plànol ESTAT REMODELAT AULARIS A1 - A2. DISTRIBUCIÓ DE CEL RAS		Núm. 0.20	

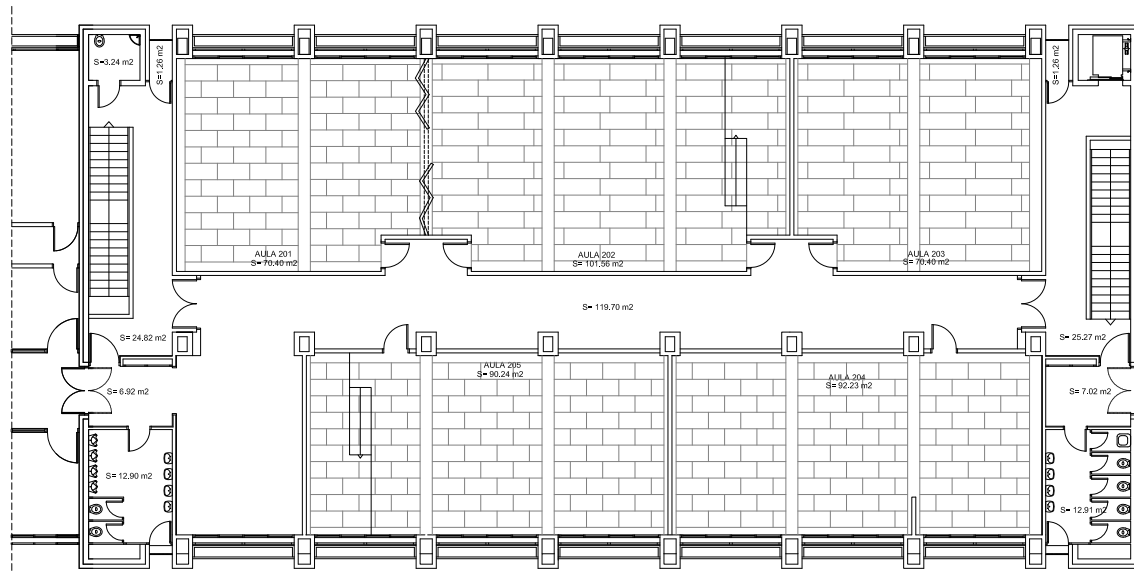


A3 - PLANTA 2

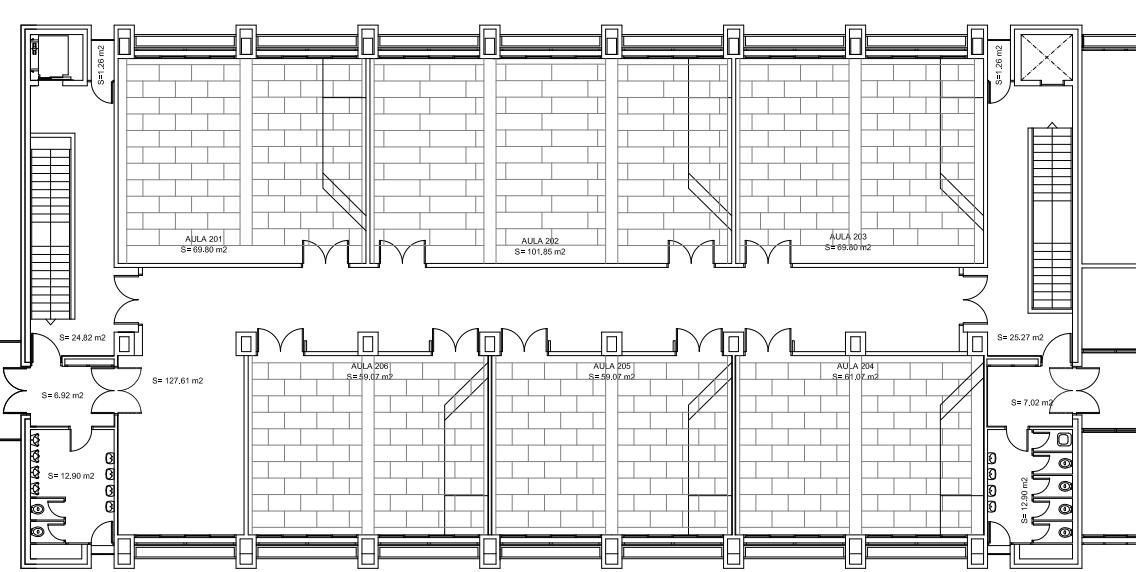


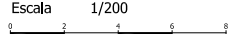
A4 - PLANTA 2

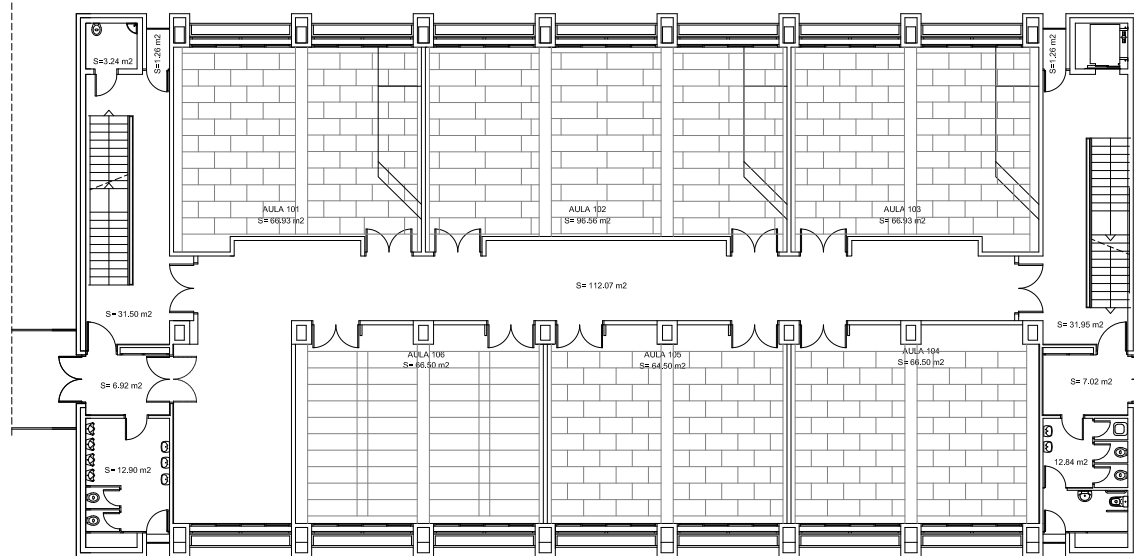


A3 - PLANTA 1

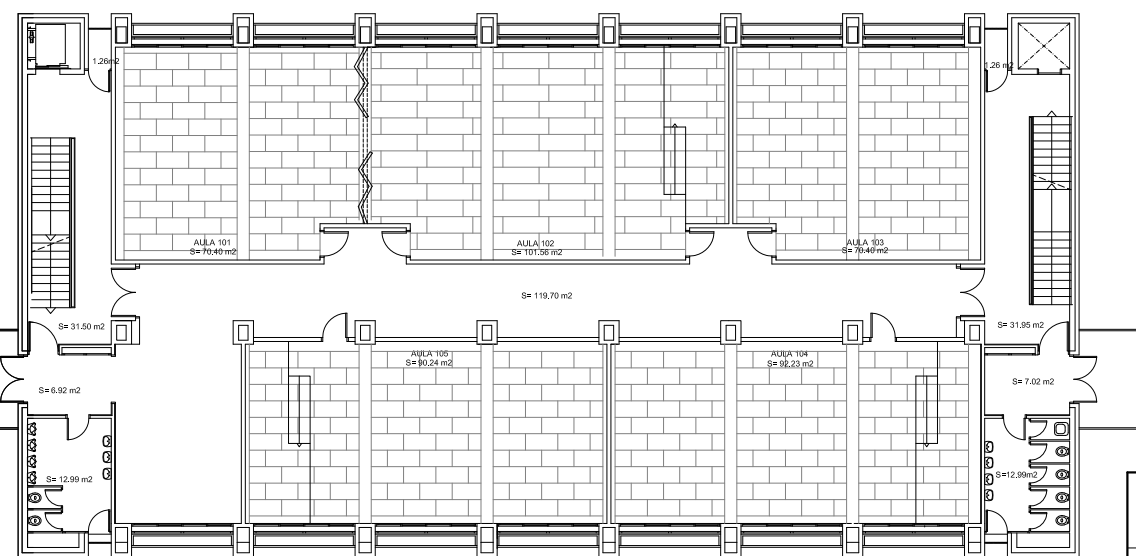


A4 - PLANTA 1

 Servei de Patrimoni UNIVERSITAT POLITÈCNICA DE CATALUNYA	Data		
	MARÇ 10		
Escala 1/200 	Núm. Reg. 012-10	Núm O.T 017-10	Edifici A3 - A4
Projecte REMODELACIÓ DELS AULARIS DEL CAMPUS NORD DE LA UPC (1a FASE)			
Plànol ESTAT REMODELAT AULARIS A3 - A4. DISTRIBUCIÓ DE CEL RAS			Núm. 0.21

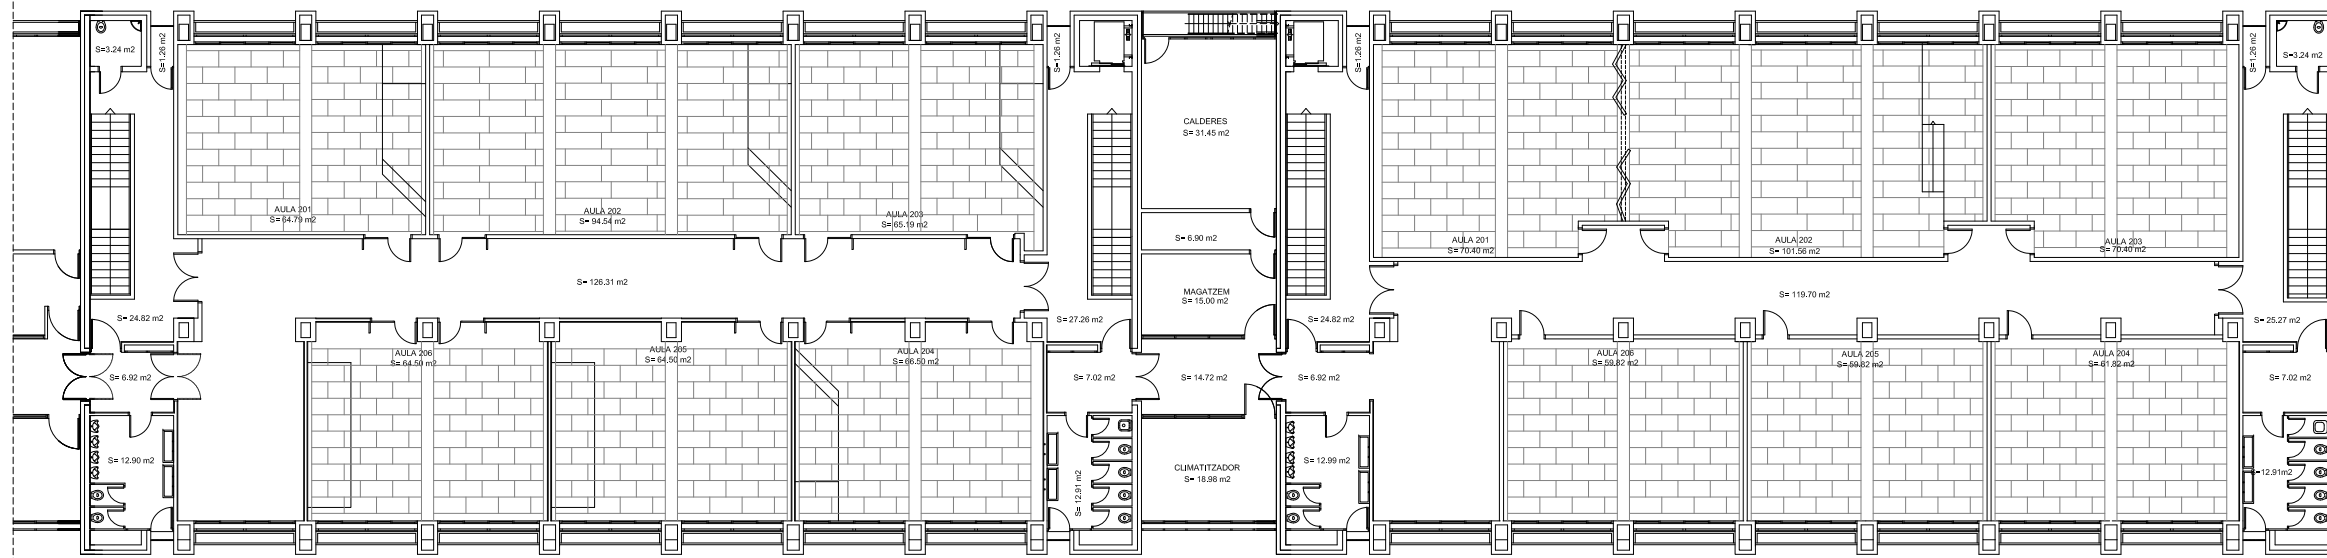



A5 -PLANTA 2

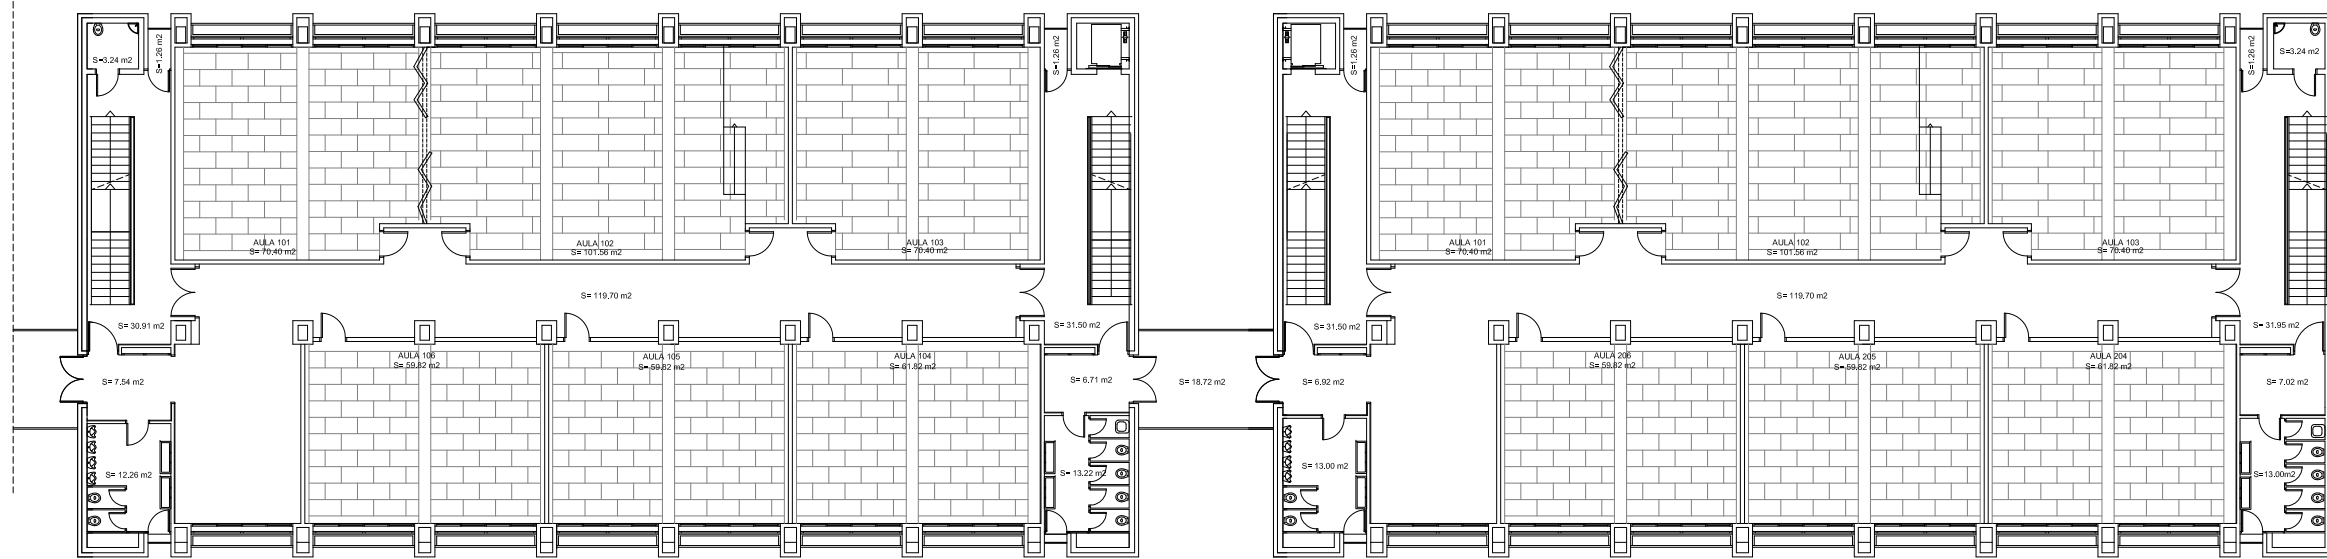
A6 -PLANTA 2




A5 -PLANTA 1

A6 -PLANTA 1


 Servei de Patrimoni UNIVERSITAT POLITÈCNICA DE CATALUNYA	Data		
	MARÇ 10		
Escala 1/200 	Núm. Reg. 012-10	Núm O.T 017-10	Edifici A5 - A6
Projecte REMODELACIÓ DELS AULARIS DEL CAMPUS NORD DE LA UPC (1a FASE)			
Plànol ESTAT REMODELAT AULARIS A5 - A6. DISTRIBUCIÓ DE CEL RAS	Núm. 0.22		

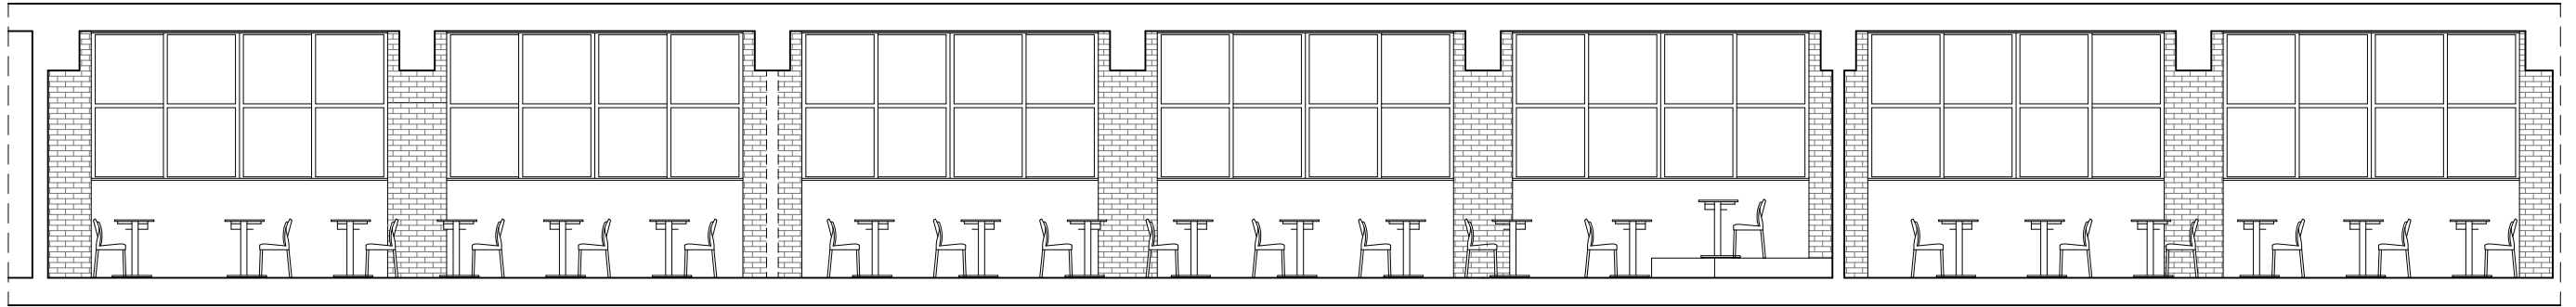


SECCIÓ A-A

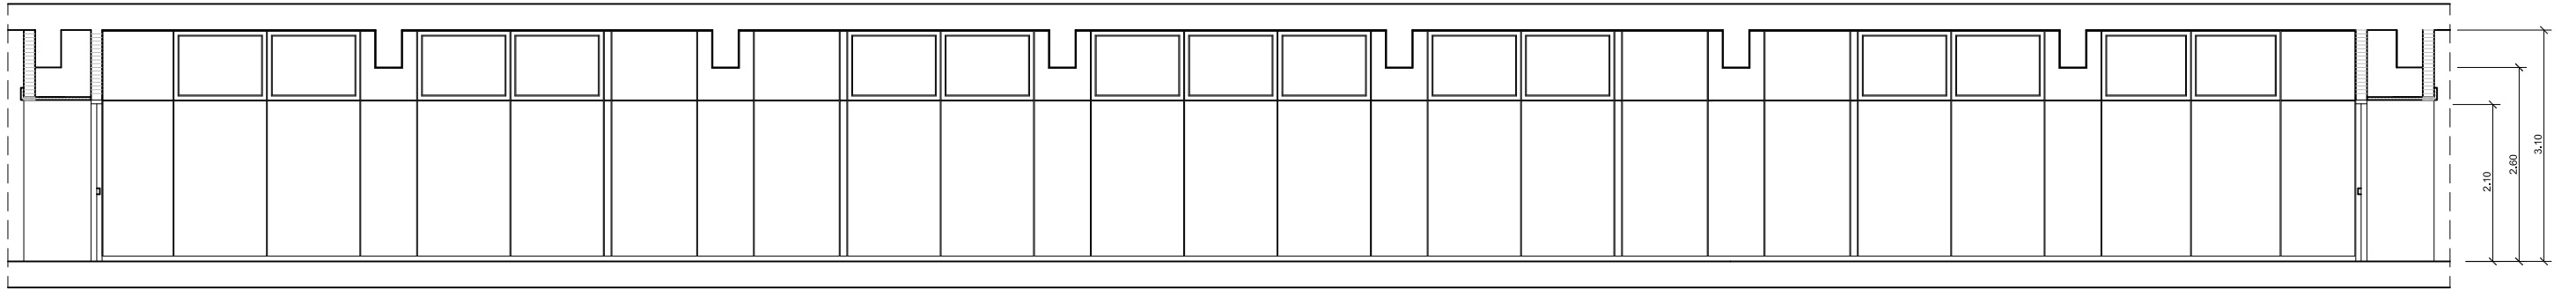


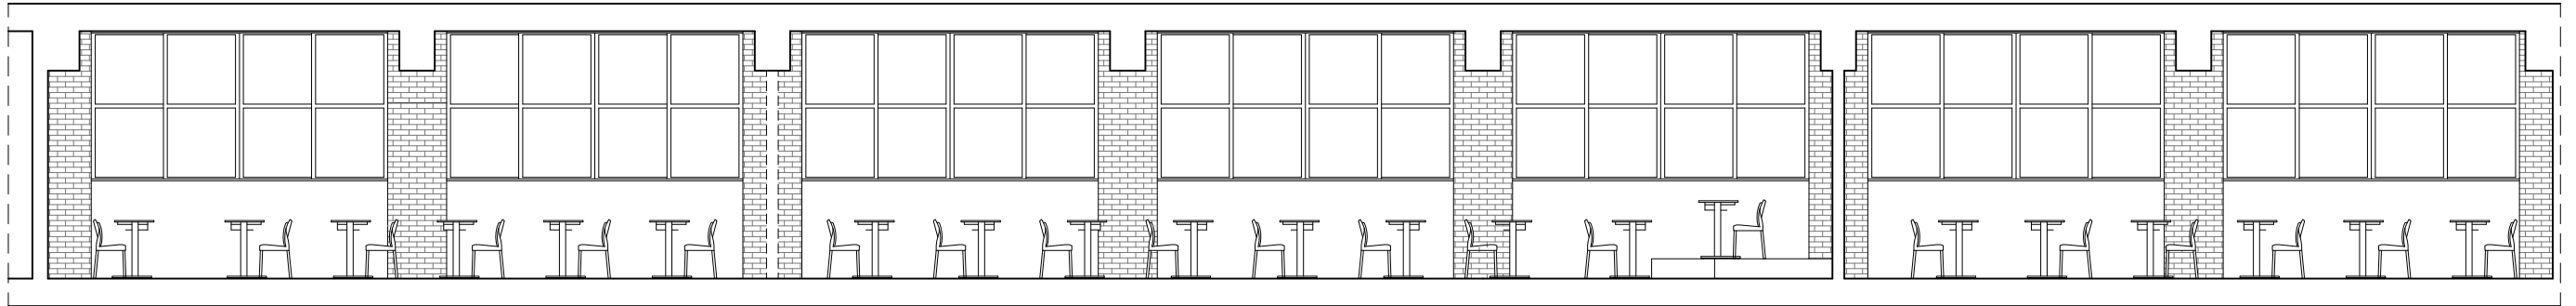
SECCIÓ B-B

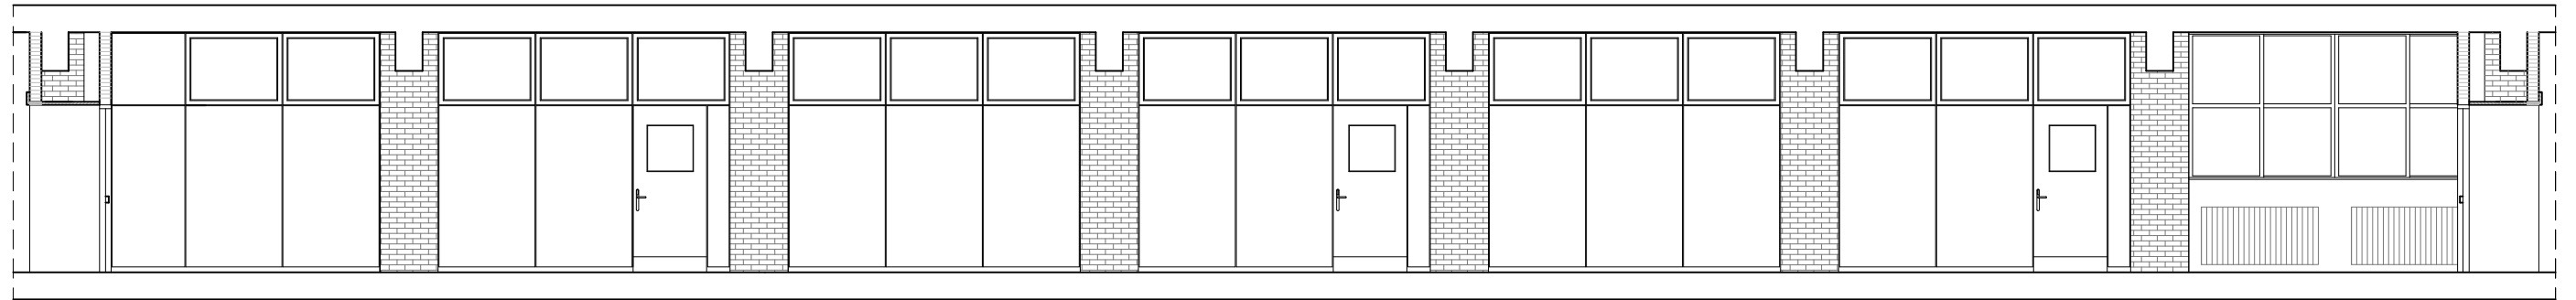


SECCIÓ C-C

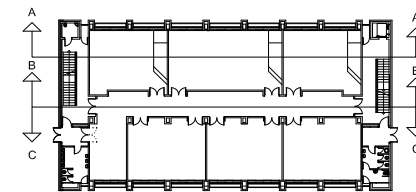


 Servei de Patrimoni UNIVERSITAT POLITÈCNICA DE CATALUNYA	Data		MARÇ 10
	Escala	Núm. Reg.	Núm. O.T.
1/50	012-10	017-10	
Projecte			
REMODELACIÓ DELS AULARIS DEL CAMPUS NORD DE LA UPC (1a FASE)			
Plànol			Núm.
SECCIONS TIPUS 6 AULES PER PLANTA			0.23




SECCIÓ A-A

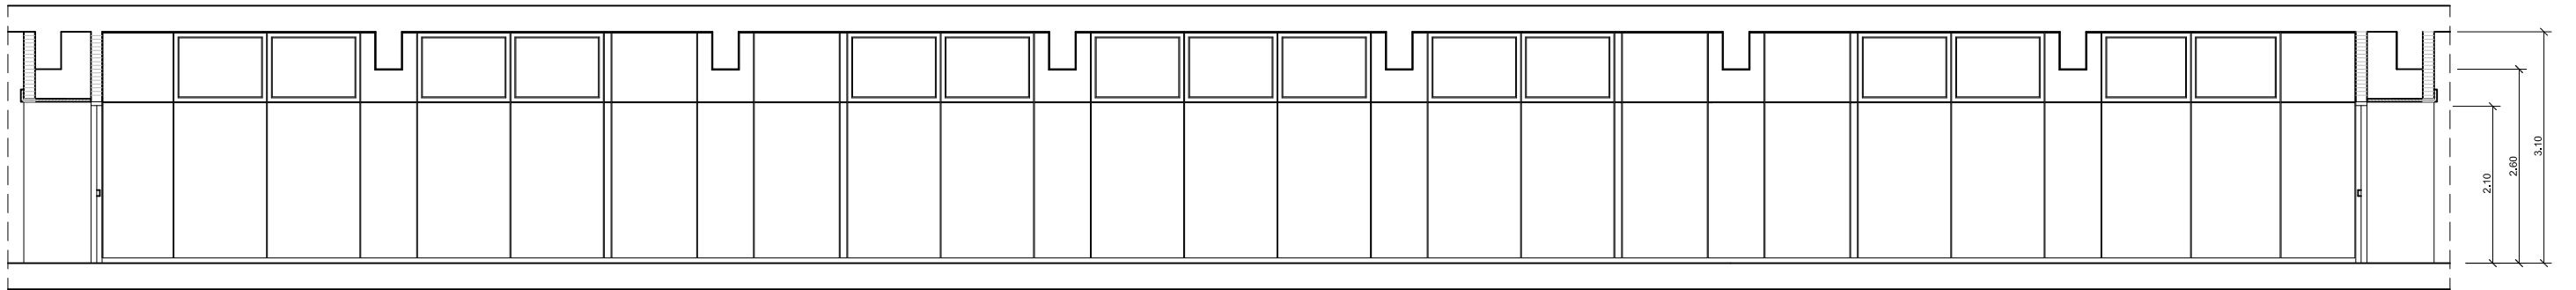


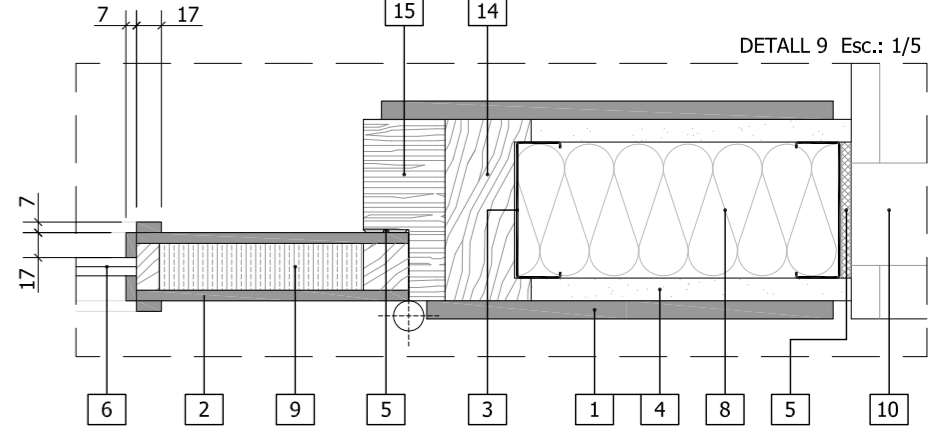
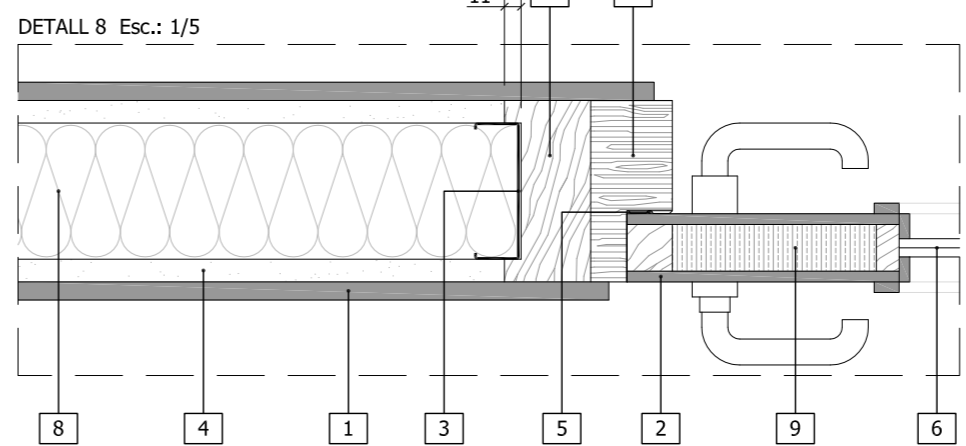
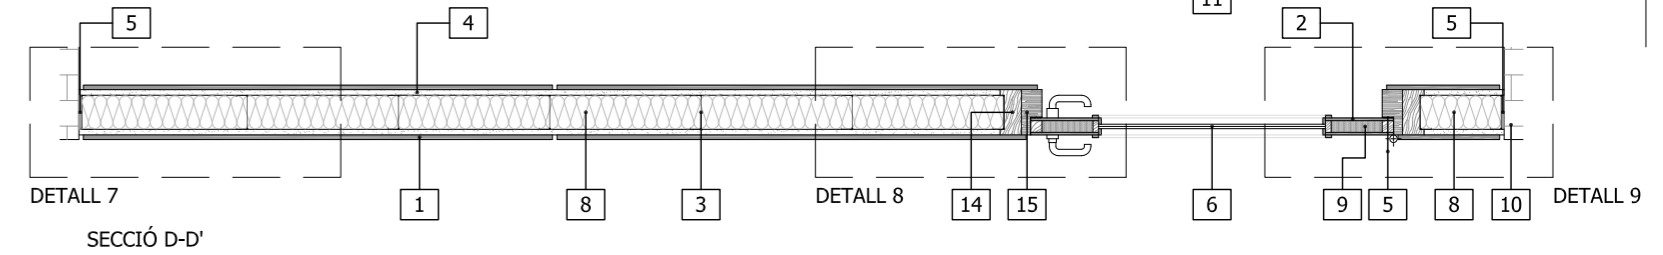
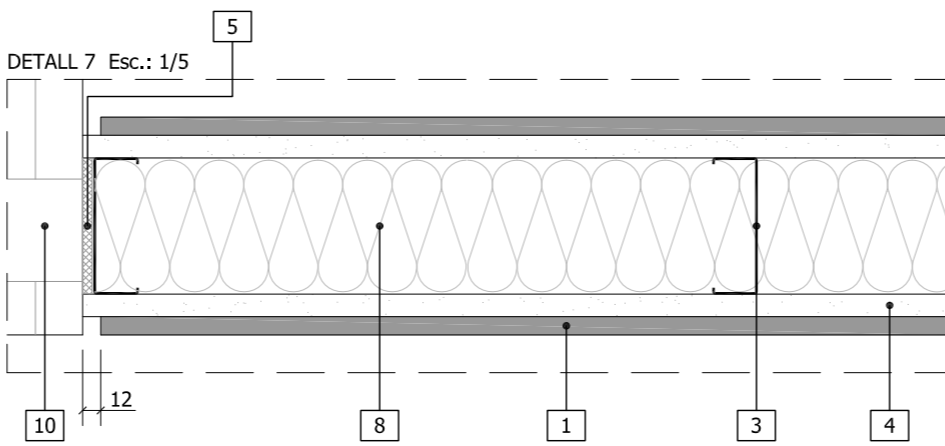
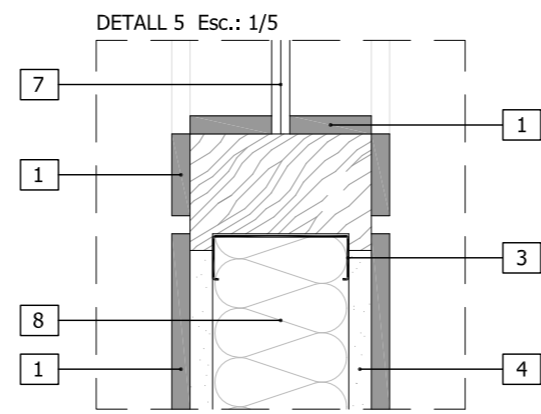
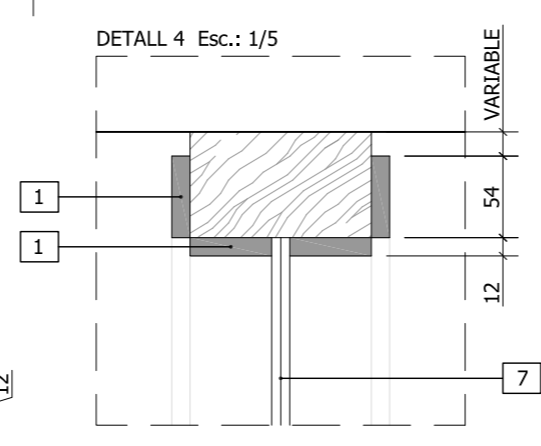
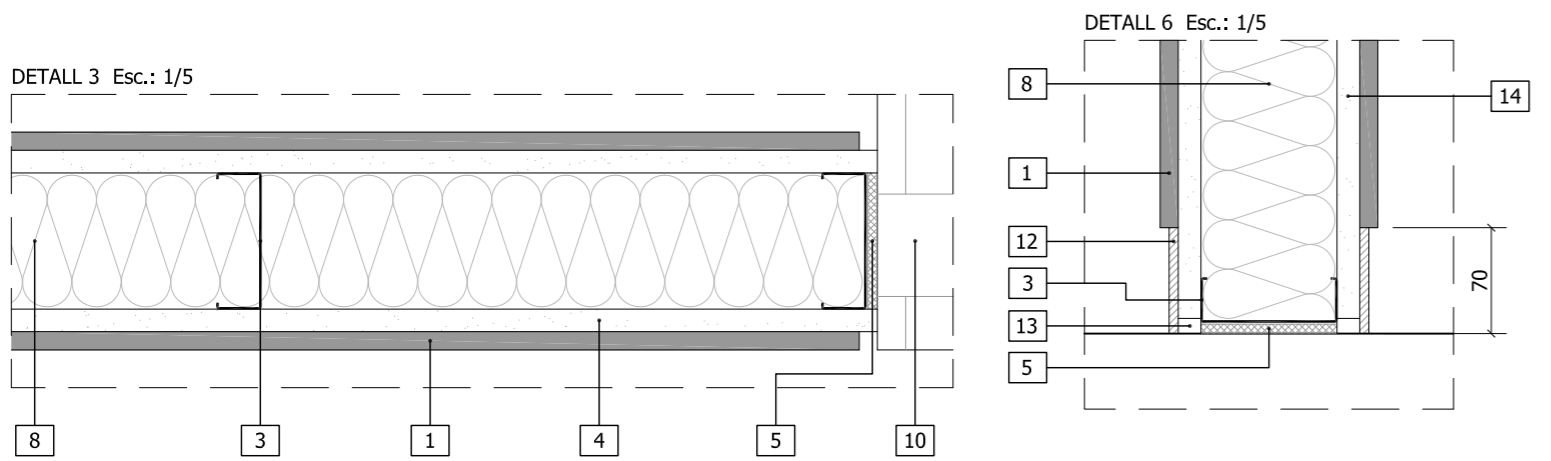
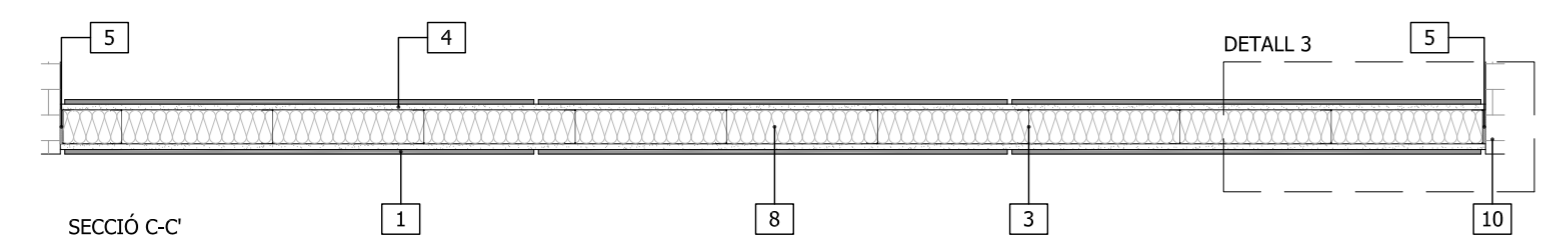
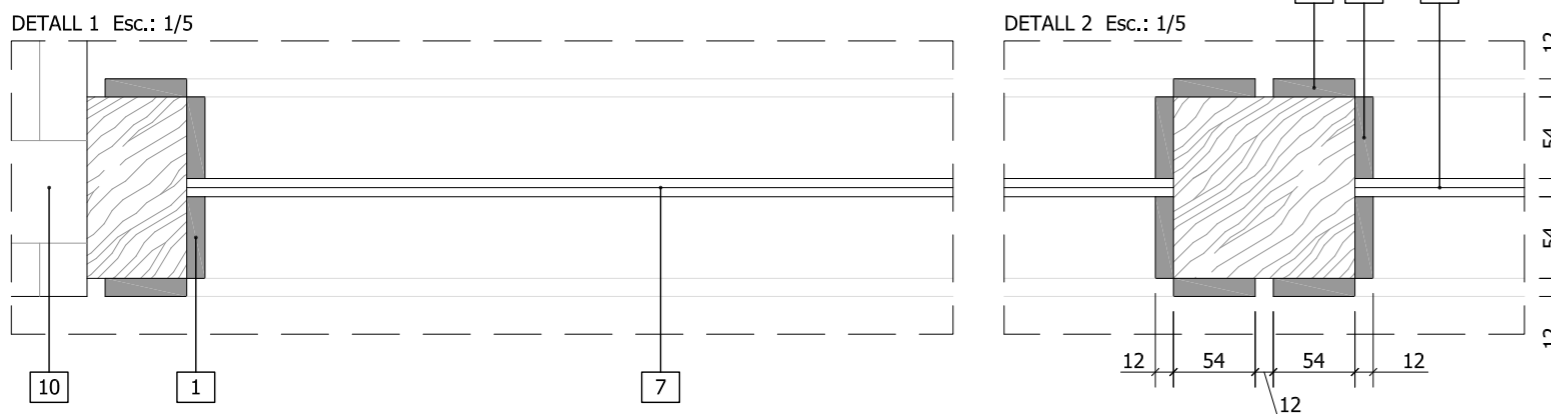
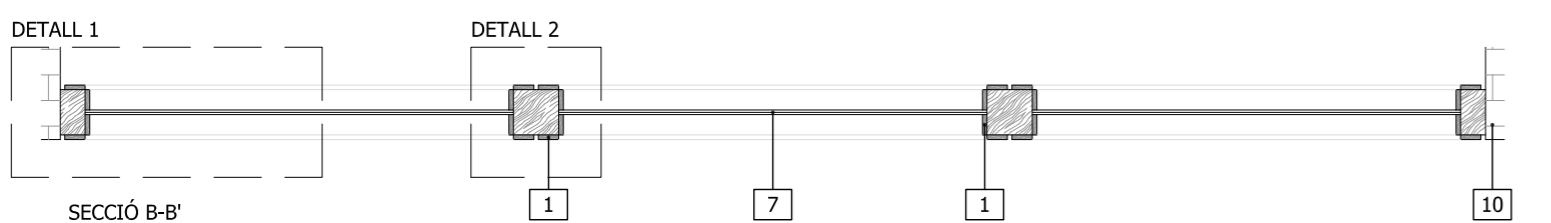
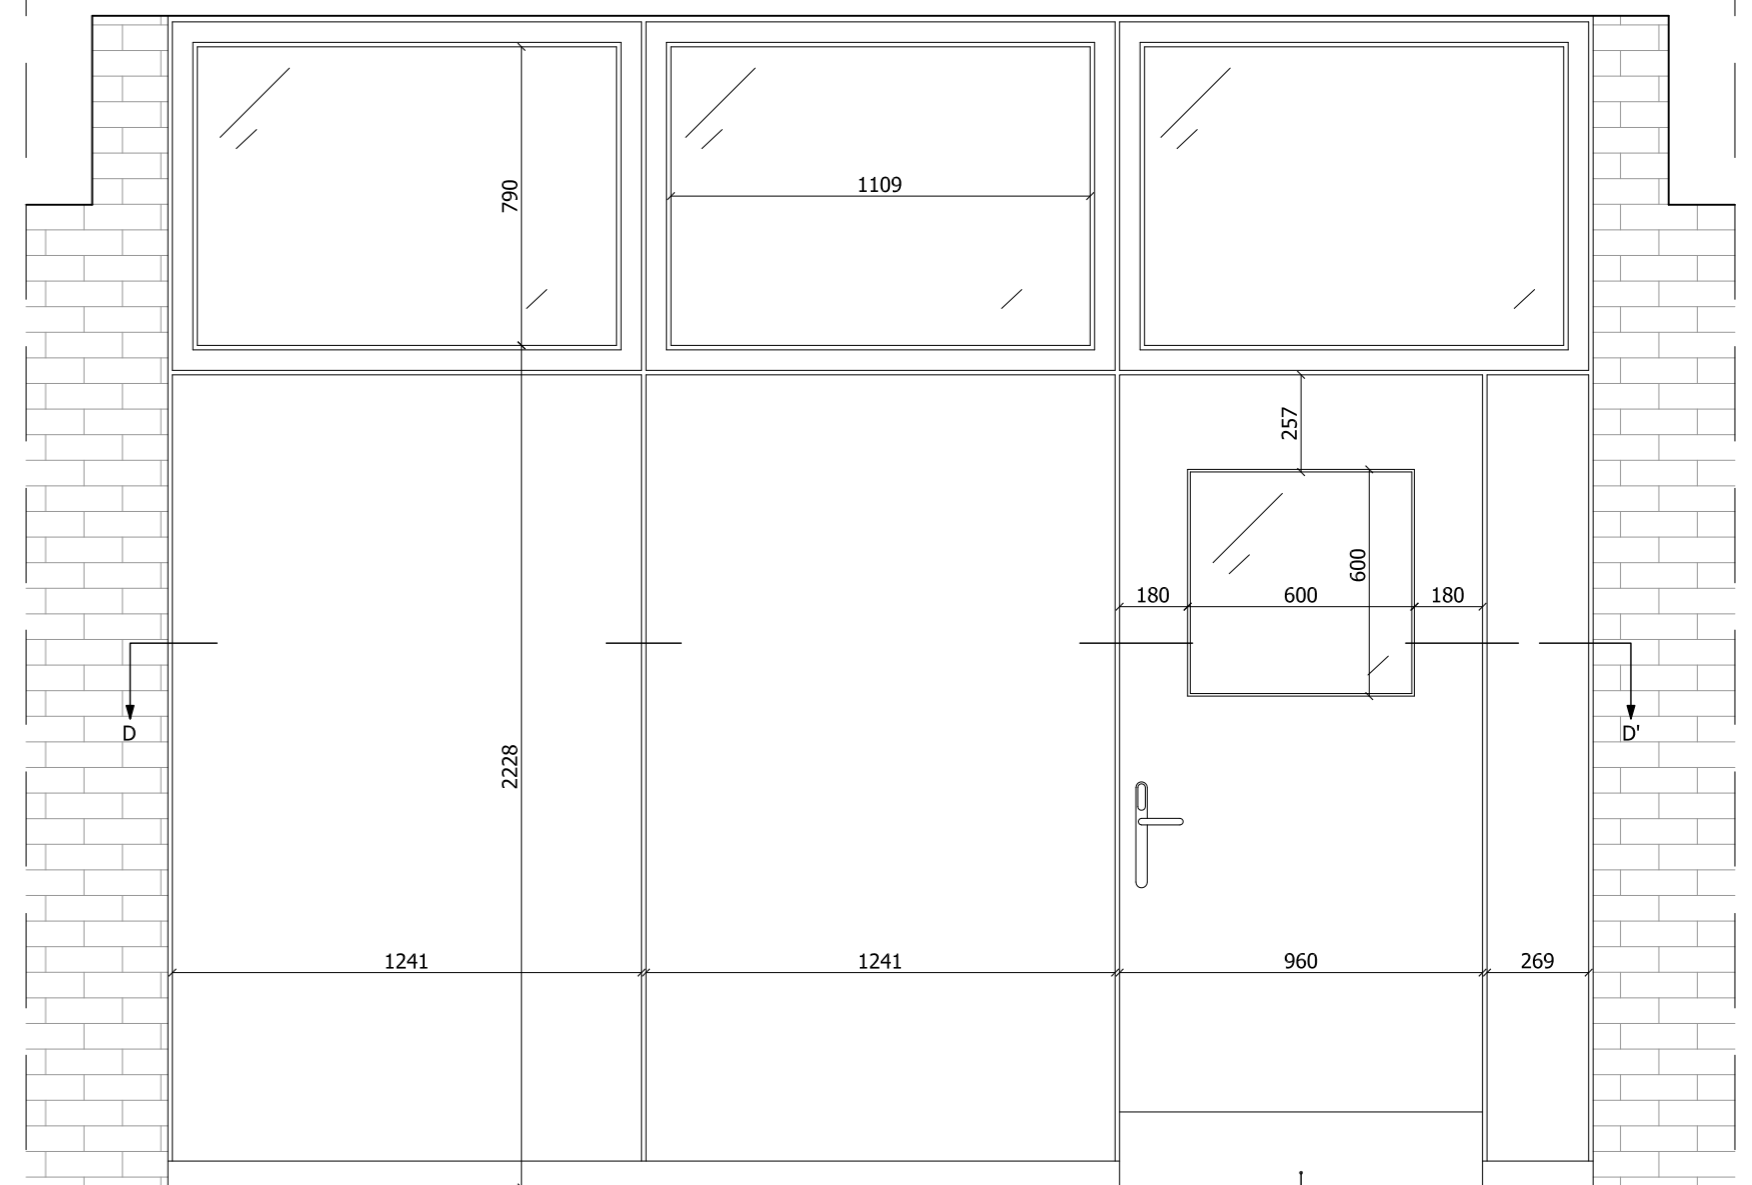
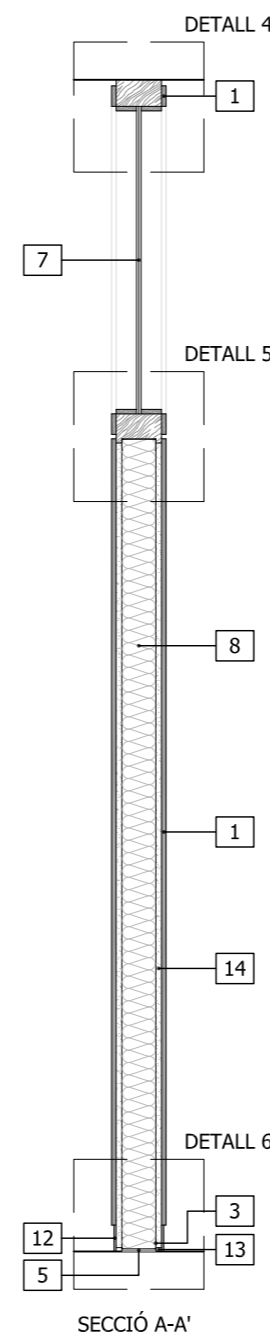
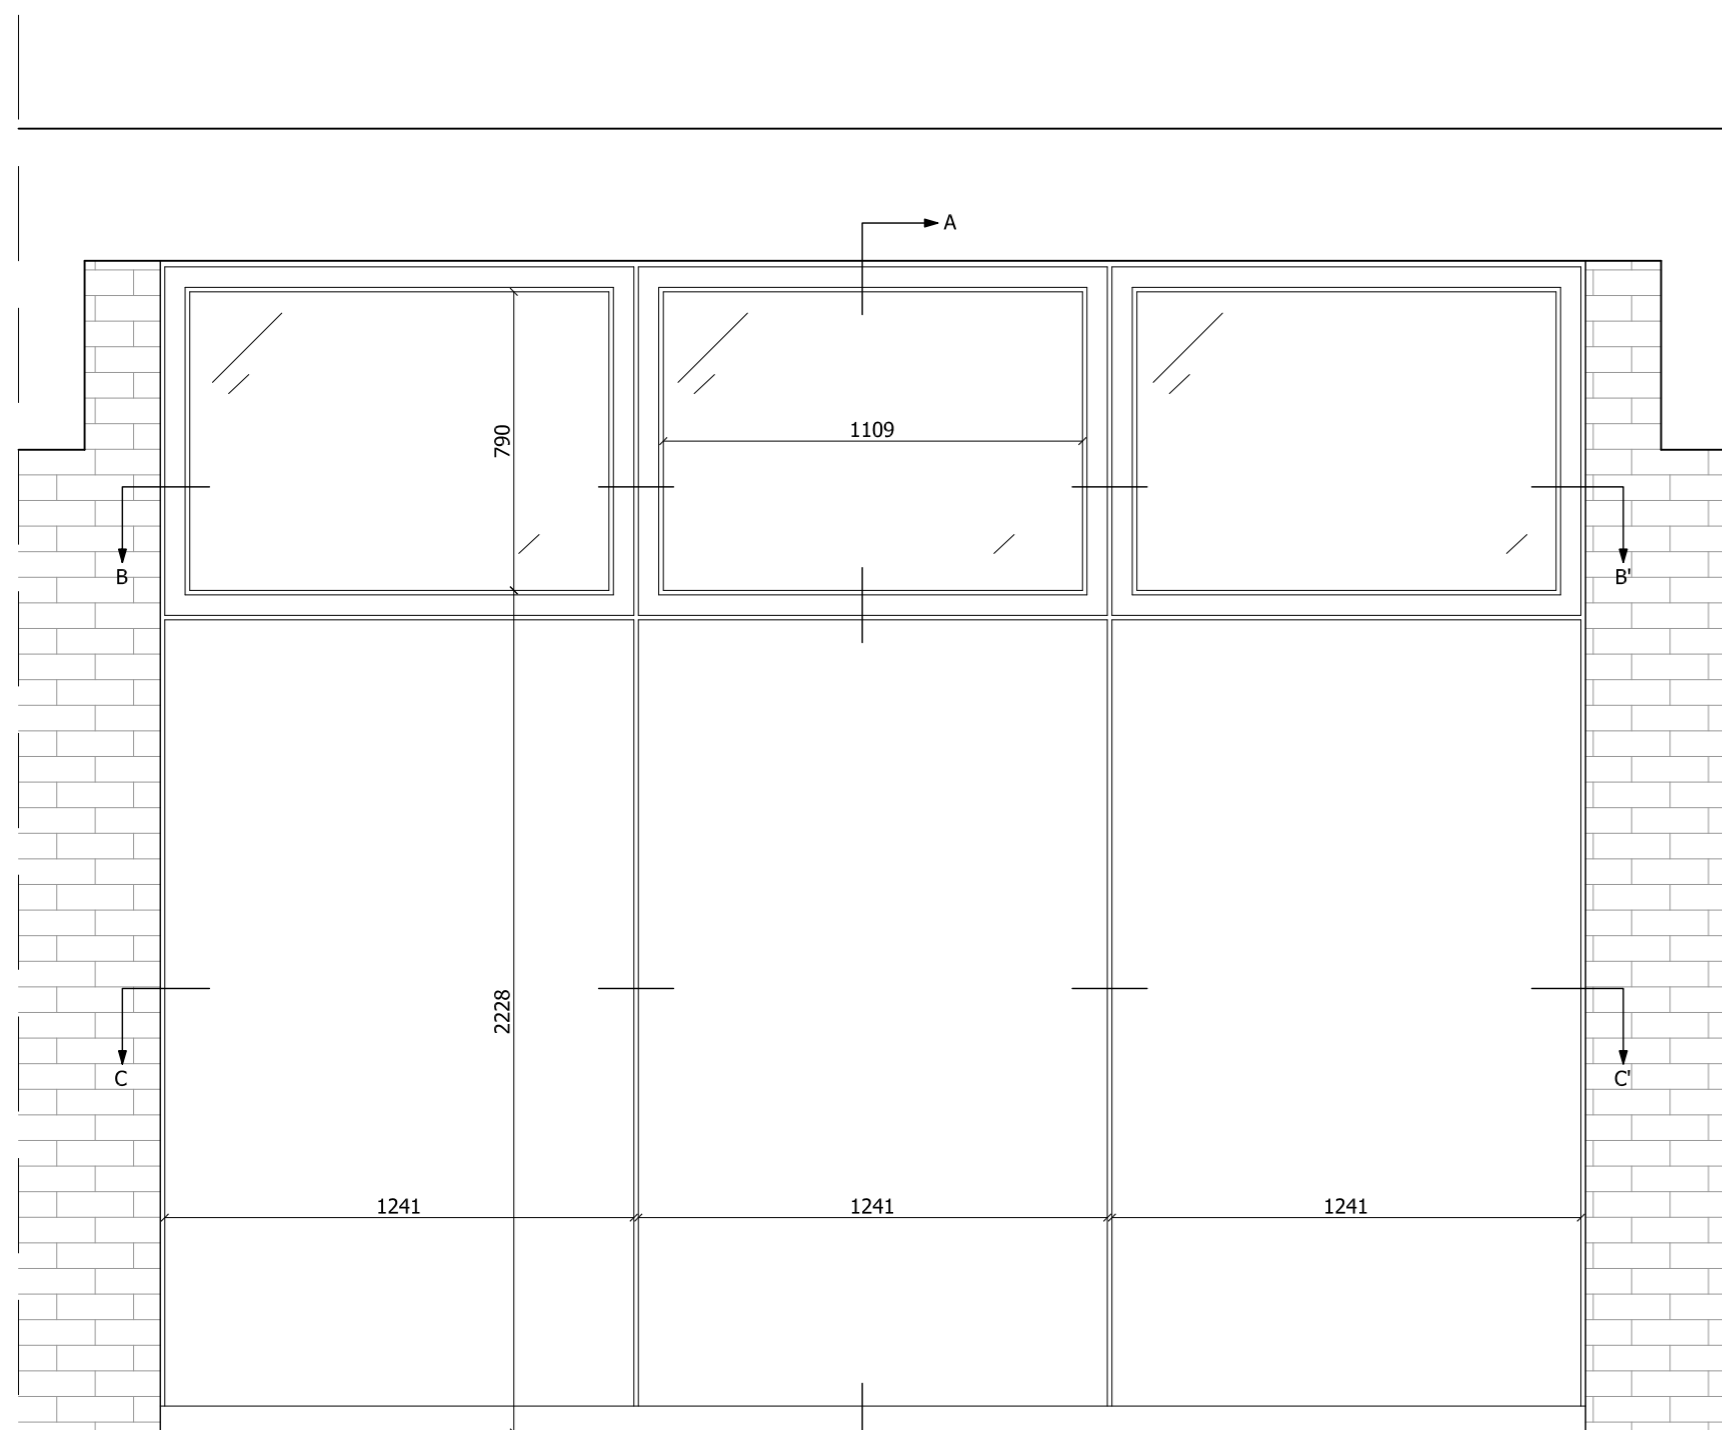
SECCIÓ B-B

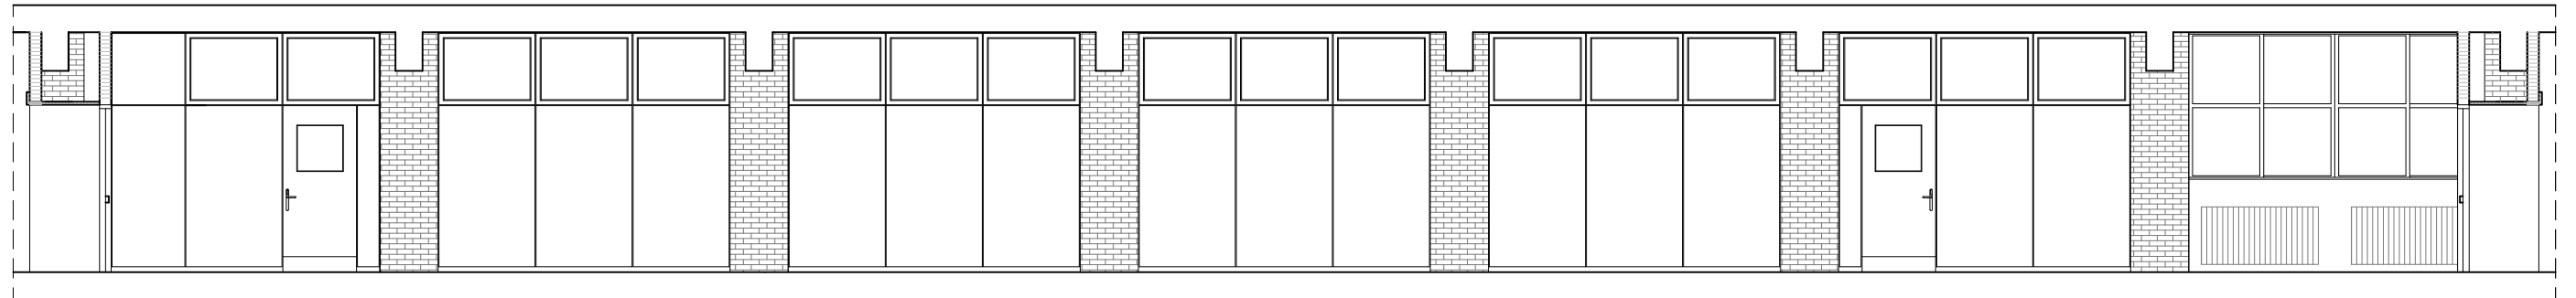

SECCIÓ C-C

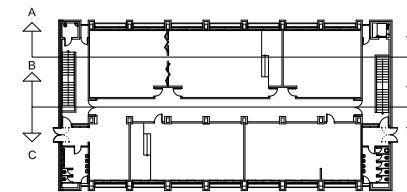


 Servei de Patrimoni UNIVERSITAT POLITÈCNICA DE CATALUNYA	Data		MARÇ 10
	Escala	Núm. Reg.	Núm. O.T.
1/50	012-10	017-10	
Projecte			
REMODELACIÓ DELS AULARIS DEL CAMPUS NORD DE LA UPC (1a FASE)			
Plànol			Núm.
SECCIONS TIPUS 5 AULES PER PLANTA			0.24



- 1 Tauler de fibra de densitat mitja (DM) (12 mm) (C-s2, d0).
- 2 Tauler de fibra de densitat mitja (DM) (7 mm) (C-s2, d0).
- 3 Perfil d'acer galvanitzat de 90 mm. Separació entre perfils 400 mm.
- 4 Placa de guix laminat (15 mm).
- 5 Junta estanca.
- 6 Vidre translúcid (6+6).
- 7 Vidre doble Butiral tipus Silence (6+6).
- 8 Llana mineral densitat 70 kg/m³.
- 9 Celdes cartró.
- 10 Pilar de maó vist.
- 11 Planxa d'acer inoxidable mate.
- 12 Sòcol tipus Trusplas.
- 13 La placa no toca terra.
- 14 Bastiment fusta.
- 15 Bastiment d'acabat tipus block de DM (C-s2, d0)


Cotes en mm.

Servei de Patrimoni UNIVERSITAT POLITÈCNICA DE CATALUNYA		Data MARÇ 10	
Escala	1/20	Núm. Reg.	012-10
		Núm O.T	017-10
		Edifici	A1 - A6
Projecte REMOCELACIÓ DELS AULARIS DEL CAMPUS NORD DE LA UPC (1a FASE)			
Plànol			Núm. 0.25
DETALLS CONSTRUCTIUS.			

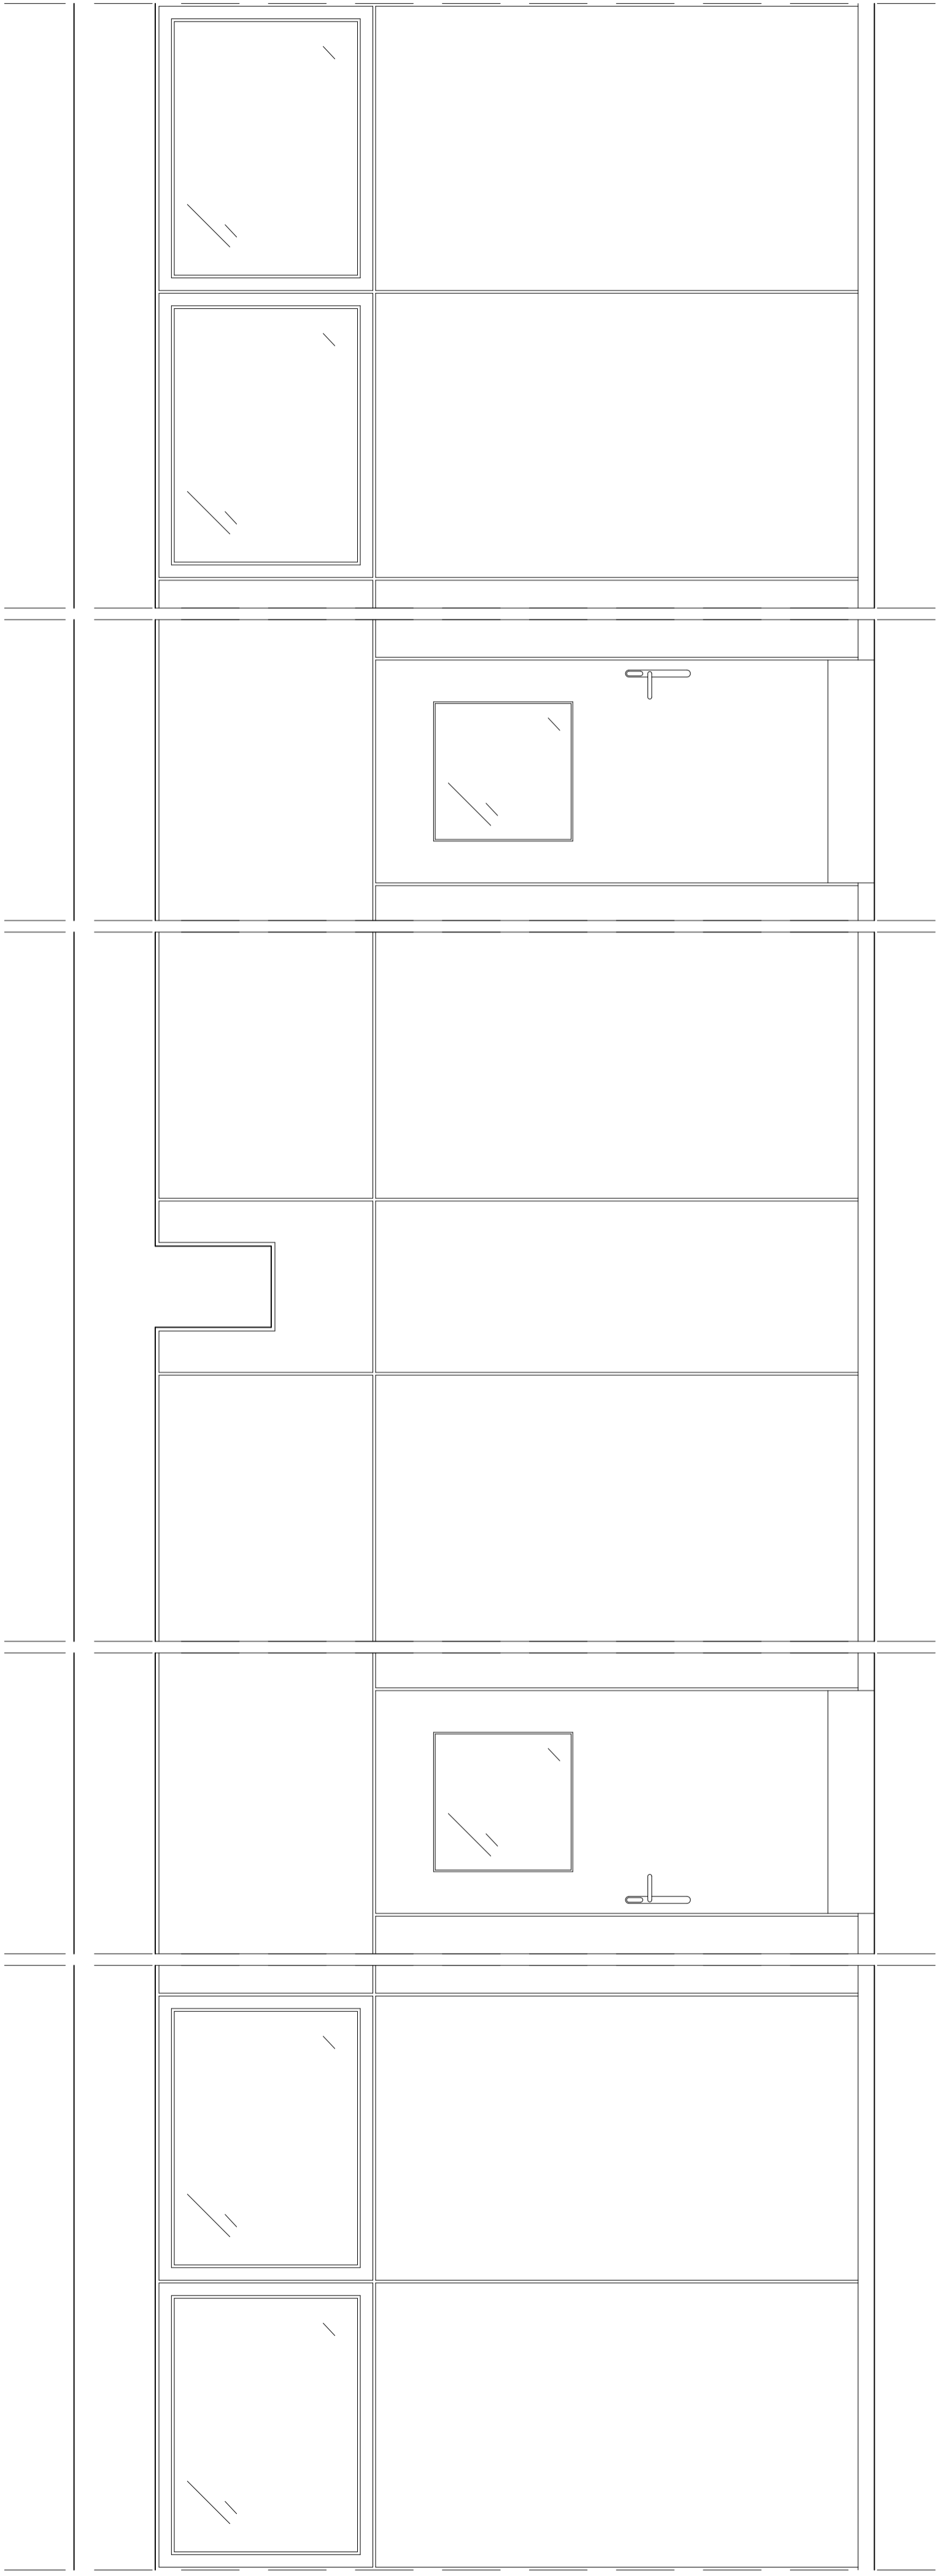

DESENVOLUPAMENT ENVÀ DE TANCAMENT

1	Tauler de fibra de densitat mitja (DM) (12 mm) (C-s2, d0).
2	Tauler de fibra de densitat mitja (DM) (7 mm) (C-s2, d0).
3	Perfil d'acer galvanitzat de 90 mm. Separació entre perfils 400 mm.
4	Placa de guix laminat (15 mm).
5	Junta estanca.
6	Vidre translúcid (6+6).
7	Vidre doble butiral tipus Silence (6+6).
8	Llana mineral densitat 70 kg/m³.
9	Cel·les cartó.
10	Pilar de maó vist.
11	Planxa d'acer inoxidable mate.
12	Sòcol tipus Trusplas.
13	La placa no toca terra.
14	Bastiment fusta.
15	Bastiment d'acabat tipus block de DM (C-s2, d0)
16	Perfil d'acer galvanitzat de 70 mm. Separació entre perfils 400 mm.

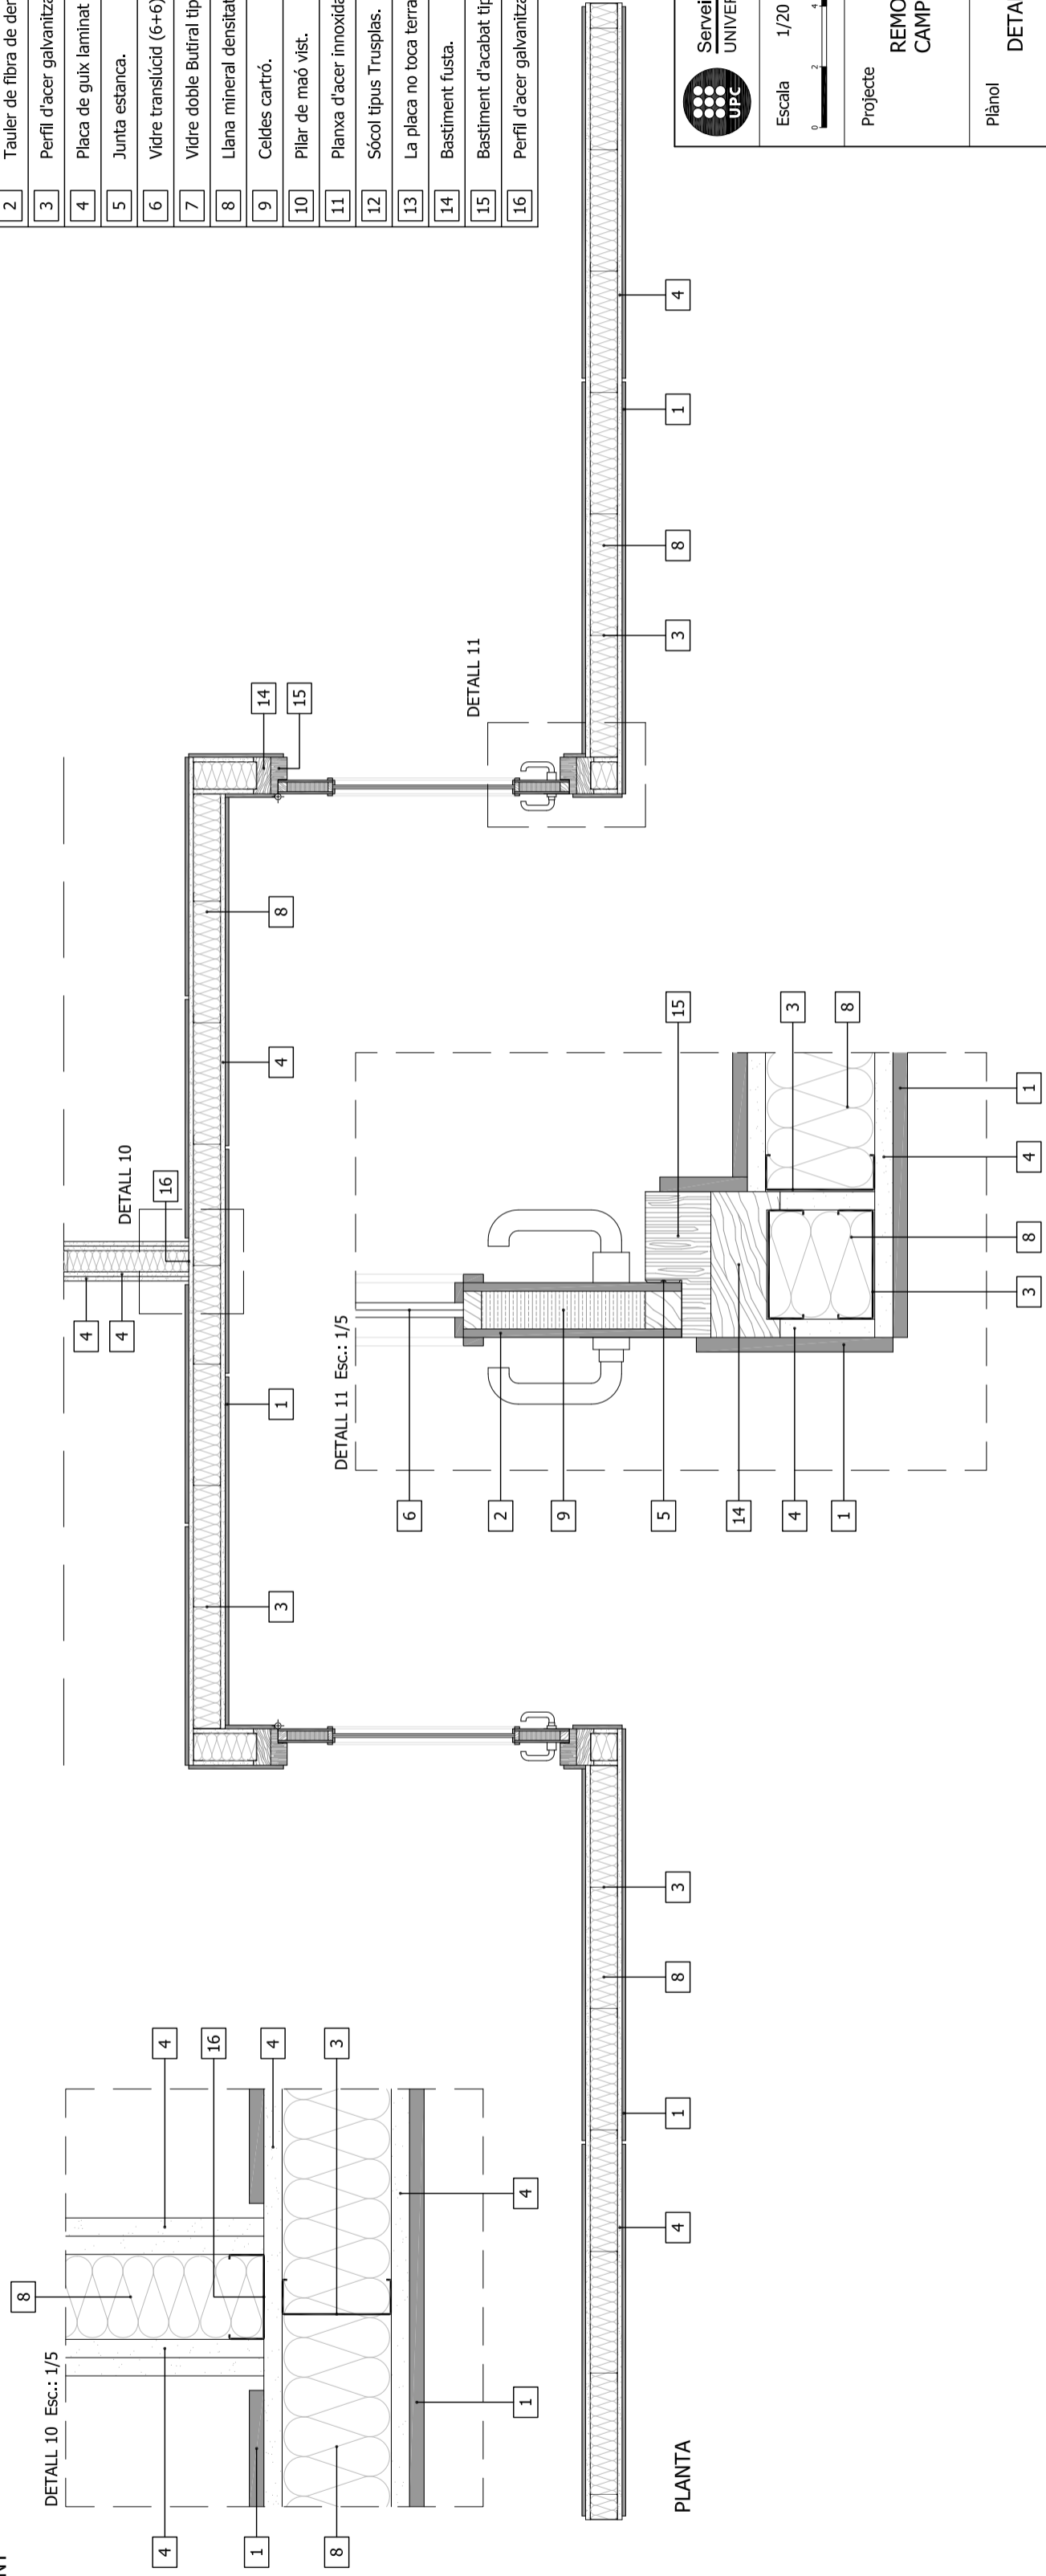

	Servei de Patrimoni	Data	MARÇ 10
	UNIVERSITAT POLITÈCNICA DE CATALUNYA		
Escala 1/20 	Núm. Reg.	Núm O.T	Edifici
	012-10	017-10	A1 - A6
Projecte REMOCELACIÓ DELS AULARIS DEL CAMPUS NORD DE LA UPC (1a FASE)			
Plànol			Núm.
DETALLS CONSTRUCTIUS.			0.26