



Índex de plànols de la instal·lació d'electricitat


IE.01	Plantes instal·lacions. Aularis A1-A2 / pl 1- 2	Canalitzacions
IE.02	Plantes instal·lacions. Aularis A3-A4 / pl 1- 2	Canalitzacions
IE.03	Plantes instal·lacions. Aularis A5-A6 / pl 1- 2	Canalitzacions
IE.04	Plantes instal·lacions. Aularis A1-A2 / pl 1- 2	Electricitat
IE.05	Plantes instal·lacions. Aularis A3-A4 / pl 1- 2	Electricitat
IE.06	Plantes instal·lacions. Aularis A5-A6 / pl 1- 2	Electricitat
IE.07	Plantes instal·lacions. Aularis A1-A2 / pl 1- 2	Il·luminació
IE.08	Plantes instal·lacions. Aularis A3-A4 / pl 1- 2	Il·luminació
IE.09	Plantes instal·lacions. Aularis A5-A6 / pl 1- 2	Il·luminació

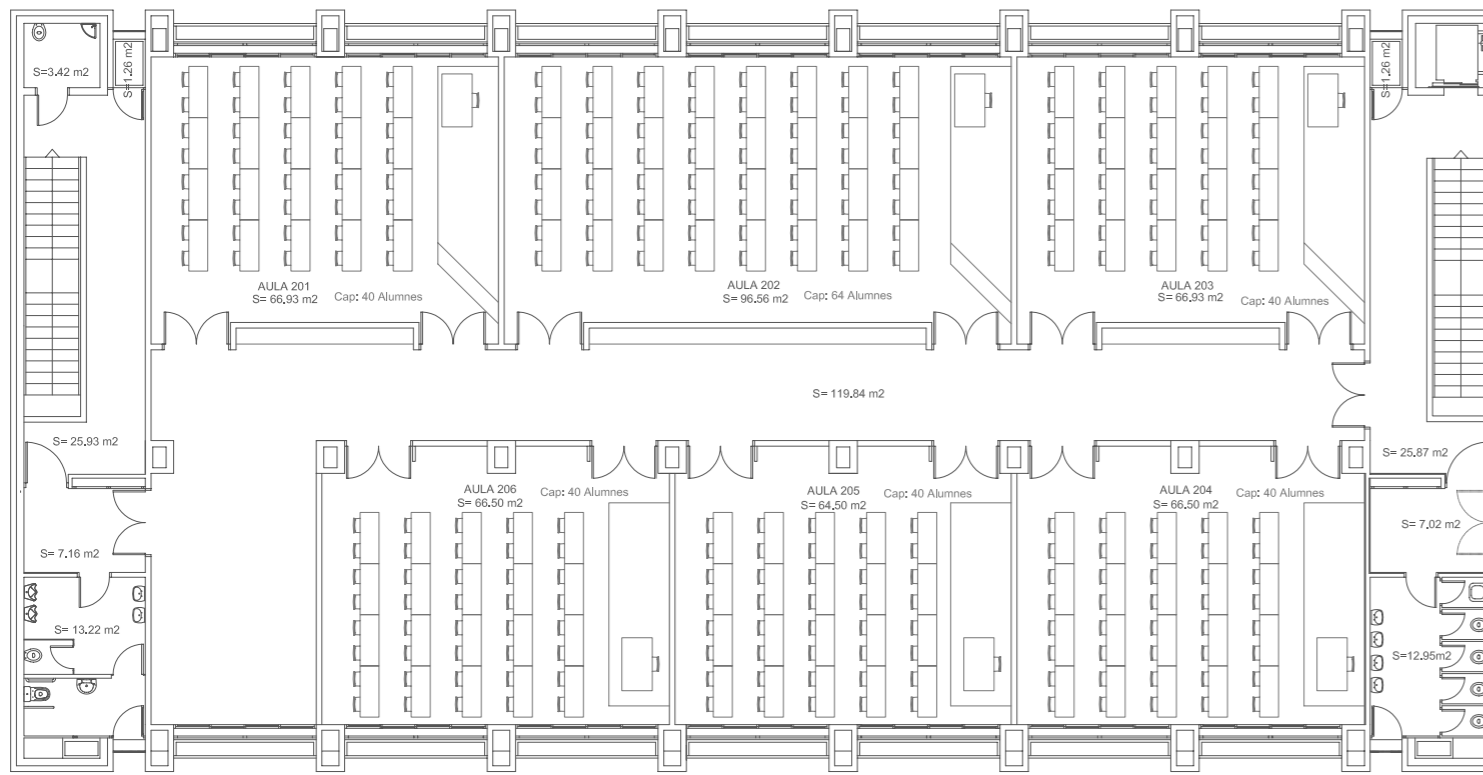


A1 -PLANTA 2

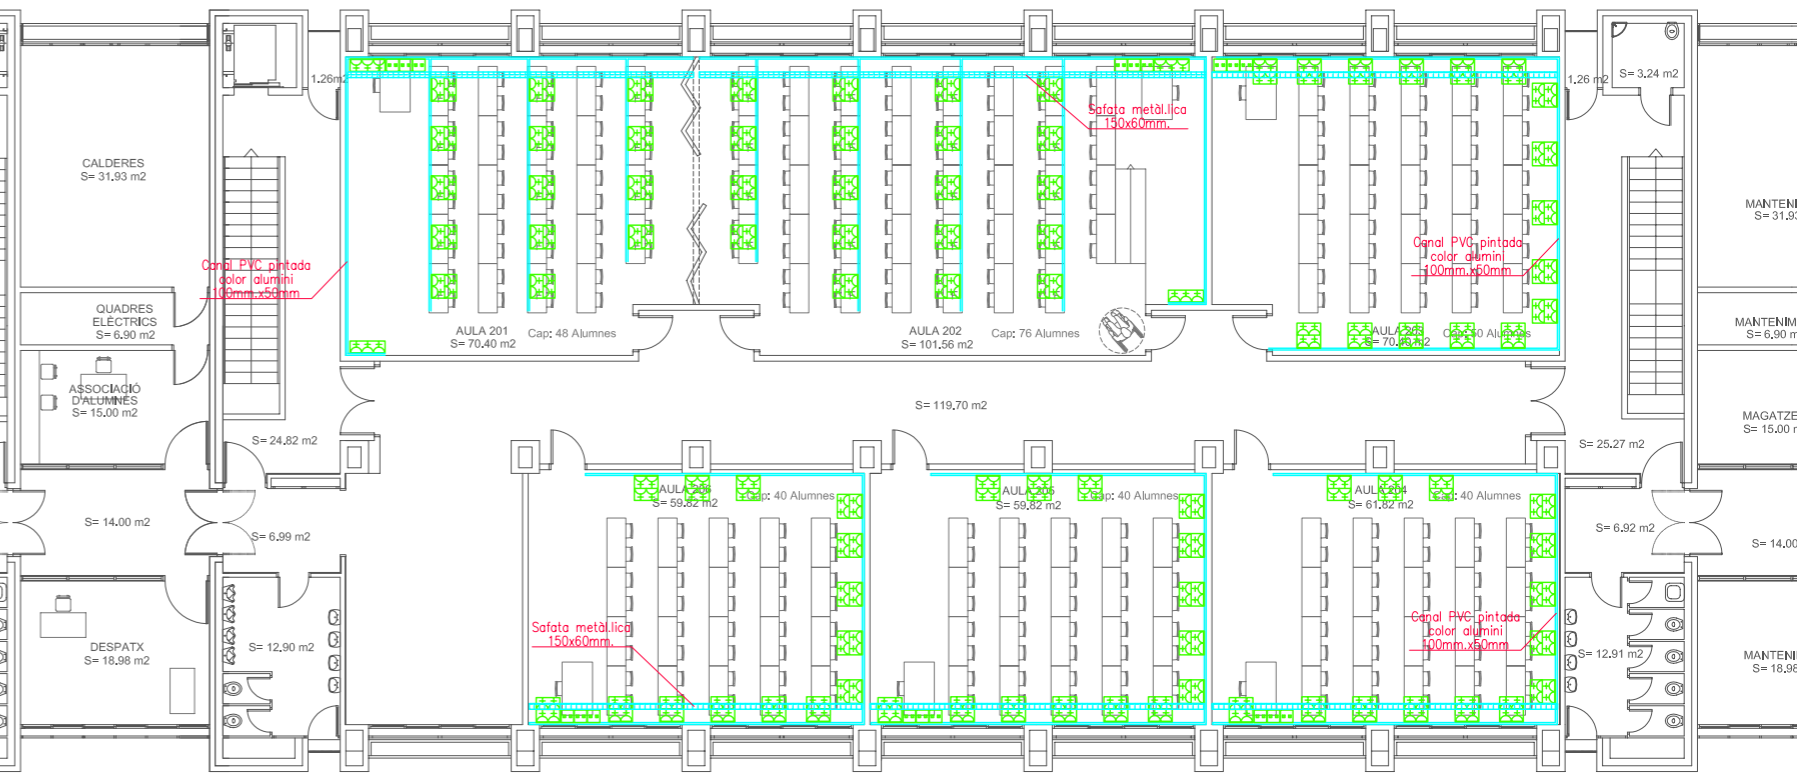

A2 -PLANTA 2

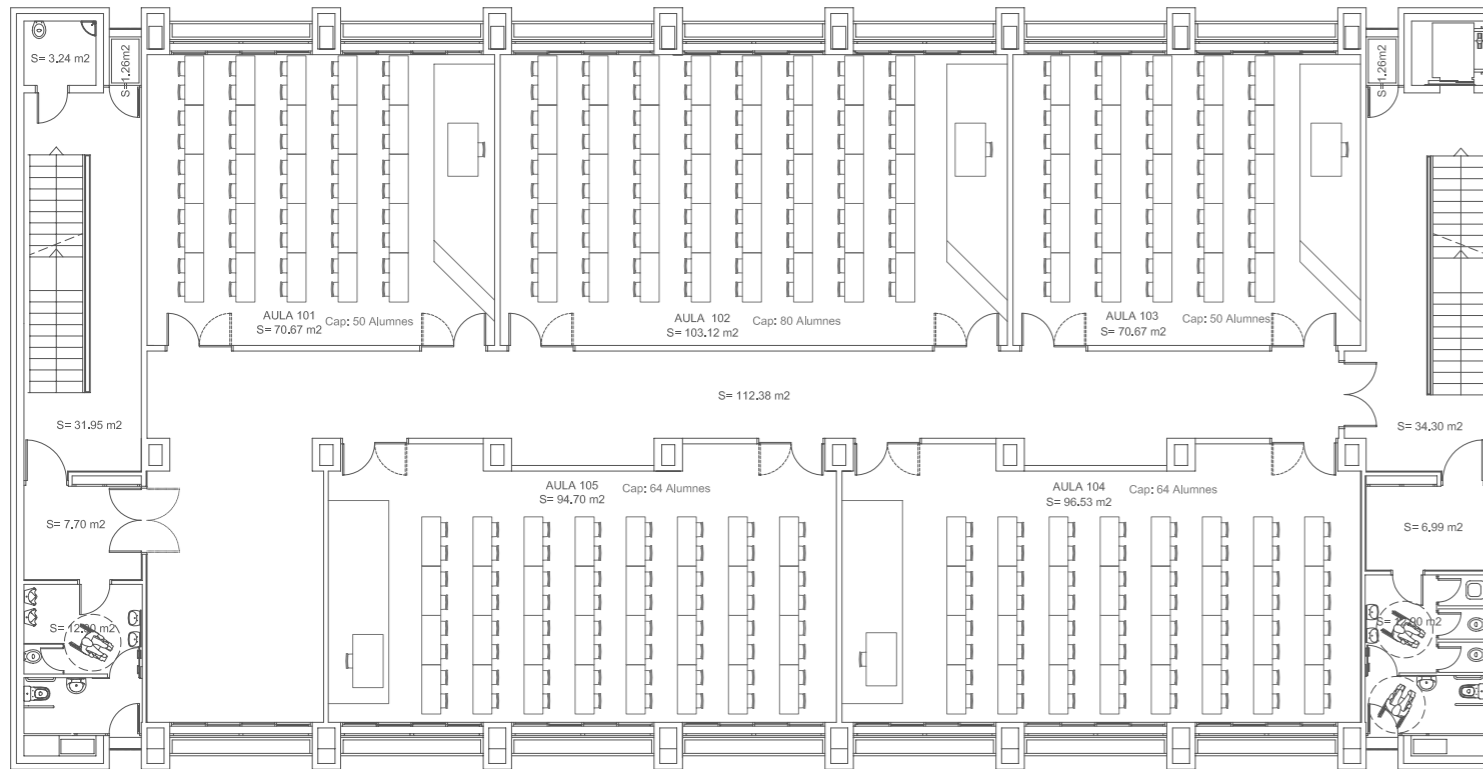

A1 -PLANTA 1

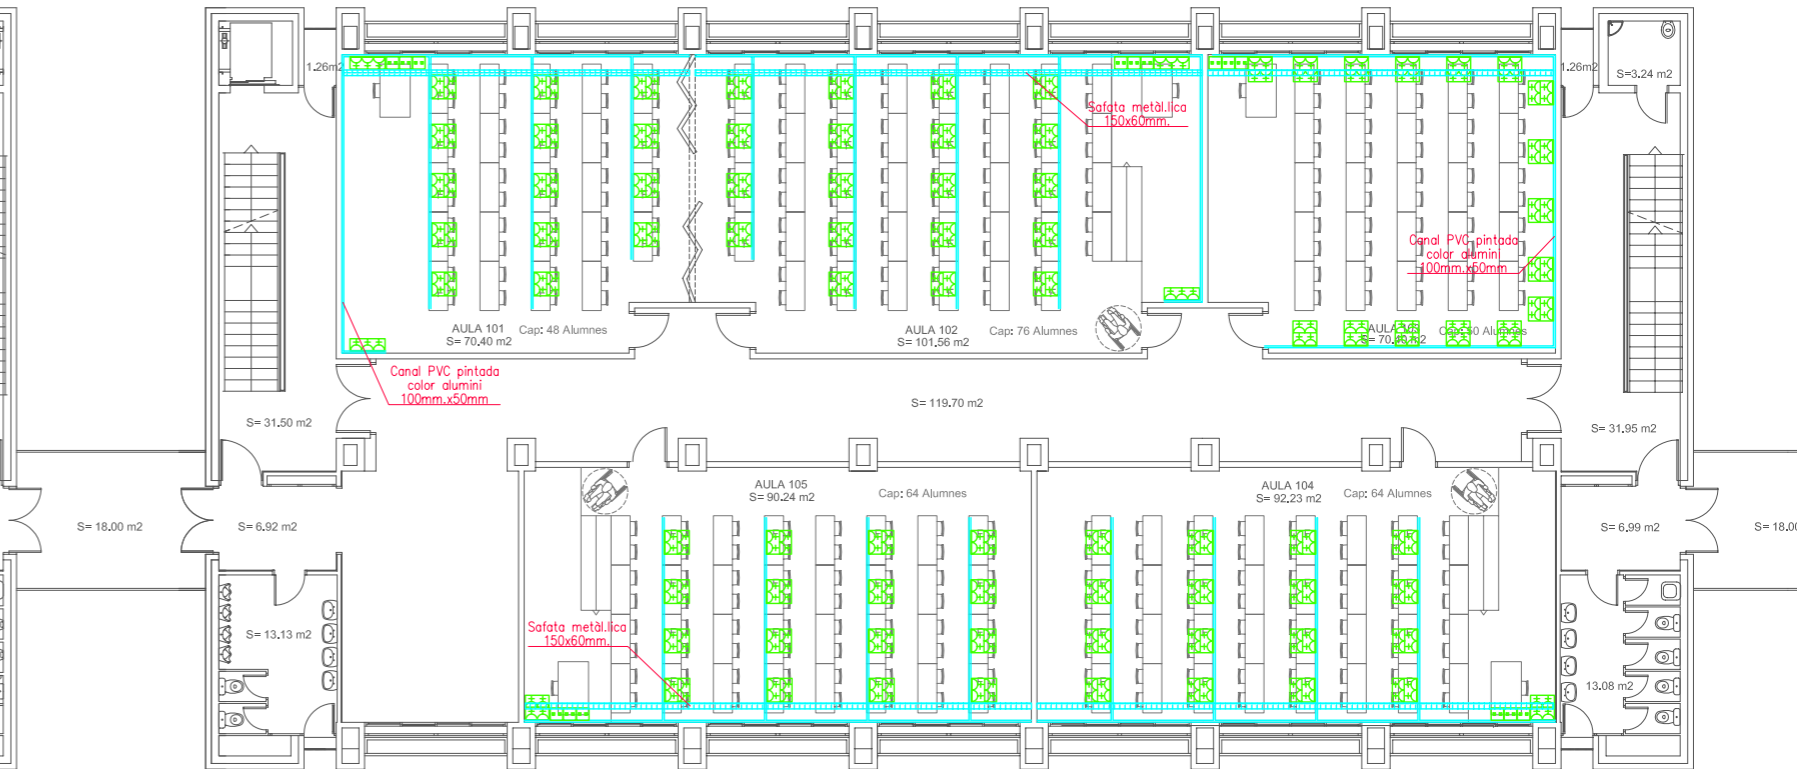


A2 -PLANTA 1


SIMBOLOGIA ELECTRICITAT - IL·LUMINACIÓ.

- Quadre o subquadre elèctric.
- Lluminera de pissarra de la marca IMPELEC de 1x35w, tipus CA5/RFC-135/E, amb reactància electrònica amb reflector asimètric de alumini, 230V, 50Hz., amb tubs fluorescents color 83 o 84.
- Lluminera de la marca IMPELEC TSHE 1x35w, amb reactància electrònica regulable 1-10v, inclou reflector de alumini RAB/BLBr-135/Erg DE 1-10v.
- Lluminera de la marca IMPELEC TSHE 1x49w, amb reactància electrònica regulable 1-10v, inclou reflector de alumini RAB/BLBr-149/Erg DE 1-10v.
- Carril de la marca IMPELEC, model CA-60.
- Lluminera d'emergència i senyalització fluorescent de 8W, 1hora d'autonomia, de superfície o per encastor, marca DAISALUX model NOVA 8S.a
- Detector de presència marca ORBIS model MOVIMAT
- Interruptor de 10A, marca LEGRAND sèrie MOSAIC.
- Presa de corrent 10/16A, F+N+PT, tipus schuco, marca LEGRAND sèrie PLEXO 55.
- Grup de 4 preses de corrent de 10/16 A, tipus SHUKO, de la marca LEGRAND sèrie MOSAIC, acabat en alumini.
- Mòdul RJ-45 UTP categoria 6, Marca LEGRAND, model MOSAIC
- Ventilador de sostre, de la marca S&P, model HTB-90N amb regulador de velocitat.
- Ventilador de sostre, de la marca S&P, model HTB-150N amb regulador de velocitat.
- Canal de PVC pintada en color alumini, amb tapa cega del mateix material, de la marca UNEX, de 100mm.x50mm


Servei de Patrimoni UNIVERSITAT POLITÈCNICA DE CATALUNYA	Data		
	MARÇ 10		
Escala 1/200 	Núm. Reg. 012-10	Núm O.T 017-10	Edifici A1 - A2
Projecte REMDELACIÓ DELS AULARIS DEL CAMPUS NORD DE LA UPC (1a FASE)			
Plànol	PLANTES INSTAL·LACIONS. AULARIS A1 - A2. CANALITZACIONS		Núm. IE.01

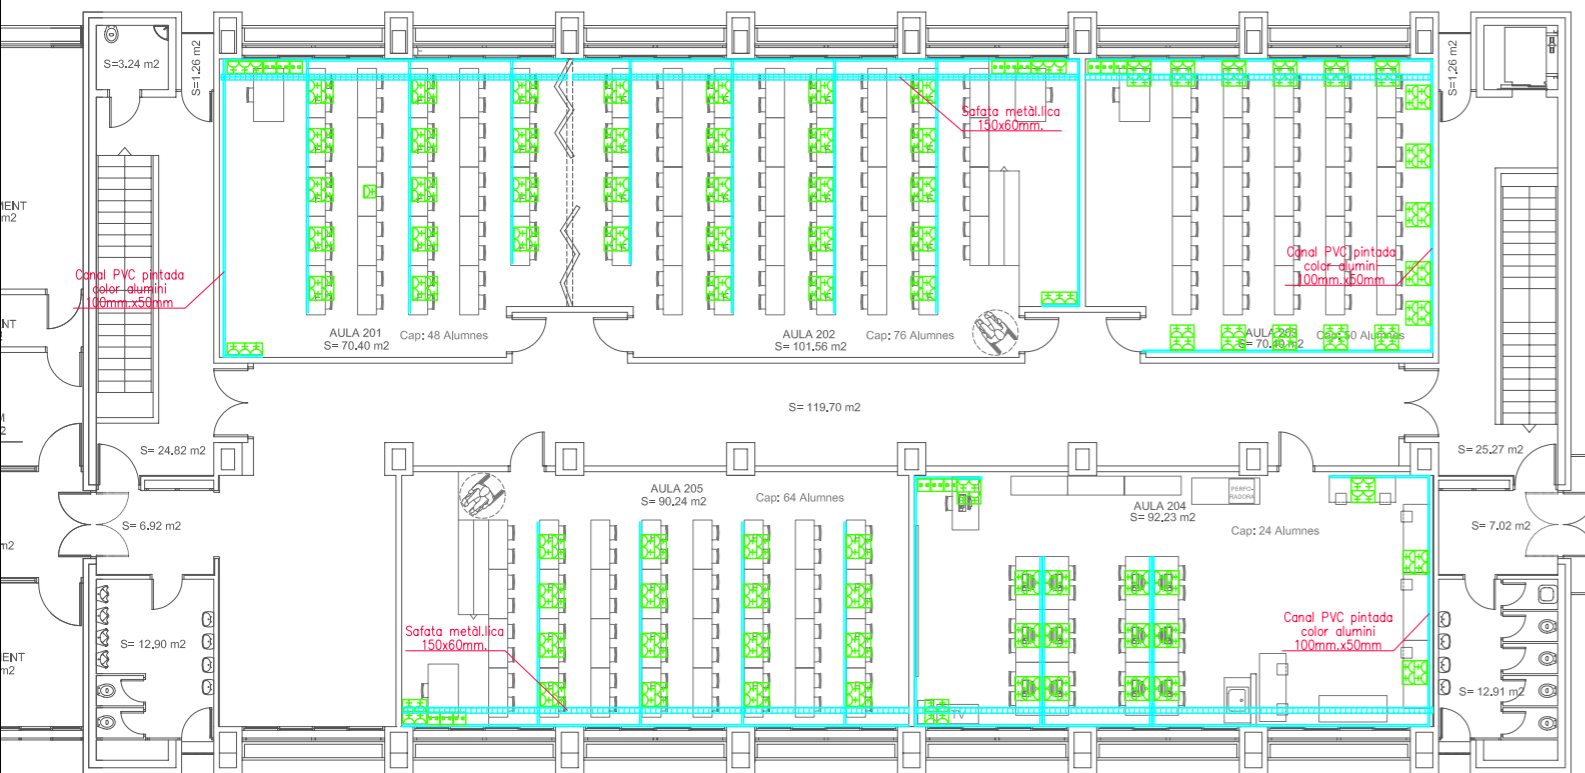


A3 - PLANTA 2

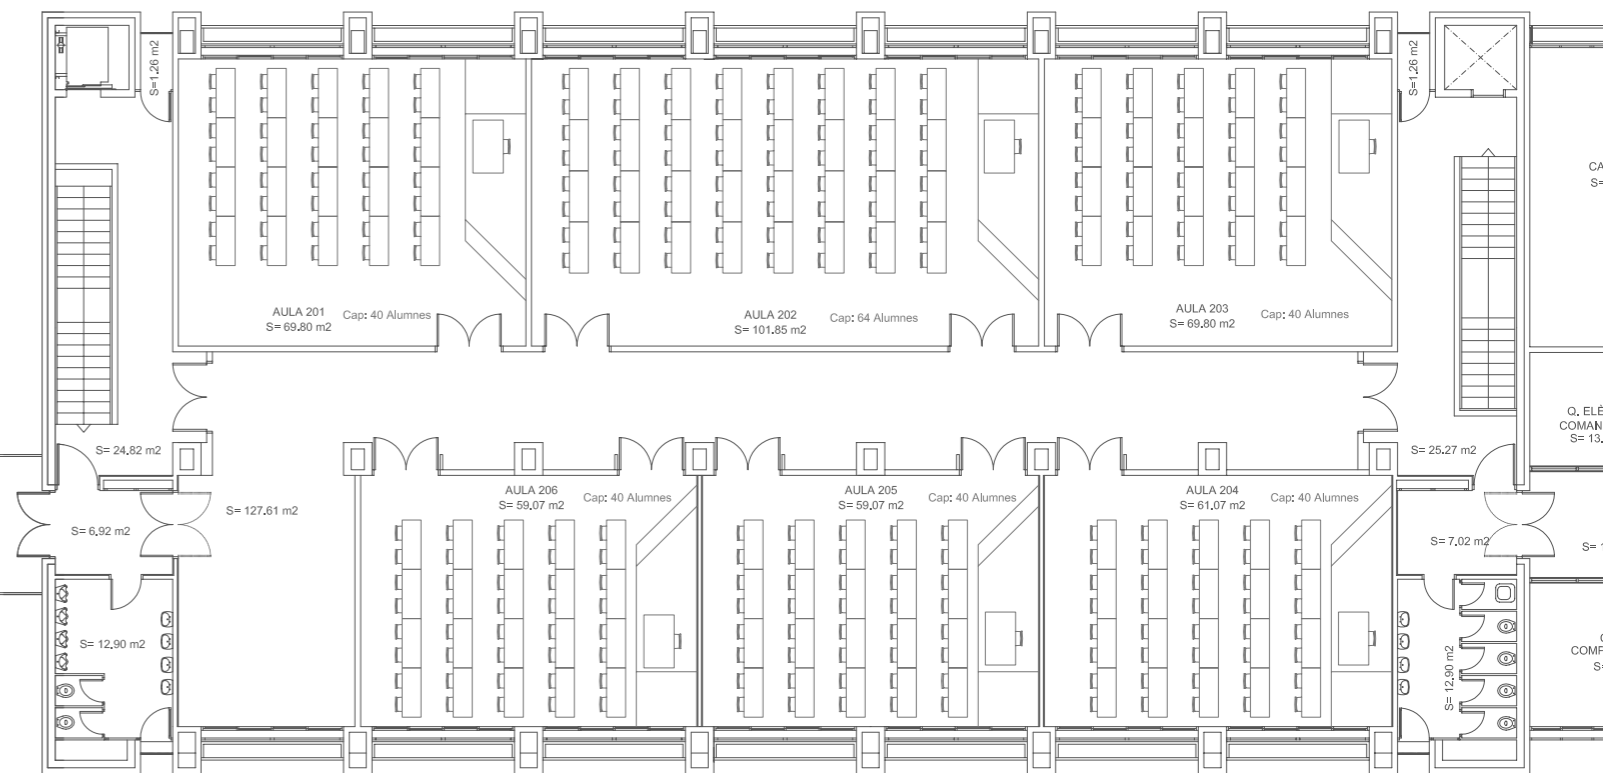

A4 - PLANTA 2

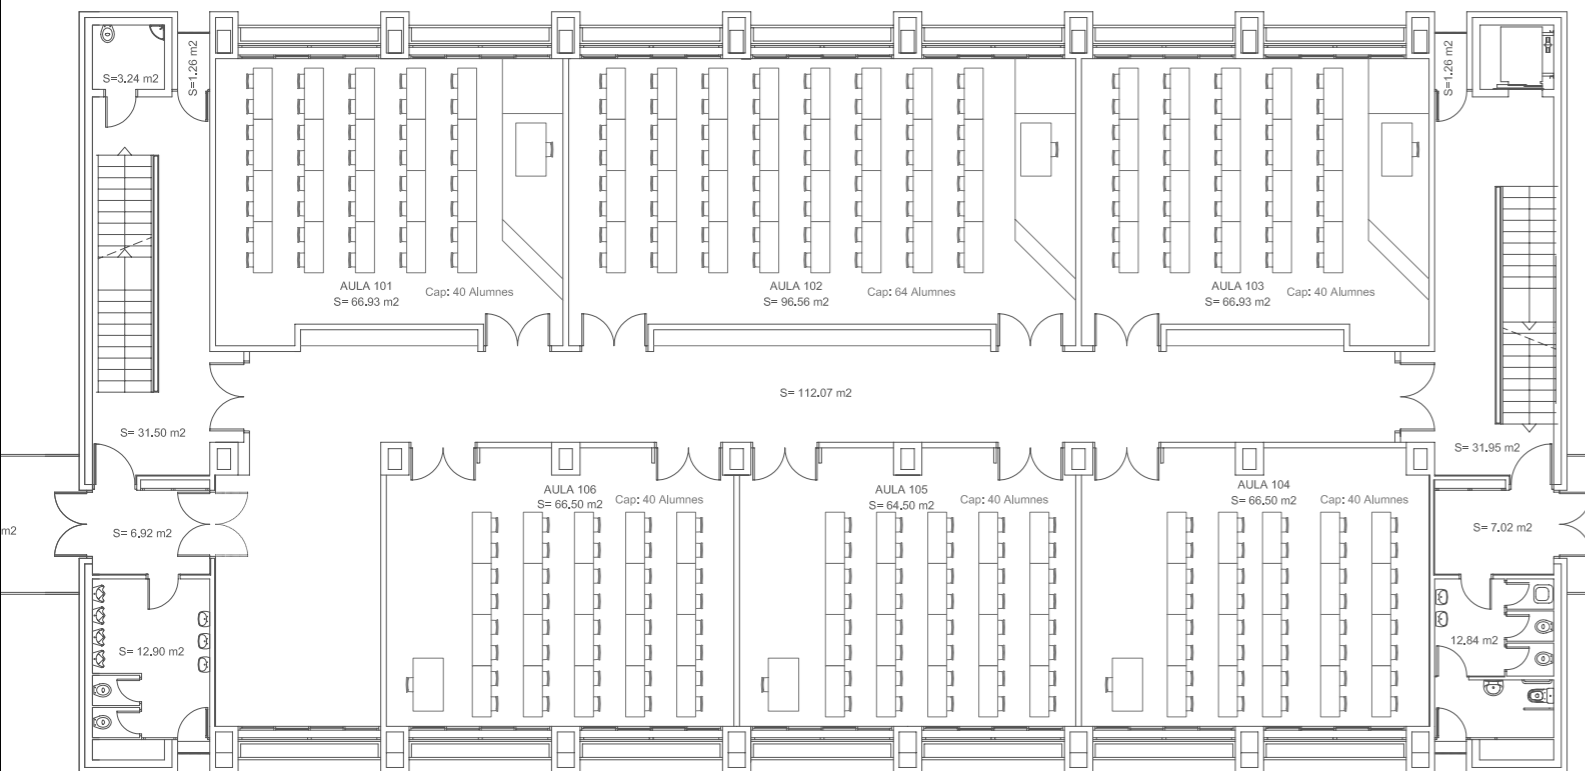

A3 - PLANTA 1

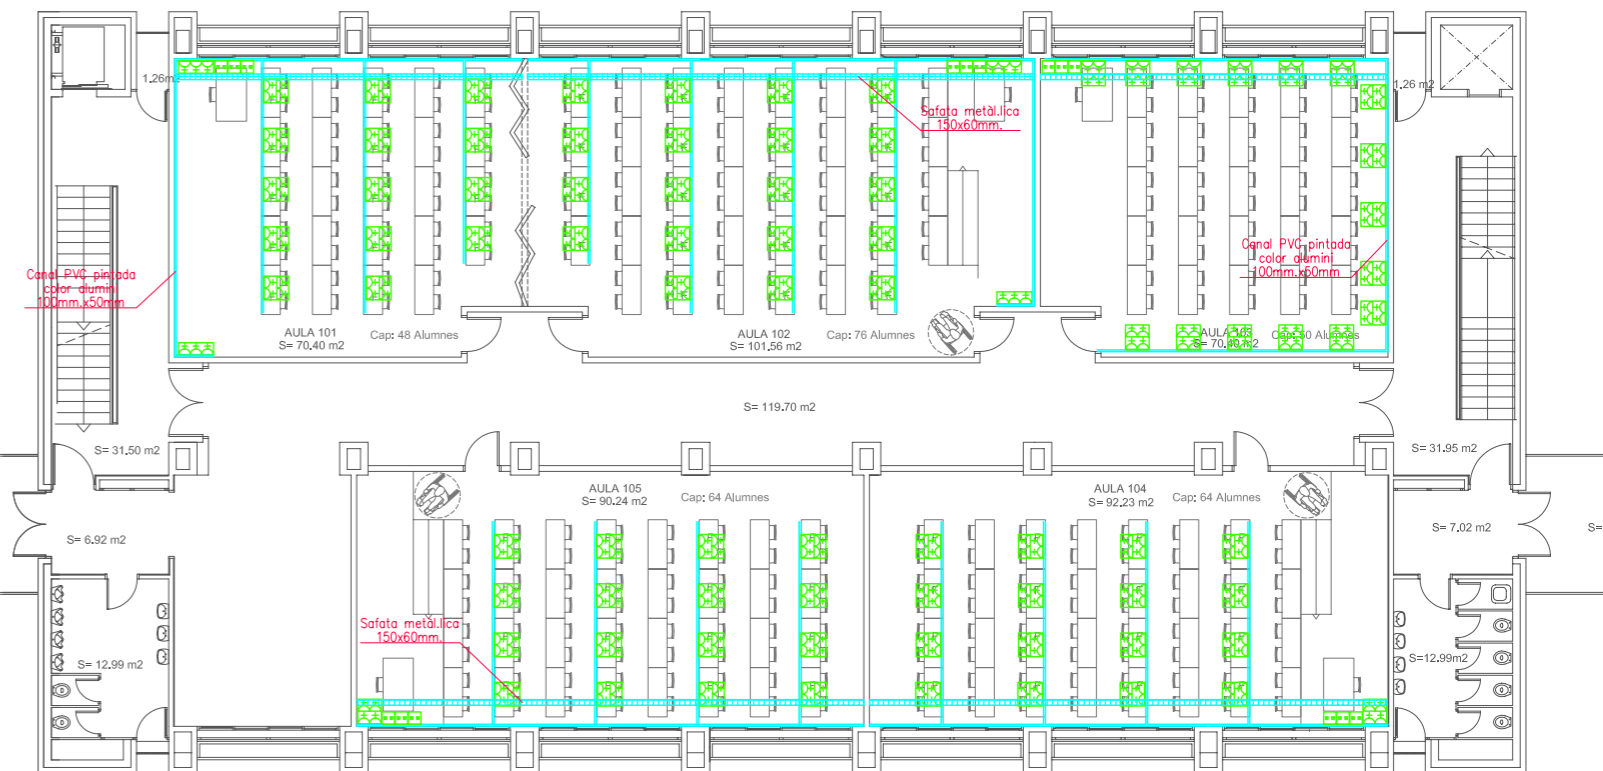


A4 - PLANTA 1


SIMBOLOGIA ELECTRICITAT - IL·LUMINACIÓ

- Quadre o subquadre elèctric.
- Lluminera de pissarra de la marca IMPELEC de 1x35w, tipus CA5/RFC-135/E, amb reacció elèctrica amb reflector asimètric de alumini, 230V, 50Hz., amb tubs fluorescents color 83 o 84.
- Lluminera de la marca IMPELEC TSHE 1x35w, amb reacció elèctrica regulable 1-10v, inclou reflector de alumini RAB/BLBr-135/Erg DE 1-10v.
- Lluminera de la marca IMPELEC TSHE 1x49w, amb reacció elèctrica regulable 1-10v, inclou reflector de alumini RAB/BLBr-149/Erg DE 1-10v.
- Carril de la marca IMPELEC, model CA-60.
- Lluminera d'emergència i senyalització fluorescent de 8W, 1hora d'autonomia, de superfície o per encastor, marca DAISALUX model NOVA 8S.a
- Detector de presència marca ORBIS model MOVIMAT
- Interruptor de 10A, marca LEGRAND sèrie MOSAIC.
- Presa de corrent 10/16A, F+N+PT, tipus schuco, marca LEGRAND sèrie PLEXO 55.
- Grup de 4 preses de corrent de 10/16 A, tipus SHUKO, de la marca LEGRAND sèrie MOSAIC, acabat en alumini.
- Mòdul RJ-45 UTP categoria 6, Marca LEGRAND, model MOSAIC
- Ventilador de sostre, de la marca S&P, model HTB-90N amb regulador de velocitat.
- Ventilador de sostre, de la marca S&P, model HTB-150N amb regulador de velocitat.
- Canal de PVC pintada en color alumini, amb tapa cega del mateix material, de la marca UNEX, de 100mm.x50mm


Servei de Patrimoni UNIVERSITAT POLITÈCNICA DE CATALUNYA	Data		
	MARÇ 10		
Escala 1/200 	Núm. Reg. 012-10	Núm O.T 017-10	Edifici A3 - A4
Projecte REMDELACIÓ DELS AULARIS DEL CAMPUS NORD DE LA UPC (1a FASE)			
Plànol	PLANTES INSTAL·LACIONS. AULARIS A3 - A4. CANALITZACIONS		Núm. IE.02

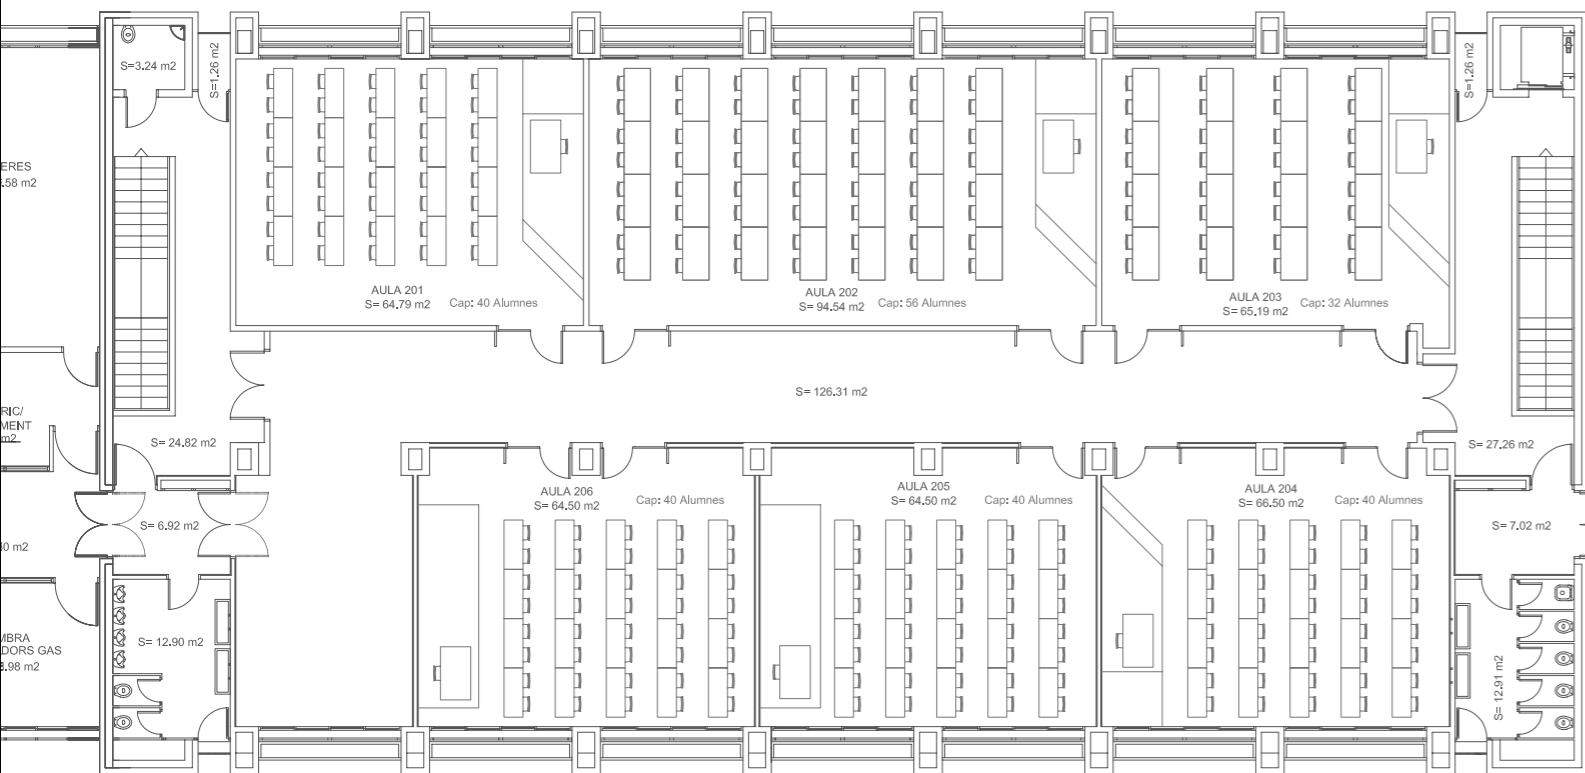


A5 - PLANTA 2

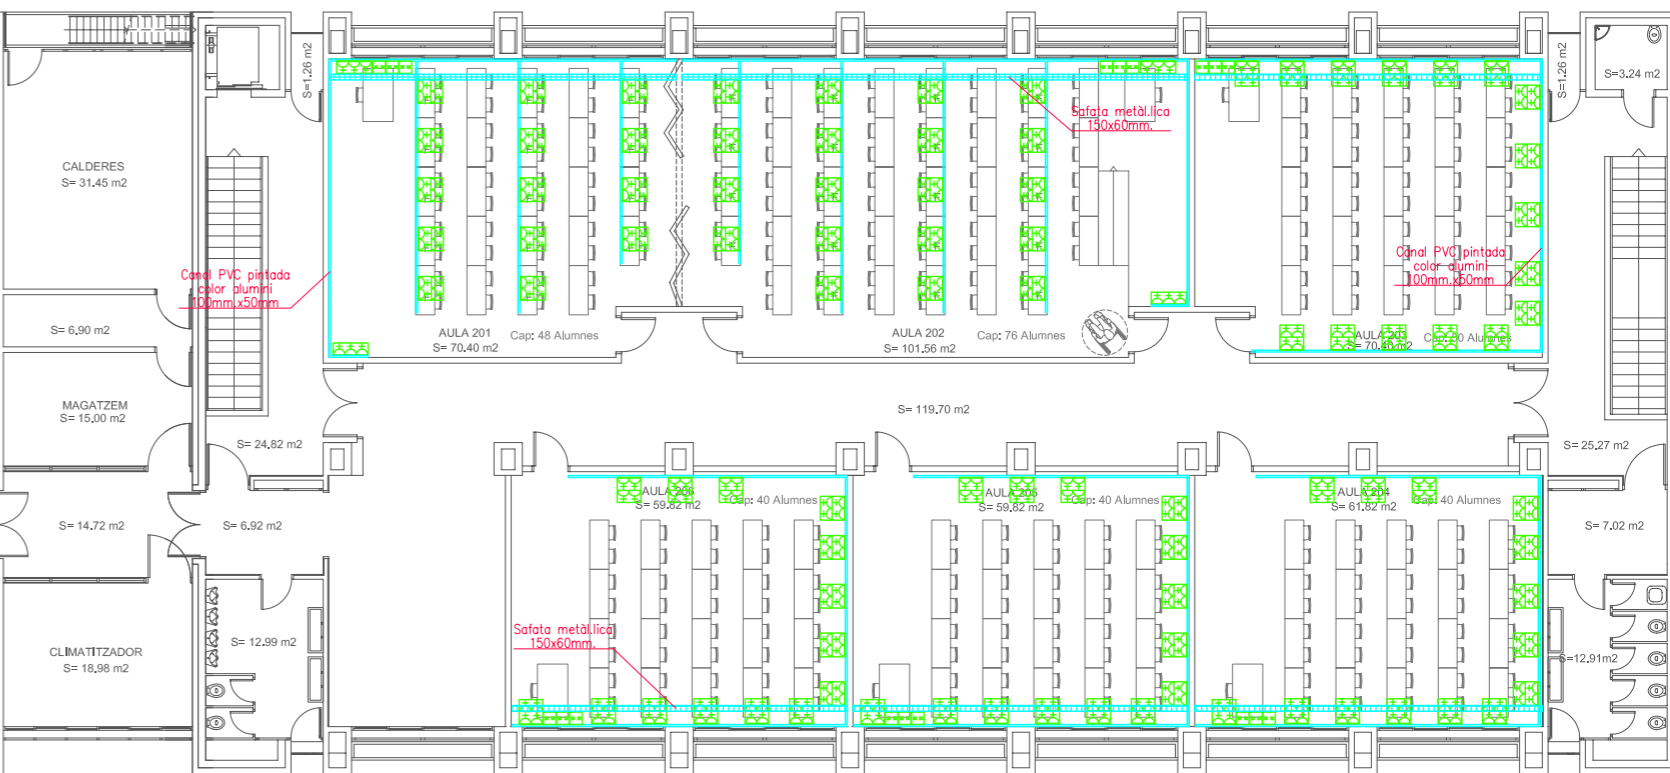

A6 - PLANTA 2

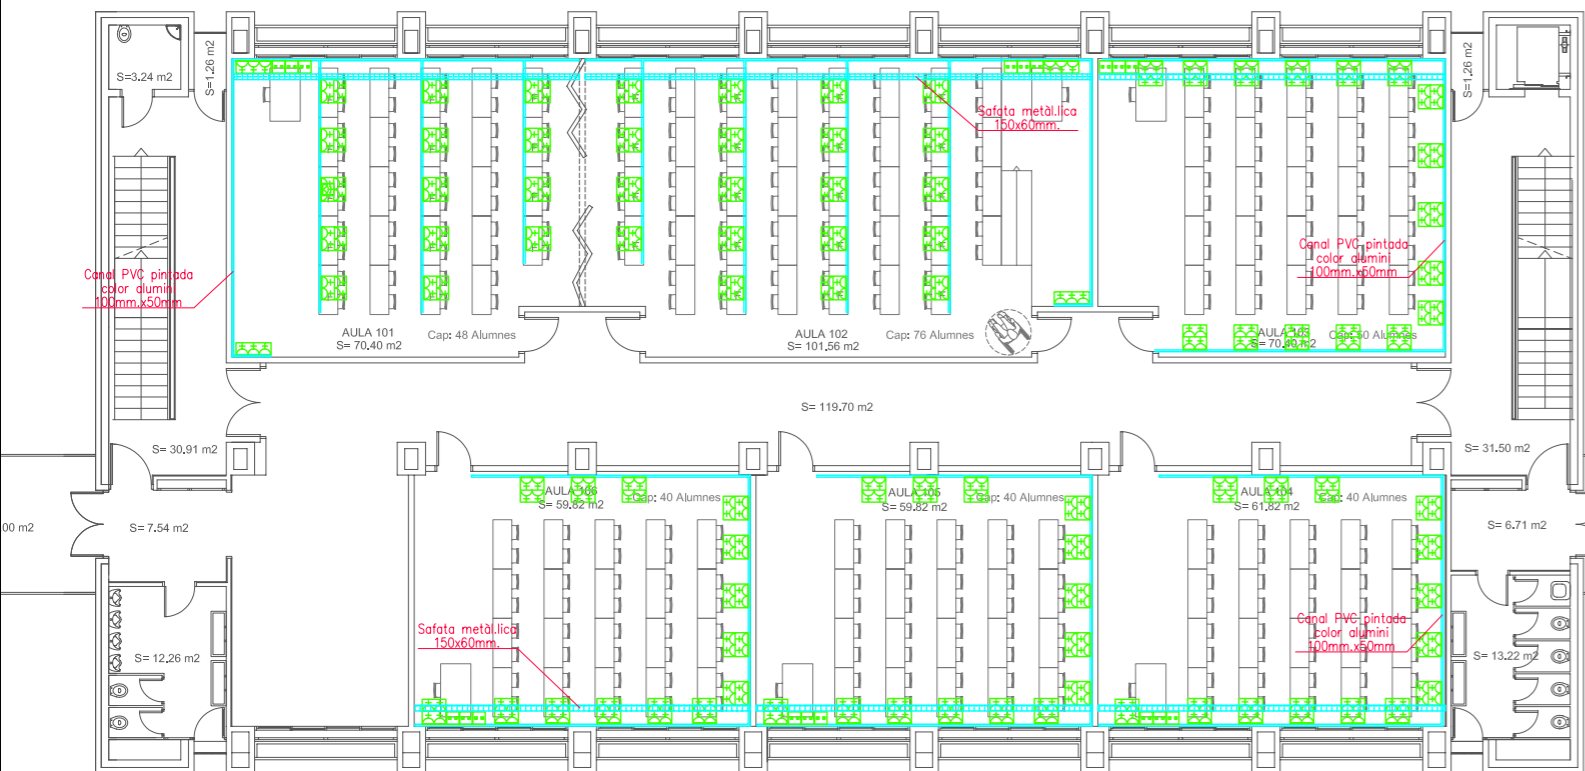

A5 - PLANTA 1

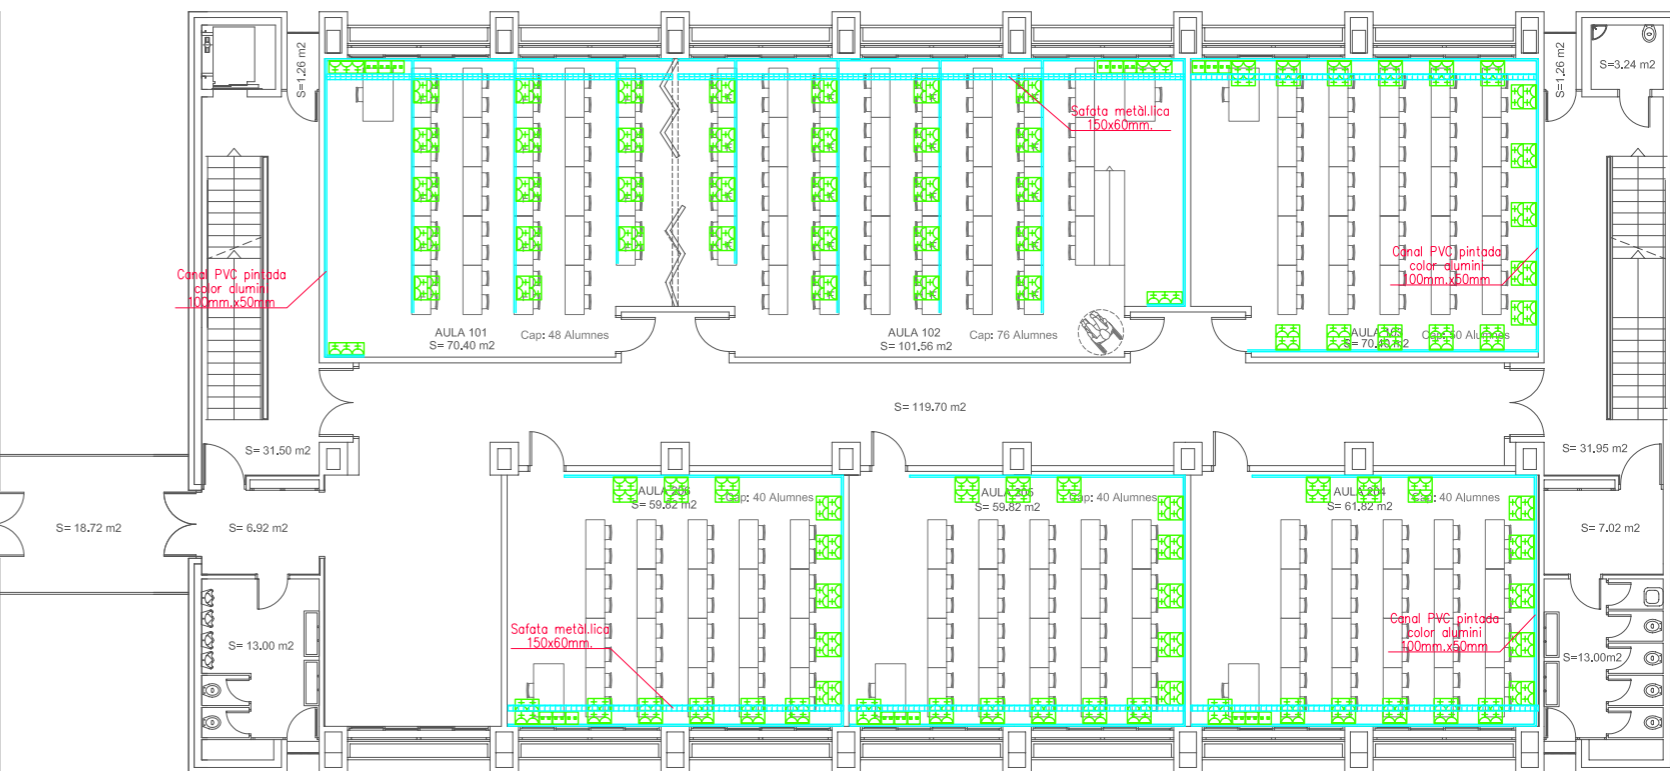


A6 - PLANTA 1


SIMBOLOGIA ELECTRICITAT - IL·LUMINACIÓ.

- Quadre o subquadre elèctric.
- Lluminera de pissarra de la marca IMPELEC de 1x35w, tipus CA5/RFC-135/E, amb reacció electrònica amb reflector asimètric de alumini, 230V, 50Hz., amb tubs fluorescents color 83 o 84.
- Lluminera de la marca IMPELEC TSHE 1x35w, amb reacció electrònica regulable 1-10v, inclou reflector de alumini RAB/BLBr-135/Erg DE 1-10v.
- Lluminera de la marca IMPELEC TSHE 1x49w, amb reacció electrònica regulable 1-10v, inclou reflector de alumini RAB/BLBr-149/Erg DE 1-10v.
- Carril de la marca IMPELEC, model CA-60.
- Lluminera d'emergència i senyalització fluorescent de 8W, 1hora d'autonomia, de superfície o per encastor, marca DAISALUX model NOVA 8S.a
- Detector de presència marca ORBIS model MOVMAT
- Interruptor de 10A, marca LEGRAND sèrie MOSAIC.
- Presa de corrent 10/16A, F+N+PT, tipus schuco, marca LEGRAND sèrie PLEXO 55.
- Grup de 4 preses de corrent de 10/16 A, tipus SHUKO, de la marca LEGRAND sèrie MOSAIC, acabat en alumini.
- Mòdul RJ-45 UTP categoria 6, Marca LEGRAND, model MOSAIC
- Ventilador de sostre, de la marca S&P, model HTB-90N amb regulador de velocitat.
- Ventilador de sostre, de la marca S&P, model HTB-150N amb regulador de velocitat.
- Canal de PVC pintada en color alumini, amb tapa cega del mateix material, de la marca UNEX, de 100mm.x50mm


Servei de Patrimoni UNIVERSITAT POLITÈCNICA DE CATALUNYA	Data		
	MARÇ 10		
Escala 1/200 	Núm. Reg. 012-10	Núm O.T 017-10	Edifici A5 - A6
Projecte REMODELACIÓ DELS AULARIS DEL CAMPUS NORD DE LA UPC (1a FASE)			
Plànol	PLANTES INSTAL·LACIONS. AULARIS A5 - A6. CANALITZACIONS		Núm. IE.03

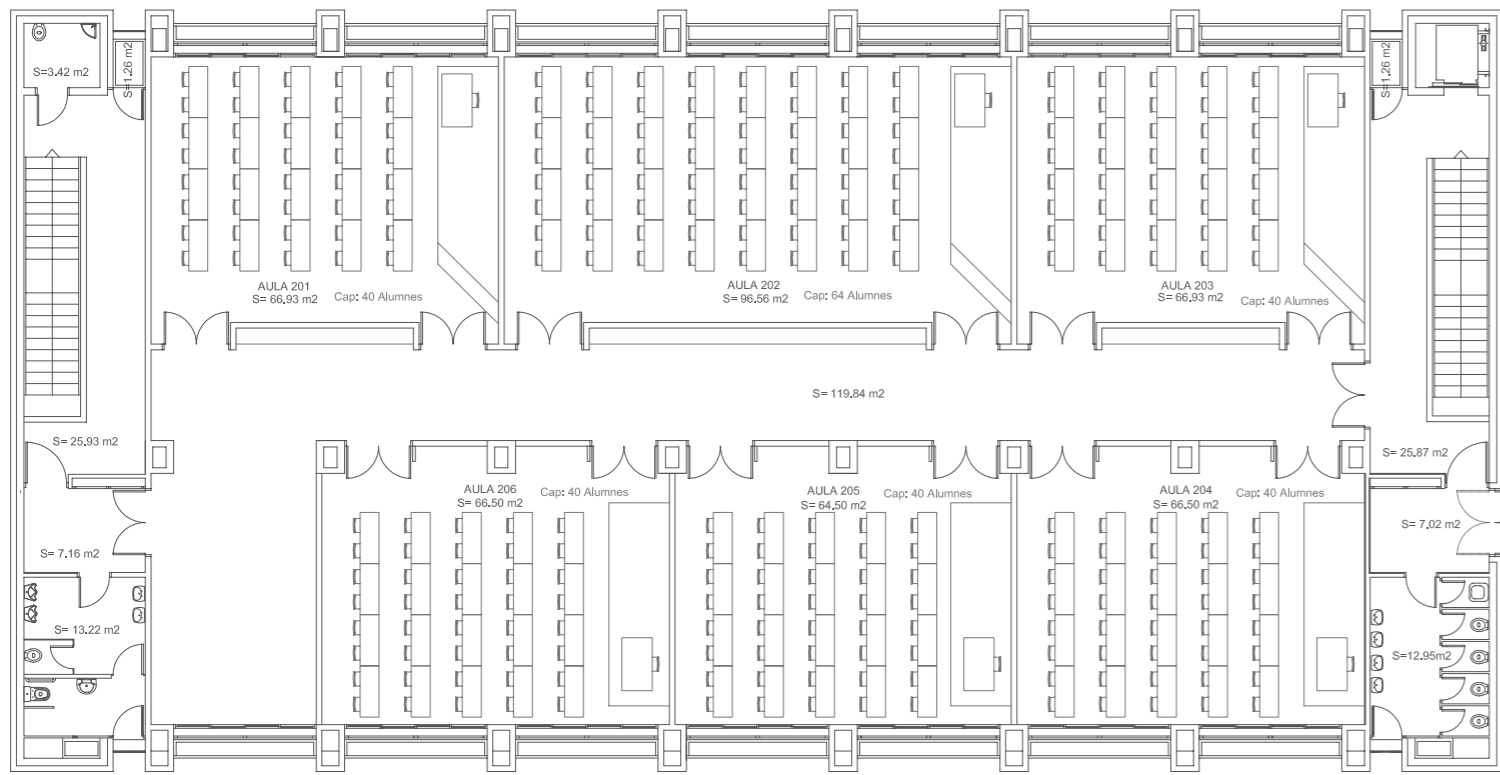


A1 -PLANTA 2

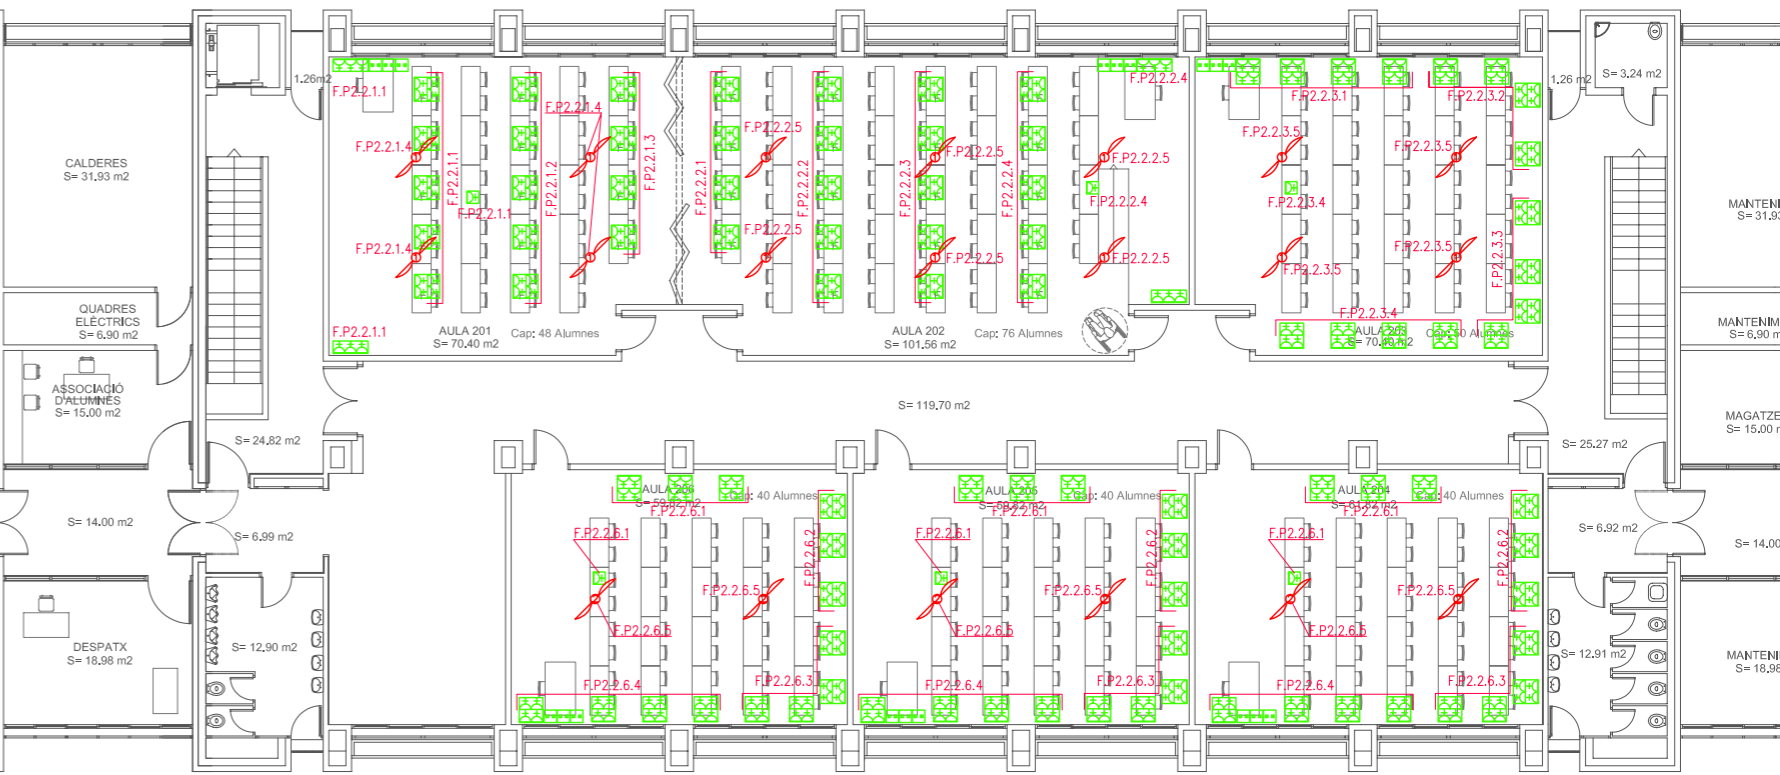

A2 -PLANTA 2

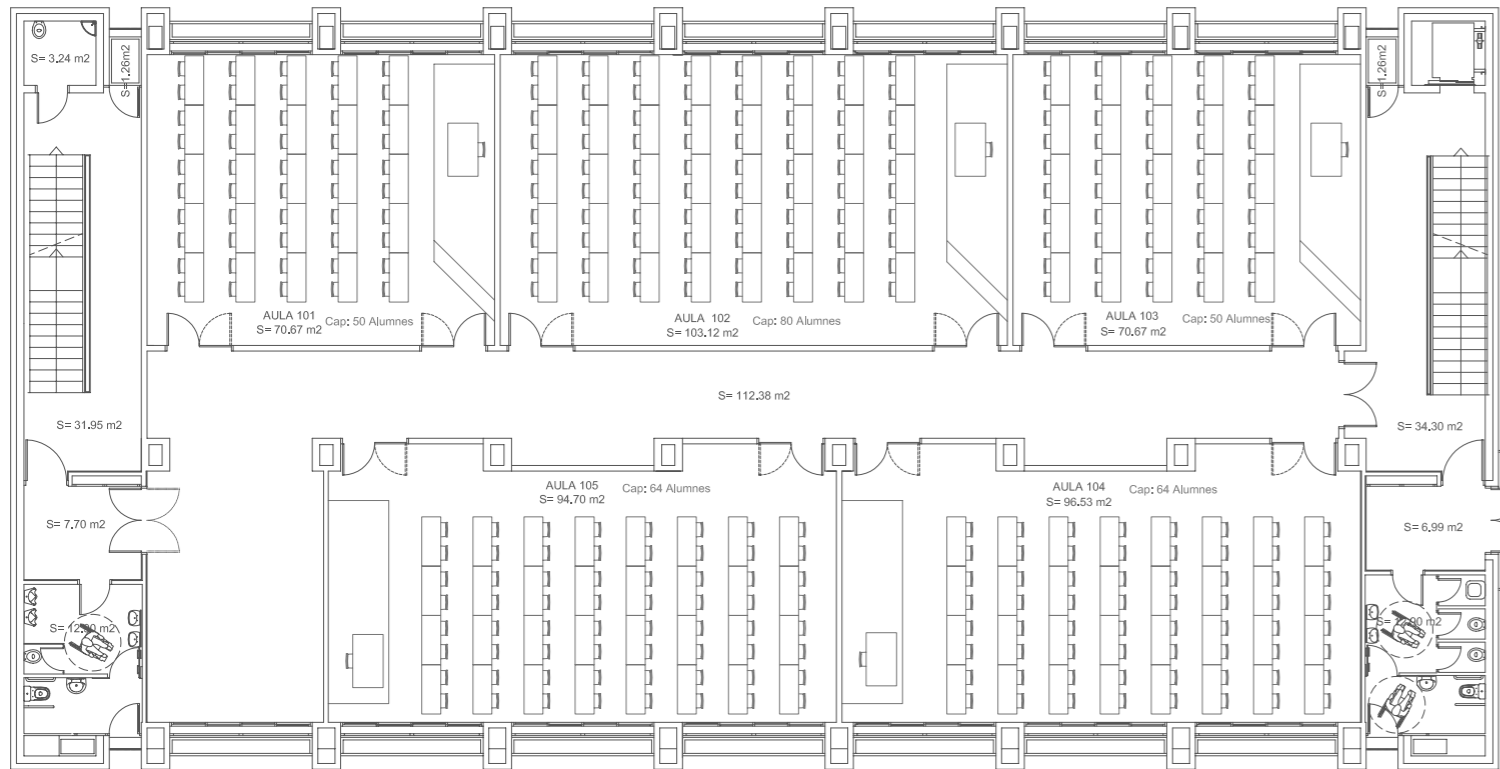

A1 -PLANTA 1

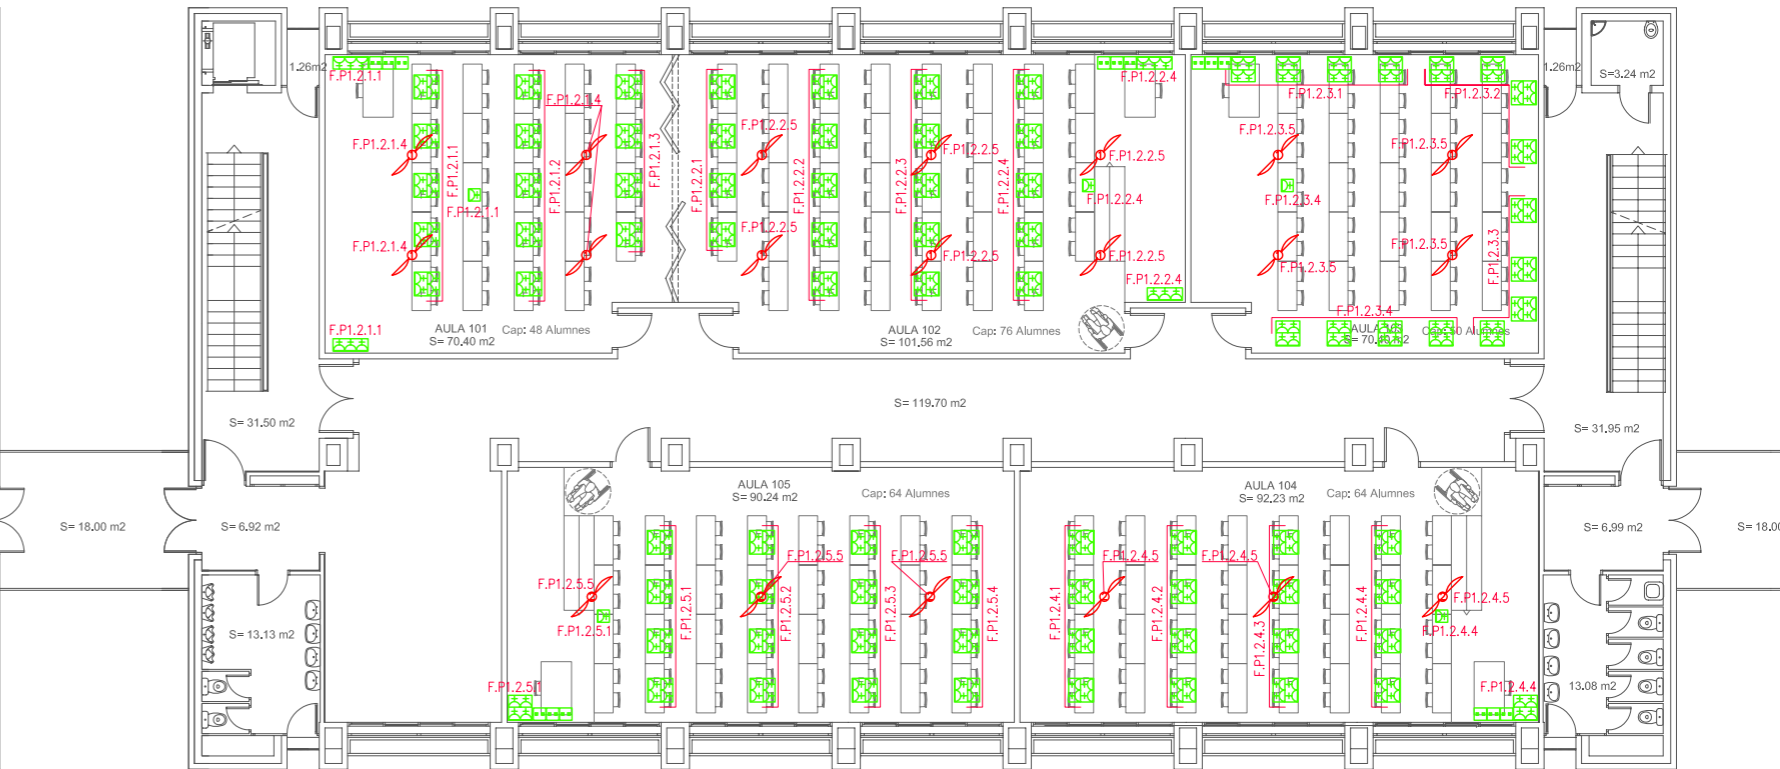


A2 -PLANTA 1


SIMBOLOGIA ELECTRICITAT - IL·LUMINACIÓ.

- Quadre o subquadre elèctric.
- Lluminera de pissarra de la marca IMPELEC de 1x35w, tipus CA5/RFC-135/E, amb reactància electrònica amb reflector asimètric de alumini, 230V, 50Hz., amb tubs fluorescents color 83 o 84.
- Lluminera de la marca IMPELEC TSHE 1x35w, amb reactància electrònica regulable 1-10v, inclou reflector de alumini RAB/BLBr-135/Erg DE 1-10v.
- Lluminera de la marca IMPELEC TSHE 1x49w, amb reactància electrònica regulable 1-10v, inclou reflector de alumini RAB/BLBr-149/Erg DE 1-10v.
- Carril de la marca IMPELEC, model CA-60.
- Lluminera d'emergència i senyalització fluorescent de 8W, 1hora d'autonomia, de superfície o per encastor, marca DAISALUX model NOVA 8S.a
- Detector de presència marca ORBIS model MOVIMAT
- Interruptor de 10A, marca LEGRAND sèrie MOSAIC.
- Presa de corrent 10/16A, F+N+PT, tipus schuco, marca LEGRAND sèrie PLEXO 55.
- Grup de 4 preses de corrent de 10/16 A, tipus SHUKO, de la marca LEGRAND sèrie MOSAIC, acabat en alumini.
- Mòdul RJ-45 UTP categoria 6. Marca LEGRAND, model MOSAIC
- Ventilador de sostre, de la marca S&P, model HTB-90N amb regulador de velocitat.
- Ventilador de sostre, de la marca S&P, model HTB-150N amb regulador de velocitat.
- Canal de PVC pintada en color alumini, amb tapa cega del mateix material, de la marca UNEX, de 100mm.x50mm


	Servei de Patrimoni UNIVERSITAT POLITÈCNICA DE CATALUNYA		Data MARÇ 10	
	Escala 1/200	Núm. Reg. 012-10	Núm O.T 017-10	Edifici A1 - A2
Projecte REMODELACIÓ DELS AULARIS DEL CAMPUS NORD DE LA UPC (1a FASE)				
Plànol PLANTES INSTAL·LACIONS. AULARIS A1 - A2. ELECTRICITAT				Núm. IE.04

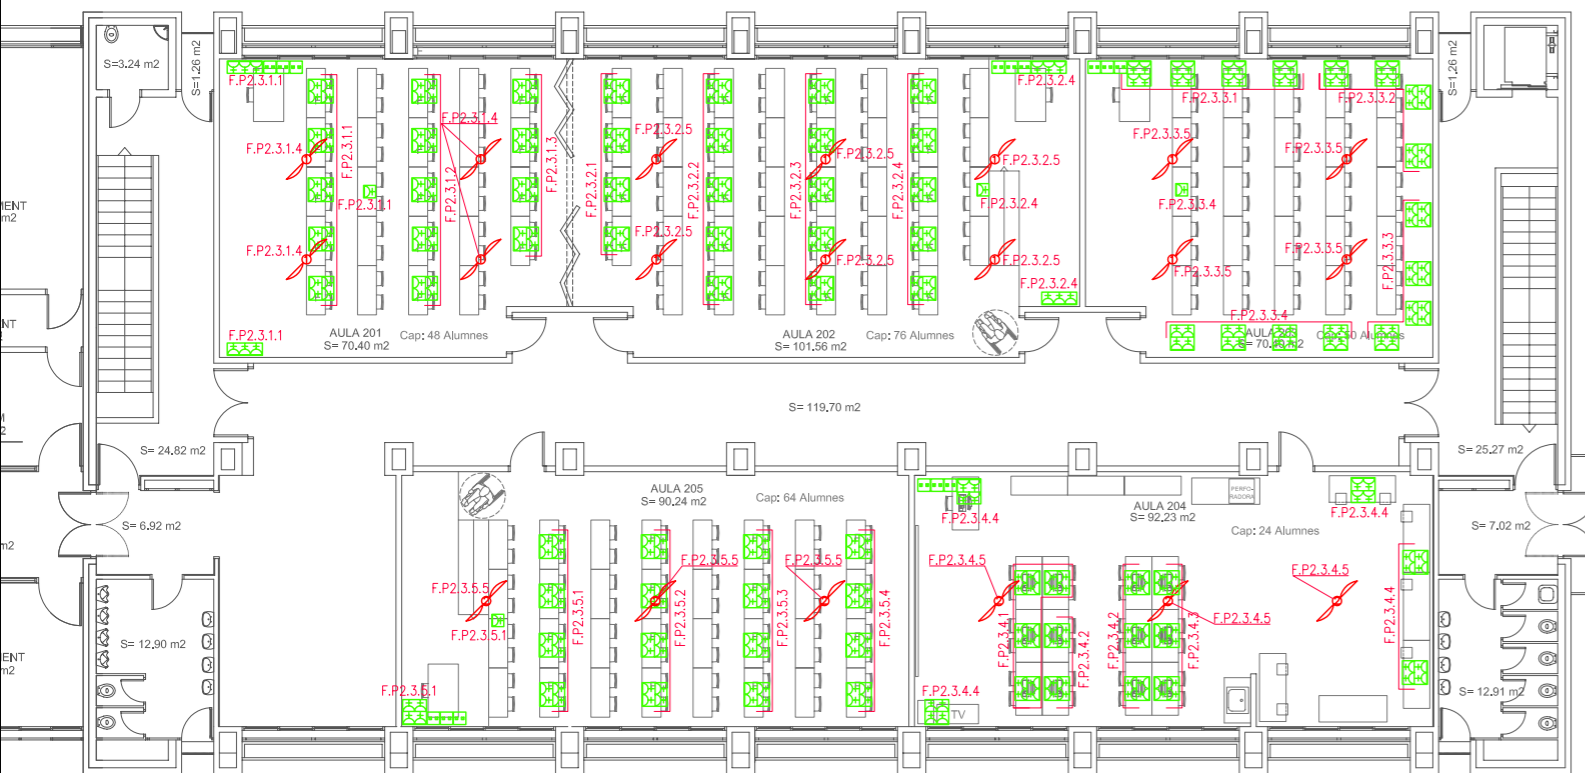


A3 -PLANTA 2

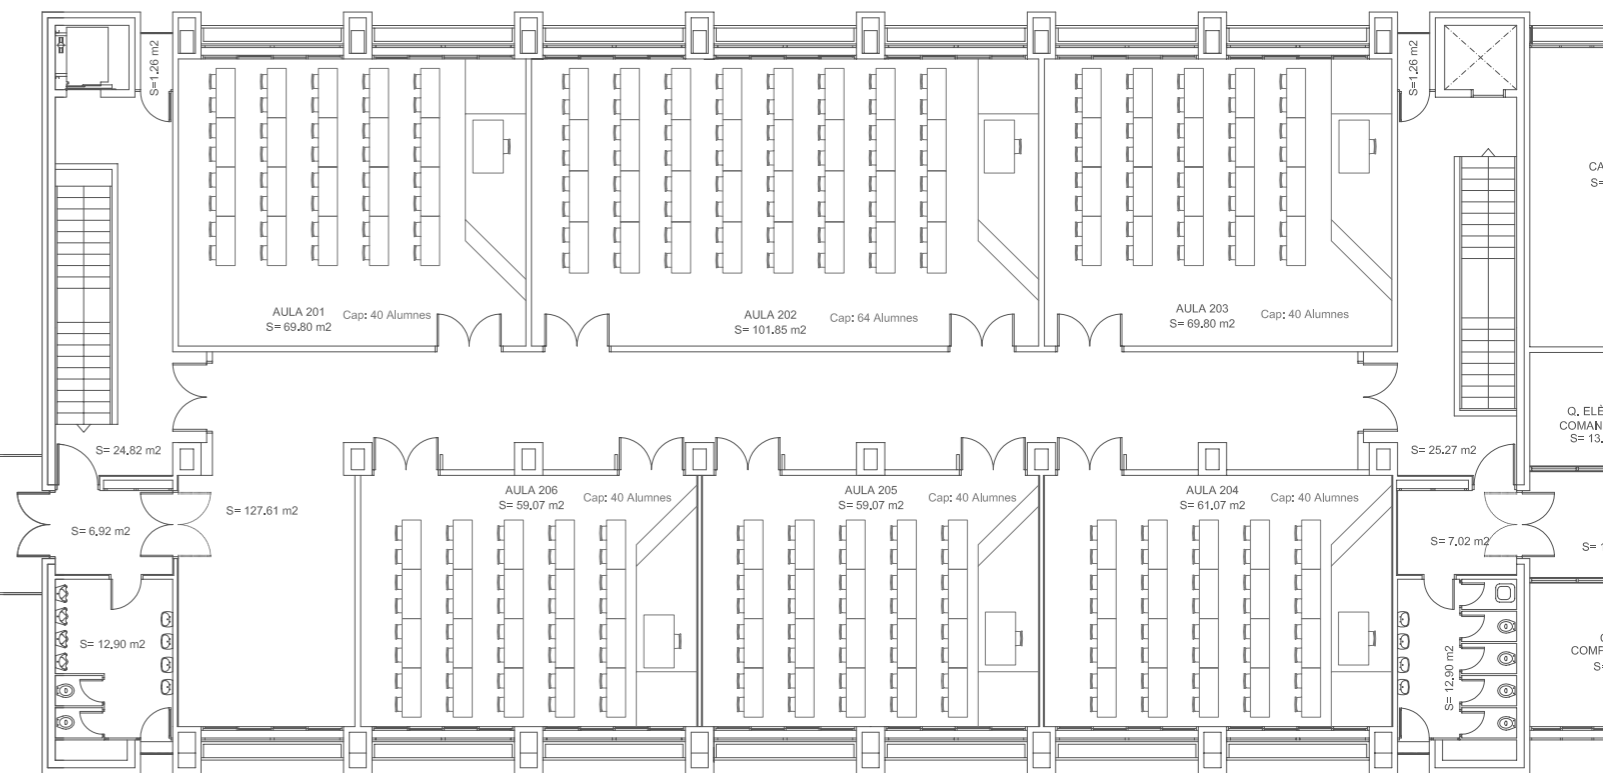

A4 -PLANTA 2

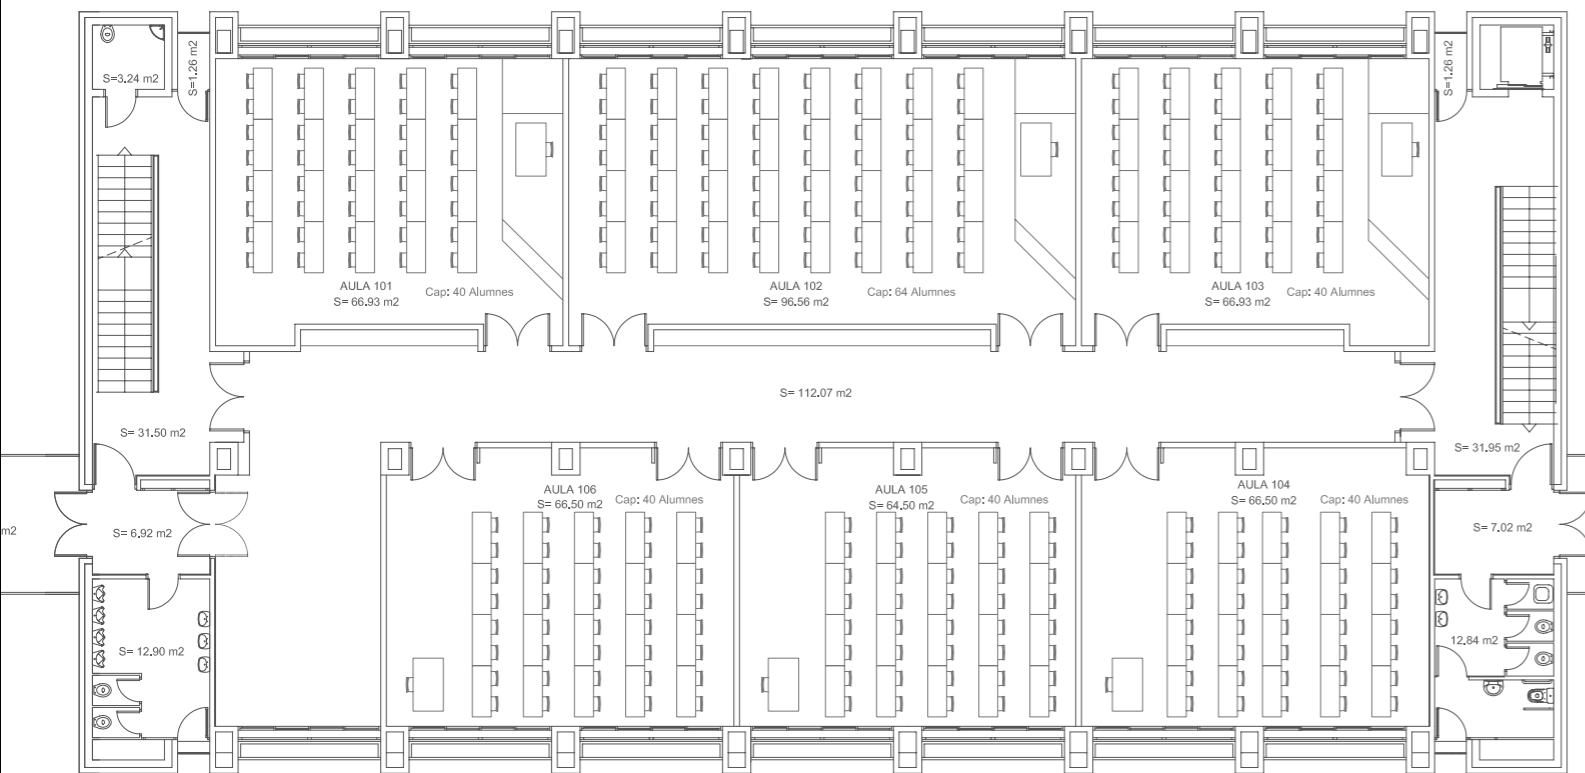

A3 -PLANTA 1

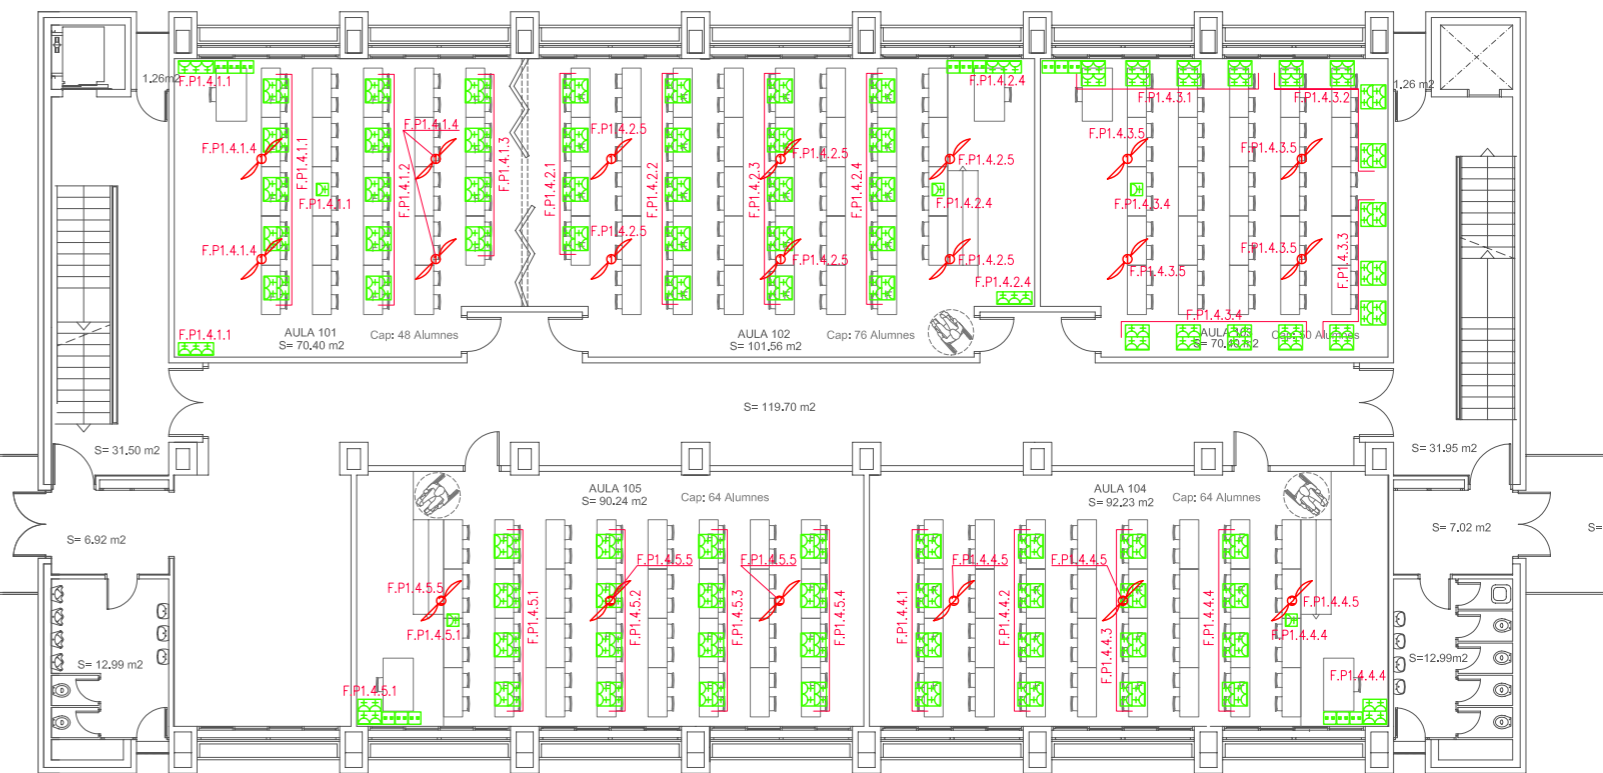


A4 -PLANTA 1

SIMBOLOGIA ELECTRICITAT - IL·LUMINACIÓ.


- Quadre o subquadre elèctric.
- Lluminera de pissarra de la marca IMPELEC de 1x35w, tipus CA5/RFC-135/E, amb reactància electrònica amb reflector asimètric de alumini, 230V, 50Hz., amb tubs fluorescents color 83 o 84.
- Lluminera de la marca IMPELEC TSHE 1x35w, amb reactància electrònica regulable 1-10v, inclou reflector de alumini RAB/BLBr-135/Erg DE 1-10v.
- Lluminera de la marca IMPELEC TSHE 1x49w, amb reactància electrònica regulable 1-10v, inclou reflector de alumini RAB/BLBr-149/Erg DE 1-10v.
- Carril de la marca IMPELEC, model CA-60.
- Lluminera d'emergència i senyalització fluorescent de 8W, 1hora d'autonomia, de superfície o per encastor, marca DAISALUX model NOVA 8S.a
- Detector de presència marca ORBIS model MOVIMAT
- Interruptor de 10A, marca LEGRAND sèrie MOSAIC.
- Presa de corrent 10/16A, F+N+PT, tipus schuco, marca LEGRAND sèrie PLEXO 55.
- Grup de 4 preses de corrent de 10/16 A, tipus SHUKO, de la marca LEGRAND sèrie MOSAIC, acabat en alumini.
- Mòdul RJ-45 UTP categoria 6, Marca LEGRAND, model MOSAIC
- Ventilador de sostre, de la marca S&P, model HTB-90N amb regulador de velocitat.
- Ventilador de sostre, de la marca S&P, model HTB-150N amb regulador de velocitat.
- Canal de PVC pintada en color alumini, amb tapa cega del mateix material, de la marca UNEX, de 100mm.x50mm

Servei de Patrimoni UNIVERSITAT POLITÈCNICA DE CATALUNYA	Data		
	MARÇ 10		
Escala 1/200 	Núm. Reg. 012-10	Núm O.T 017-10	Edifici A3 - A4
Projecte REMDELACIÓ DELS AULARIS DEL CAMPUS NORD DE LA UPC (1a FASE)			
Plànol PLANTES INSTAL·LACIONS. AULARIS A3 - A4. ELECTRICITAT	Núm. IE.05		

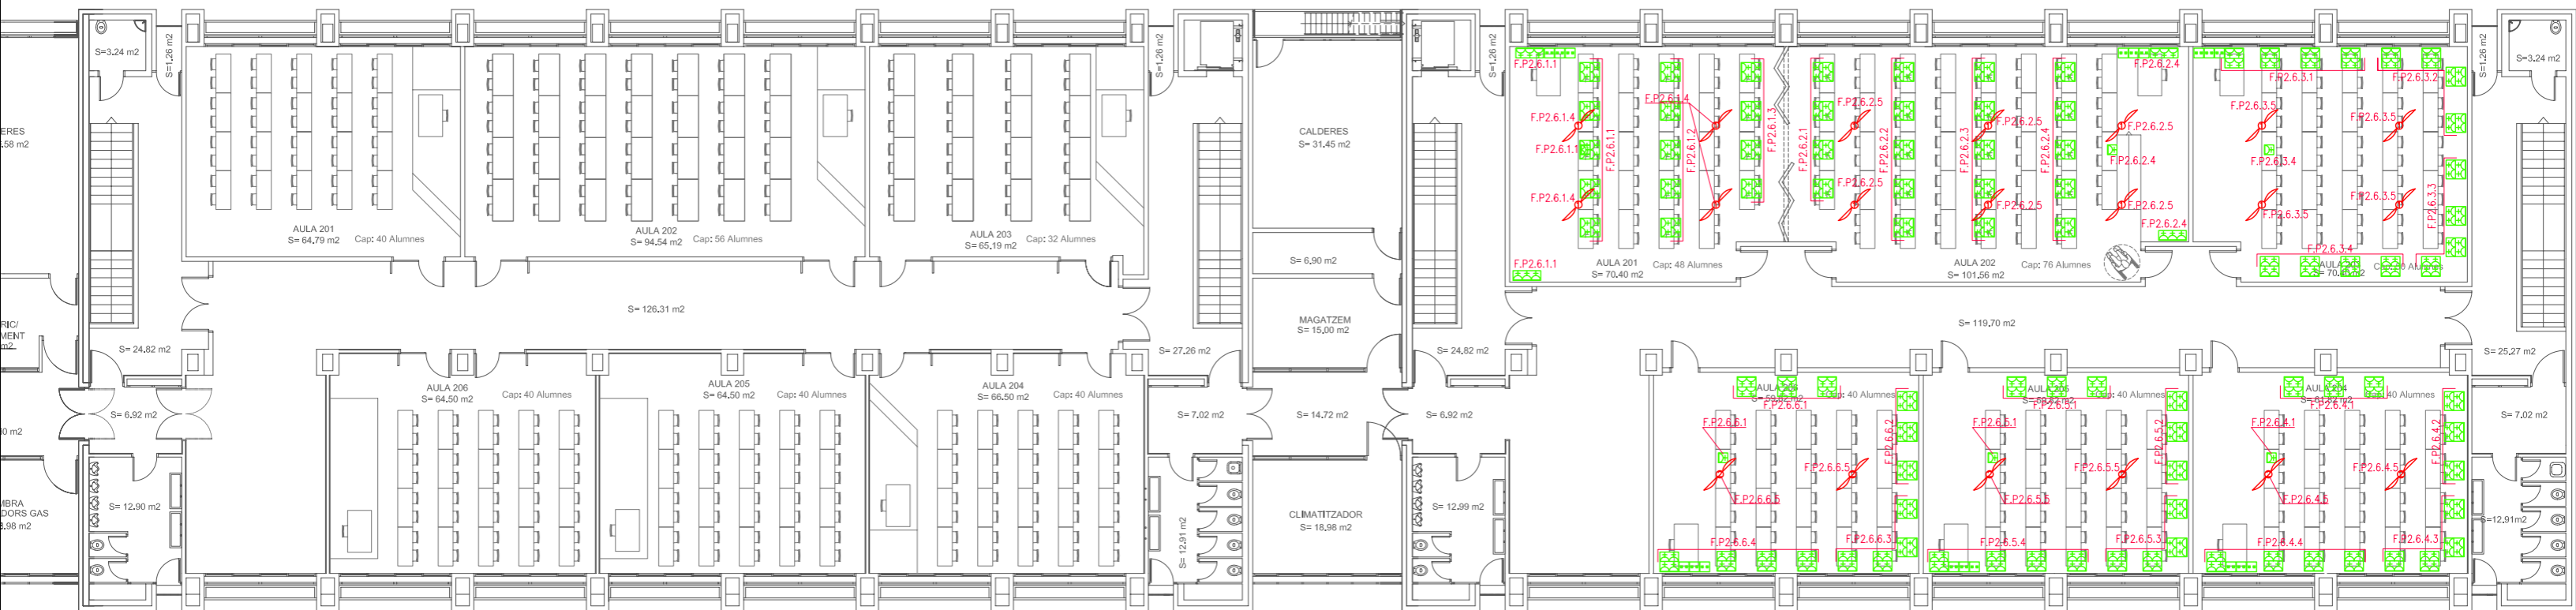

A5 -PLANTA 2

A6 -PLANTA 2

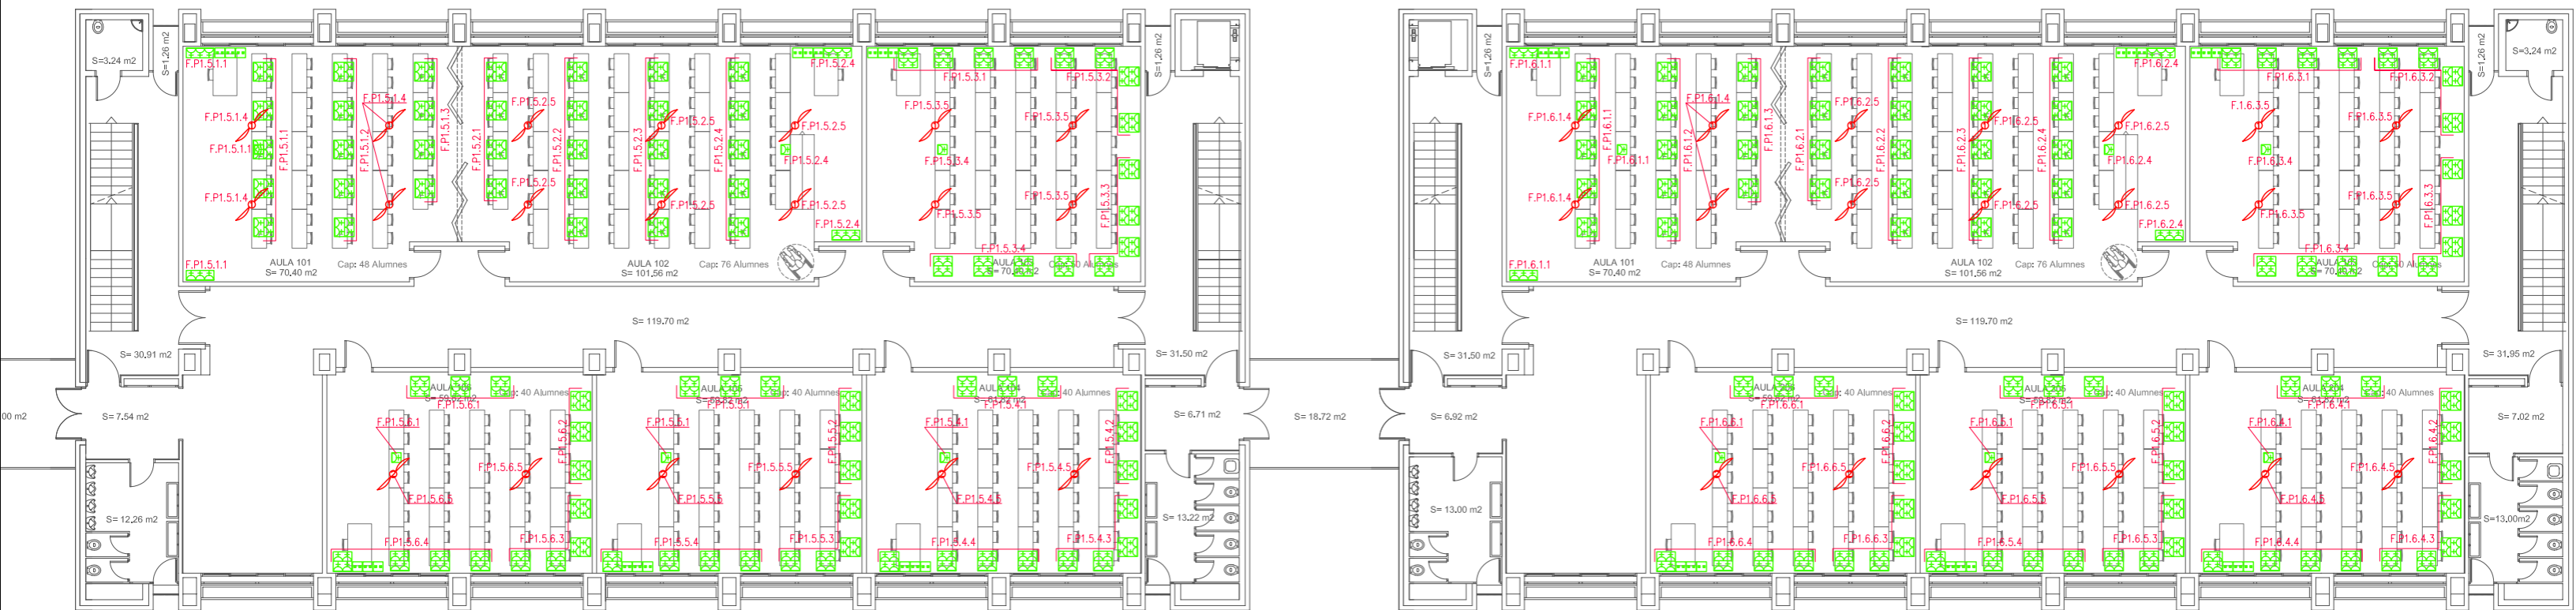


A5 -PLANTA 1

A6 -PLANTA 1


SIMBOLOGIA ELECTRICITAT - IL·LUMINACIÓ.

- Quadre o subquadre elèctric.
- Llumenera de pissarra de la marca IMPELEC de 1x35w, tipus CA5/RFC-135/E, amb reacció electrònica amb reflector asimètric de alumini, 230V, 50Hz, amb tubs fluorescents color 83 o 84.
- Llumenera de la marca IMPELEC TSHE 1x35w, amb reacció electrònica regulable 1-10v, inclou reflector de alumini RAB/BLBr-135/Erg DE 1-10v.
- Llumenera de la marca IMPELEC TSHE 1x49w, amb reacció electrònica regulable 1-10v, inclou reflector de alumini RAB/BLBr-149/Erg DE 1-10v.
- Carril de la marca IMPELEC, model CA-60.
- Llumenera d'emergència i senyalització fluorescent de 8W, 1hora d'autonomia, de superfície o per encastor, marca DAISALUX model NOVA 8S.a
- Detector de presència marca ORBIS model MOVIMAT
- Interruptor de 10A, marca LEGRAND sèrie MOSAIC.
- Presa de corrent 10/16A, F+N+PT, tipus shuco, marca LEORAND sèrie PLEXO 55.
- Grup de 4 preses de corrent de 10/16 A, tipus SHUKO, de la marca LEGRAND sèrie MOSAIC, acabat en alumini.
- Mòdul RJ-45 UTP categoria 6, Marca LEGRAND, model MOSAIC
- Ventilador de sostre, de la marca S&P, model HTB-90N amb regulador de velocitat.
- Ventilador de sostre, de la marca S&P, model HTB-150N amb regulador de velocitat.
- Canal de PVC pintada en color alumini, amb tapa cega del mateix material, de la marca UNEX, de 100mm.x50mm


	Servei de Patrimoni UNIVERSITAT POLITÈCNICA DE CATALUNYA		Data MARÇ 10	
	Escala 1/200	Núm. Reg. 012-10	Núm O.T 017-10	Edifici A5 - A6
Projecte REMODELACIÓ DELS AULARIS DEL CAMPUS NORD DE LA UPC (1a FASE)				
Plànol PLANTES INSTAL·LACIONS. AULARIS A5 - A6. ELECTRICITAT				Núm. IE.06

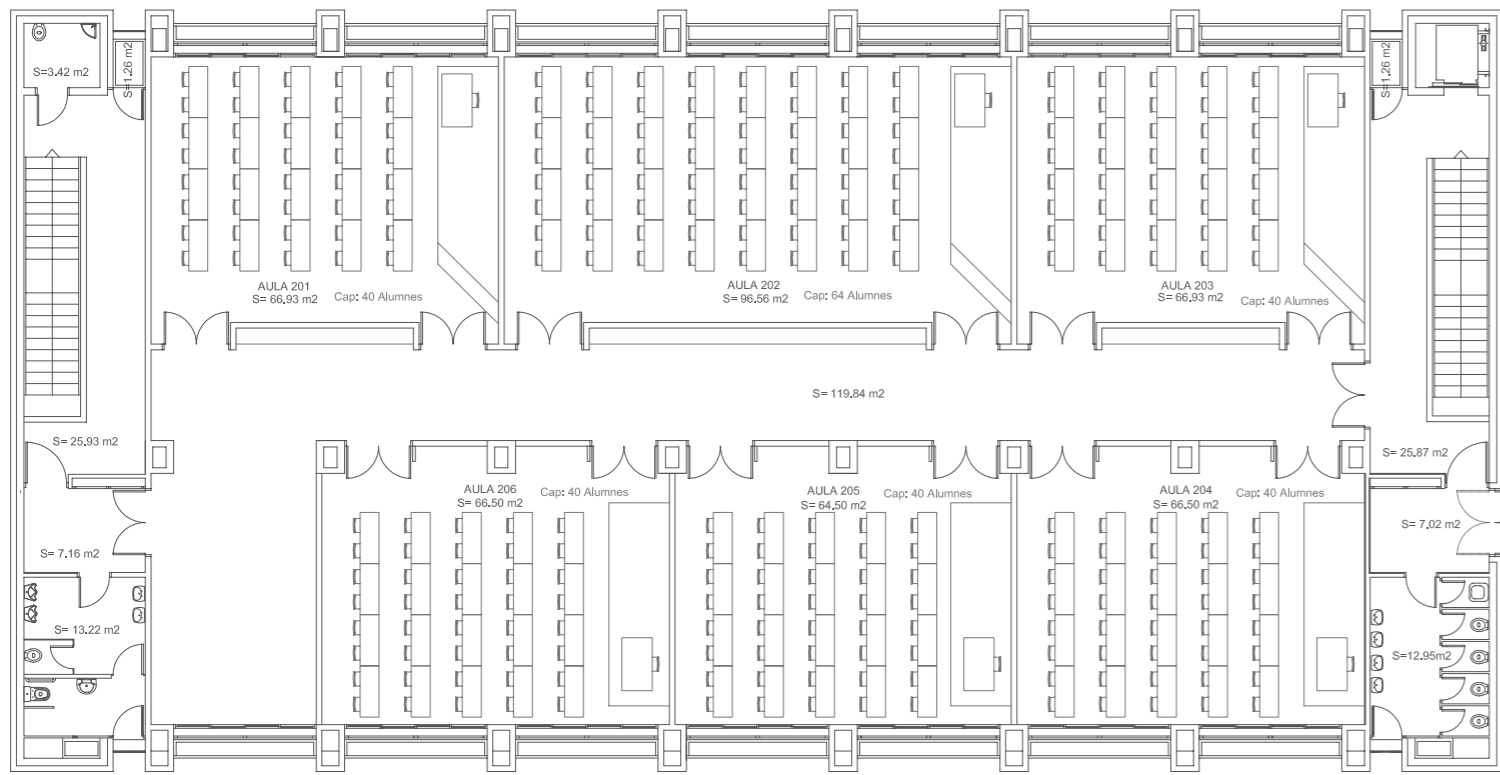


A1 -PLANTA 2

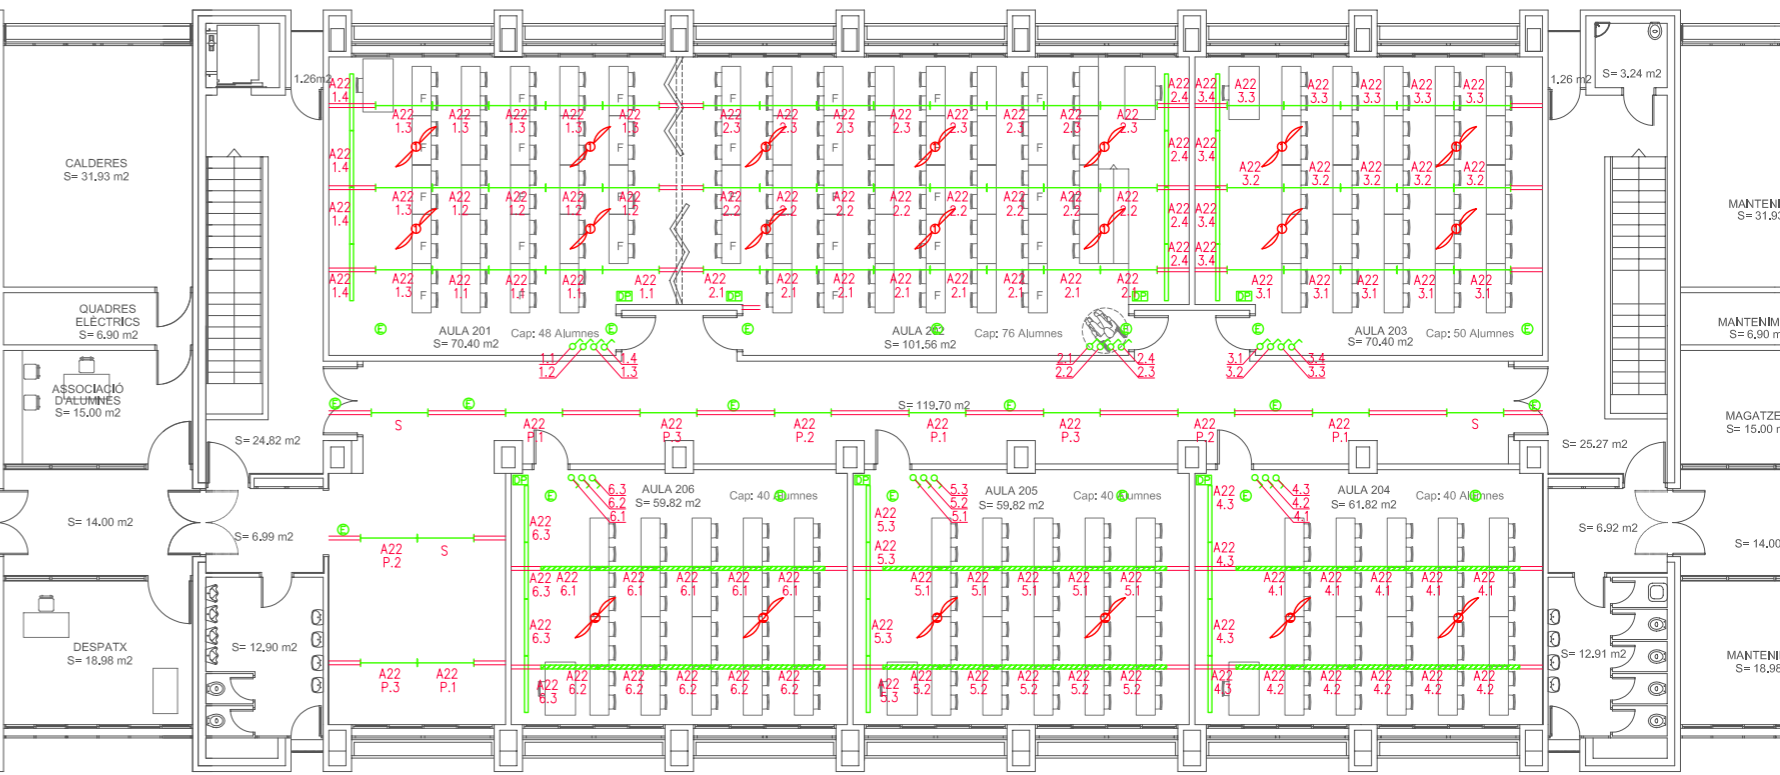

A2 -PLANTA 2

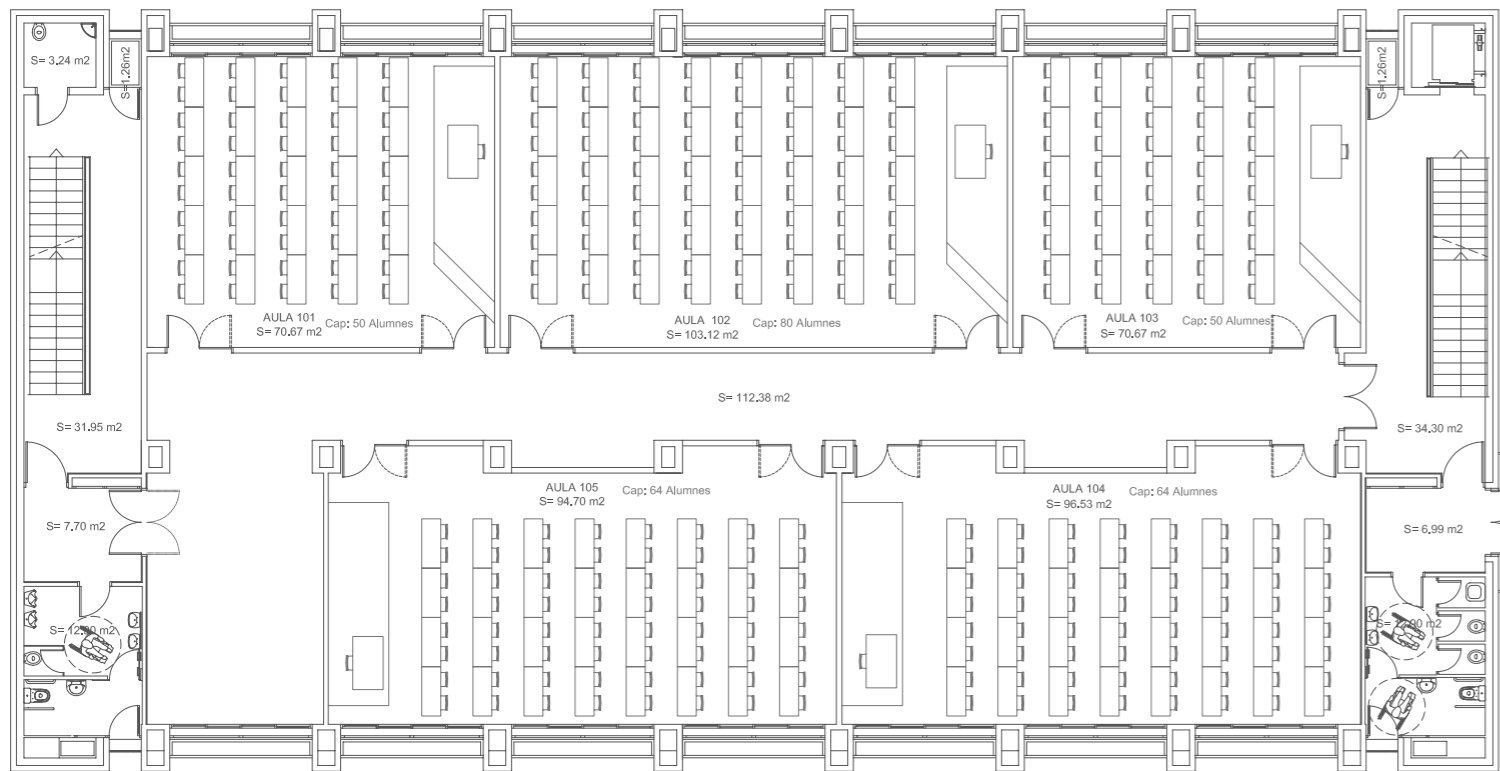

A1 -PLANTA 1

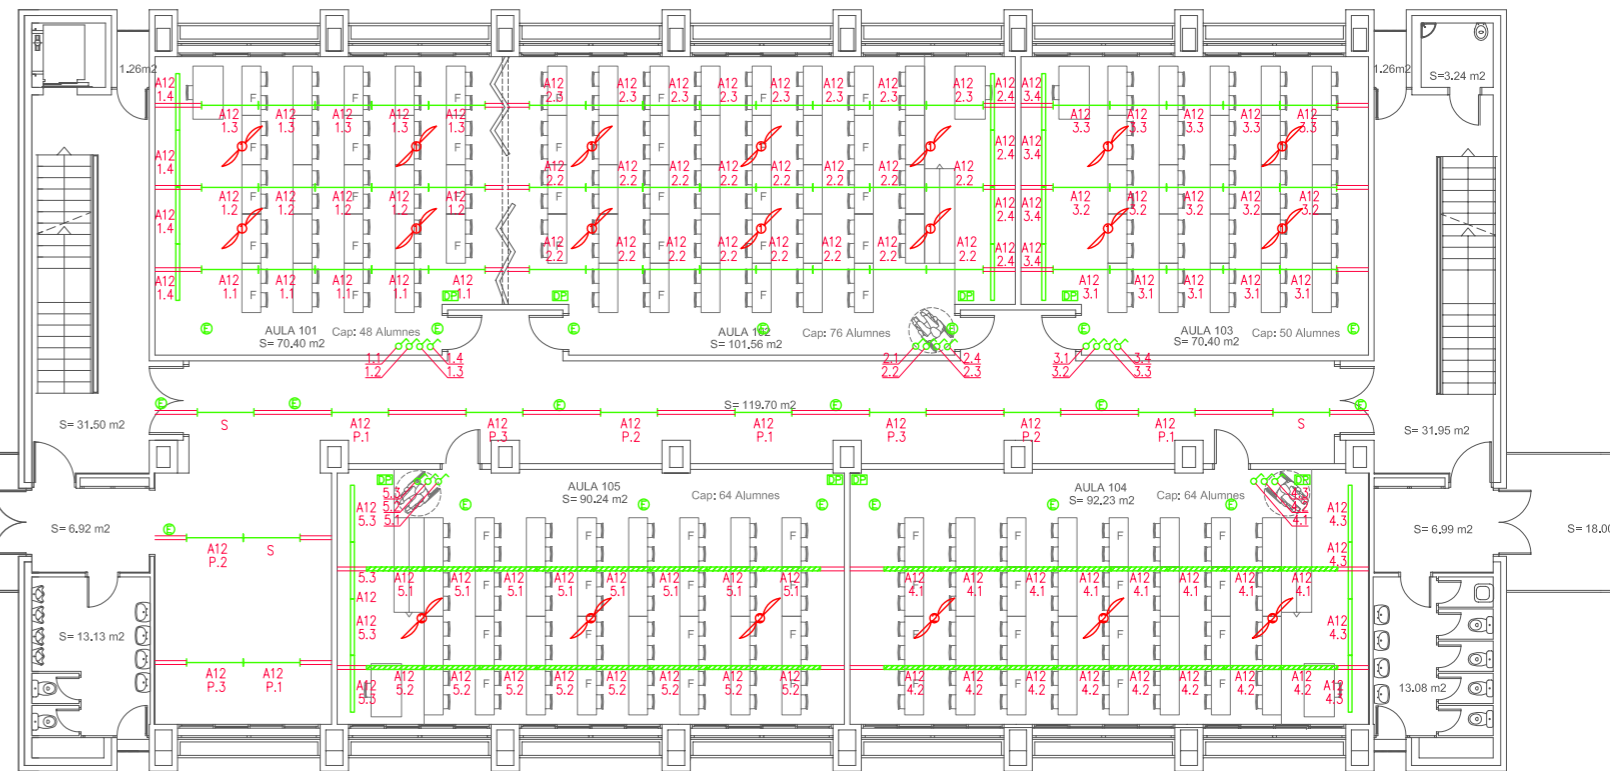


A2 -PLANTA 1


SIMBOLOGIA ELÈCTRICITAT - IL·LUMINACIÓ.

- Quadre o subquadre elèctric.
- Lluminera de pissarra de la marca IMPELEC de 1x35w, tipus CA5/RFC-135/E, amb reactància electrònica amb reflector asimètric de alumini, 230V, 50Hz., amb tubs fluorescents color 83 o 84.
- Lluminera de la marca IMPELEC TSHE 1x35w, amb reactància electrònica regulable 1-10v, inclou reflector de alumini RAB/BLBr-135/Erg DE 1-10v.
- Lluminera de la marca IMPELEC TSHE 1x49w, amb reactància electrònica regulable 1-10v, inclou reflector de alumini RAB/BLBr-149/Erg DE 1-10v.
- Carril de la marca IMPELEC, model CA-60.
- Lluminera d'emergència i senyalització fluorescent de 8W, 1hora d'autonomia, de superfície o per encastor, marca DAISALUX model NOVA 8S.a
- Detector de presència marca ORBIS model MOVMAT
- Interruptor de 10A, marca LEGRAND sèrie MOSAIC.
- Presa de corrent 10/16A, F+N+PT, tipus schuco, marca LEGRAND sèrie PLEXO 55.
- Grup de 4 preses de corrent de 10/16 A, tipus SHUKO, de la marca LEGRAND sèrie MOSAIC, acabat en alumini.
- Mòdul RJ-45 UTP categoria 6. Marca LEGRAND, model MOSAIC
- Ventilador de sostre, de la marca S&P, model HTB-90N amb regulador de velocitat.
- Ventilador de sostre, de la marca S&P, model HTB-150N amb regulador de velocitat.
- Canal de PVC pintada en color alumini, amb tapa cega del mateix material, de la marca UNEX, de 100mm.x50mm


Servei de Patrimoni UNIVERSITAT POLITÈCNICA DE CATALUNYA	Data		
	MARÇ 10		
Escala 1/200 	Núm. Reg. 012-10	Núm O.T 017-10	Edifici A1 - A2
Projecte REMODELACIÓ DELS AULARIS DEL CAMPUS NORD DE LA UPC (1a FASE)			
Plànol PLANTES INSTAL·LACIONS. AULARIS A1 - A2. IL·LUMINACIÓ	Núm. IE.07		

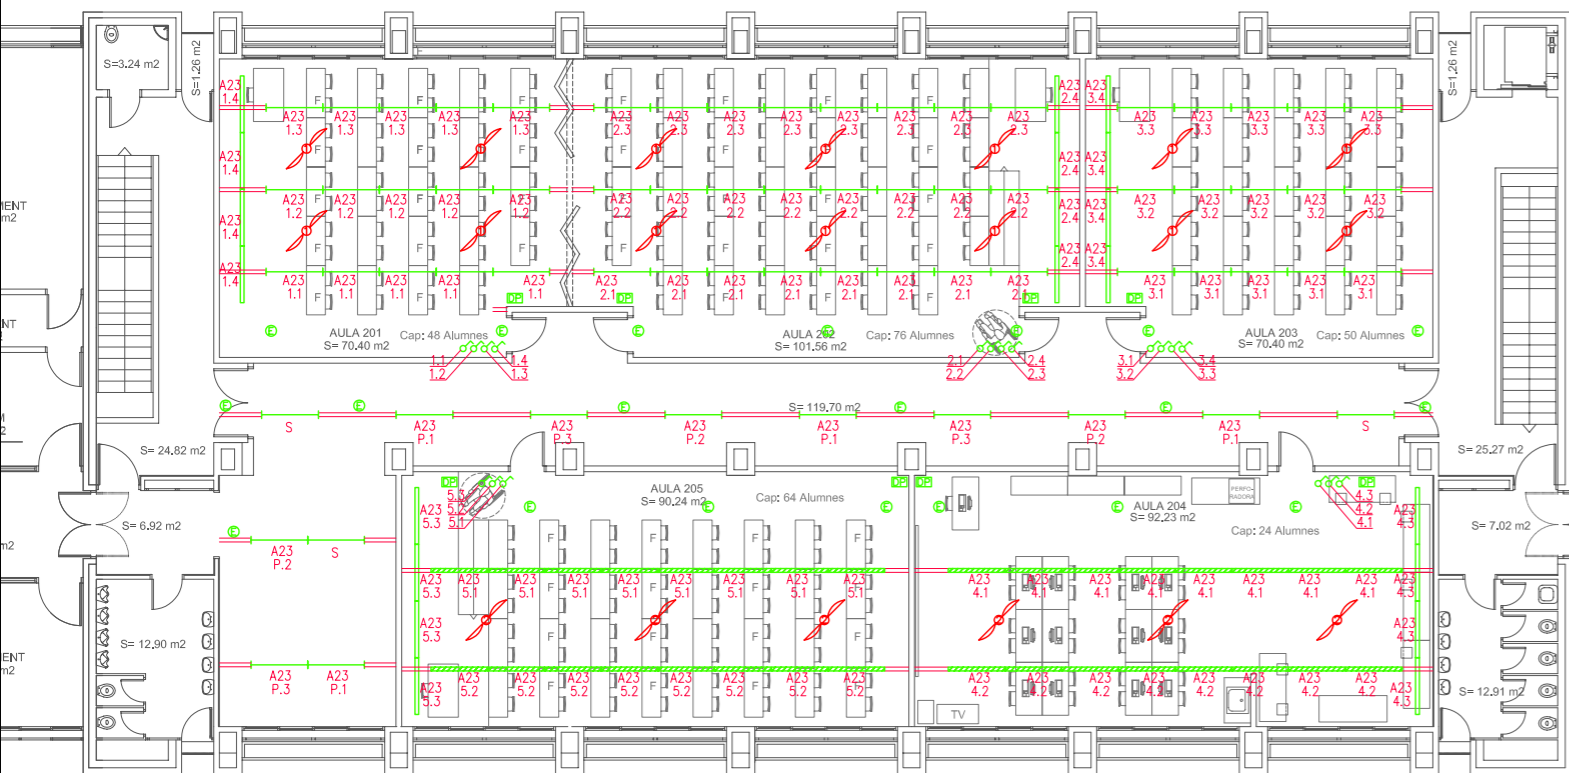


A3 -PLANTA 2

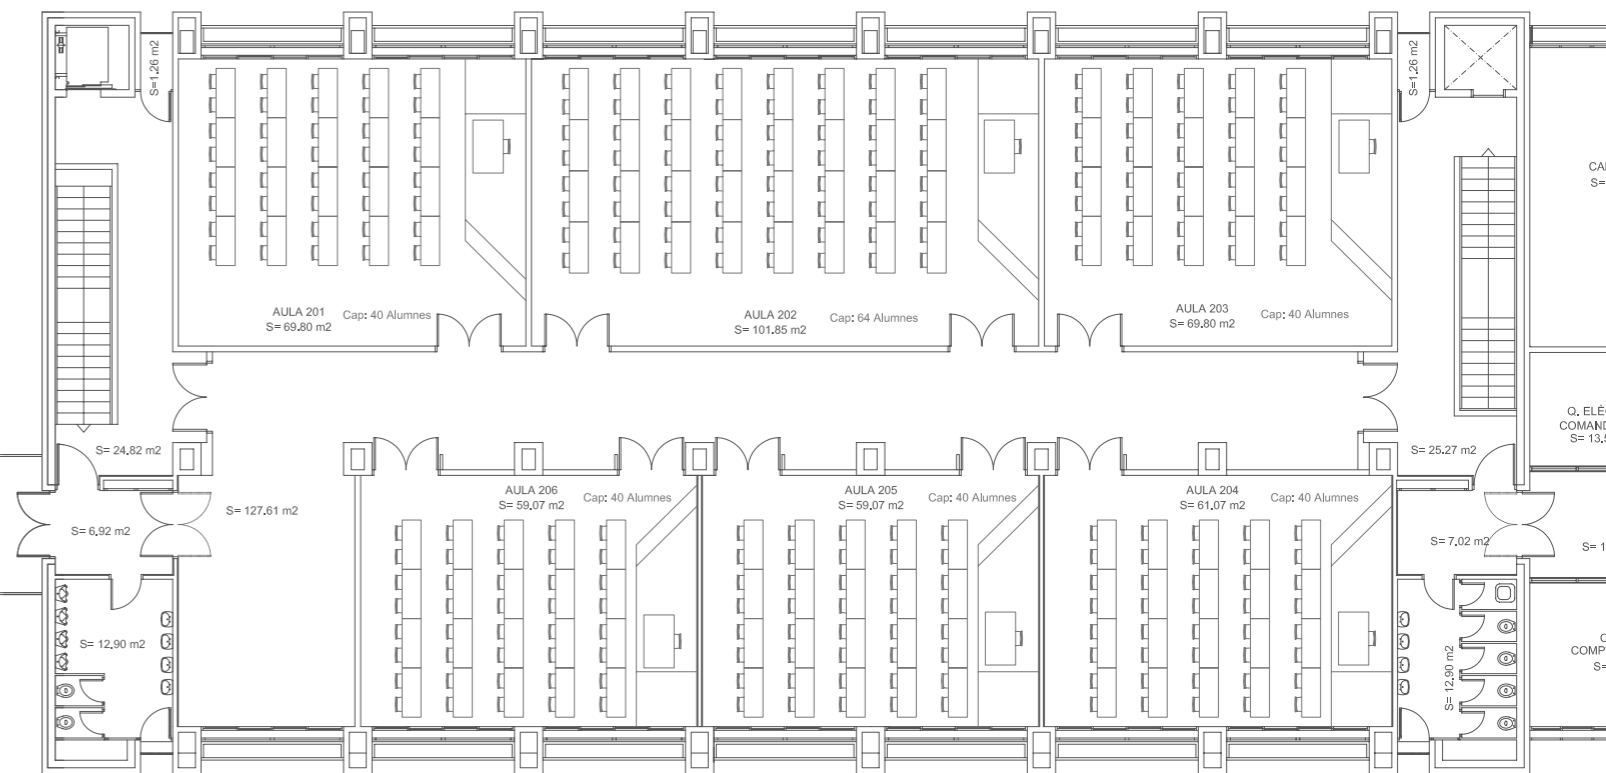

A4 -PLANTA 2

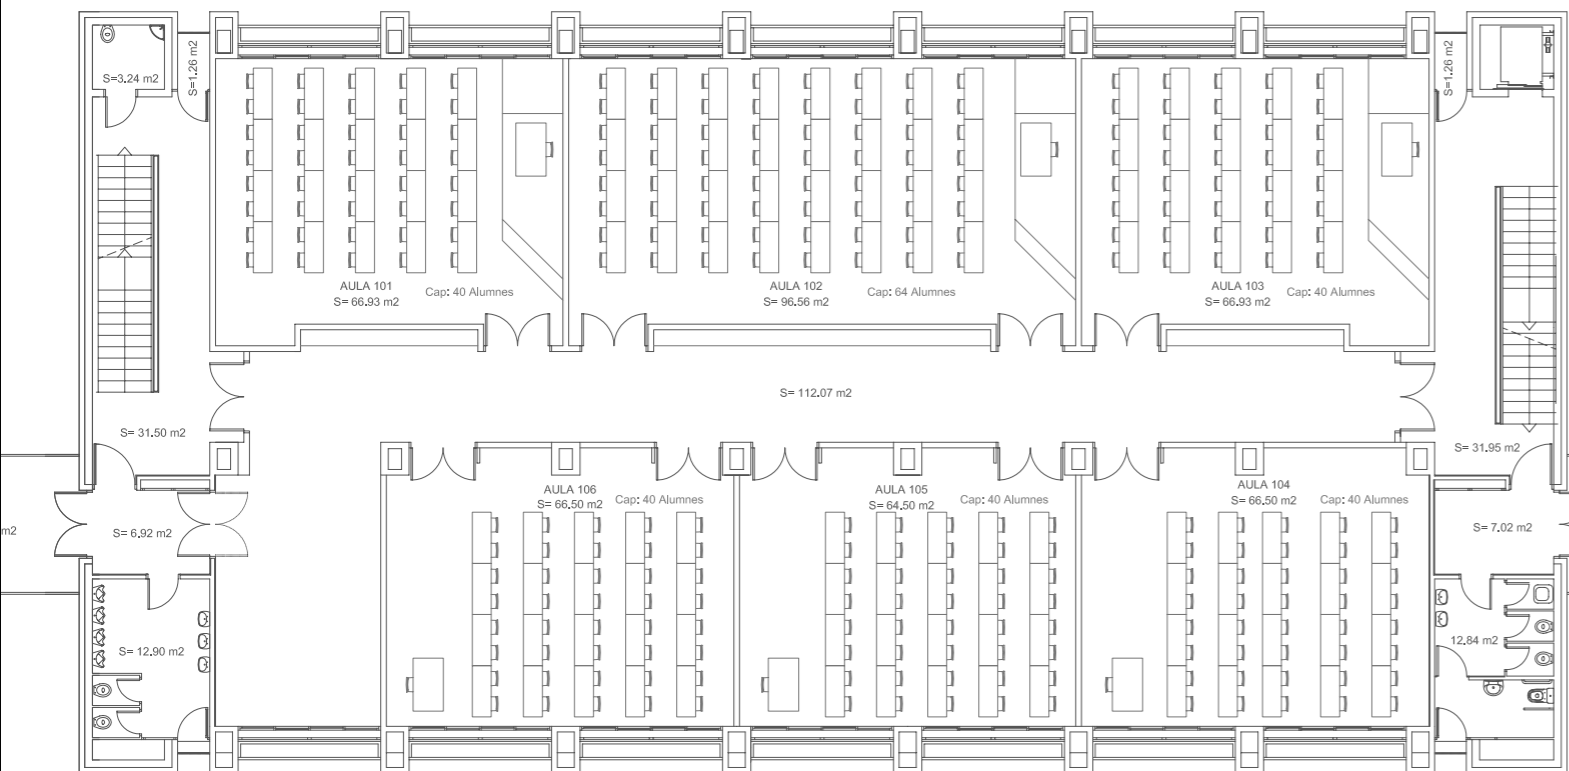

A3 -PLANTA 1

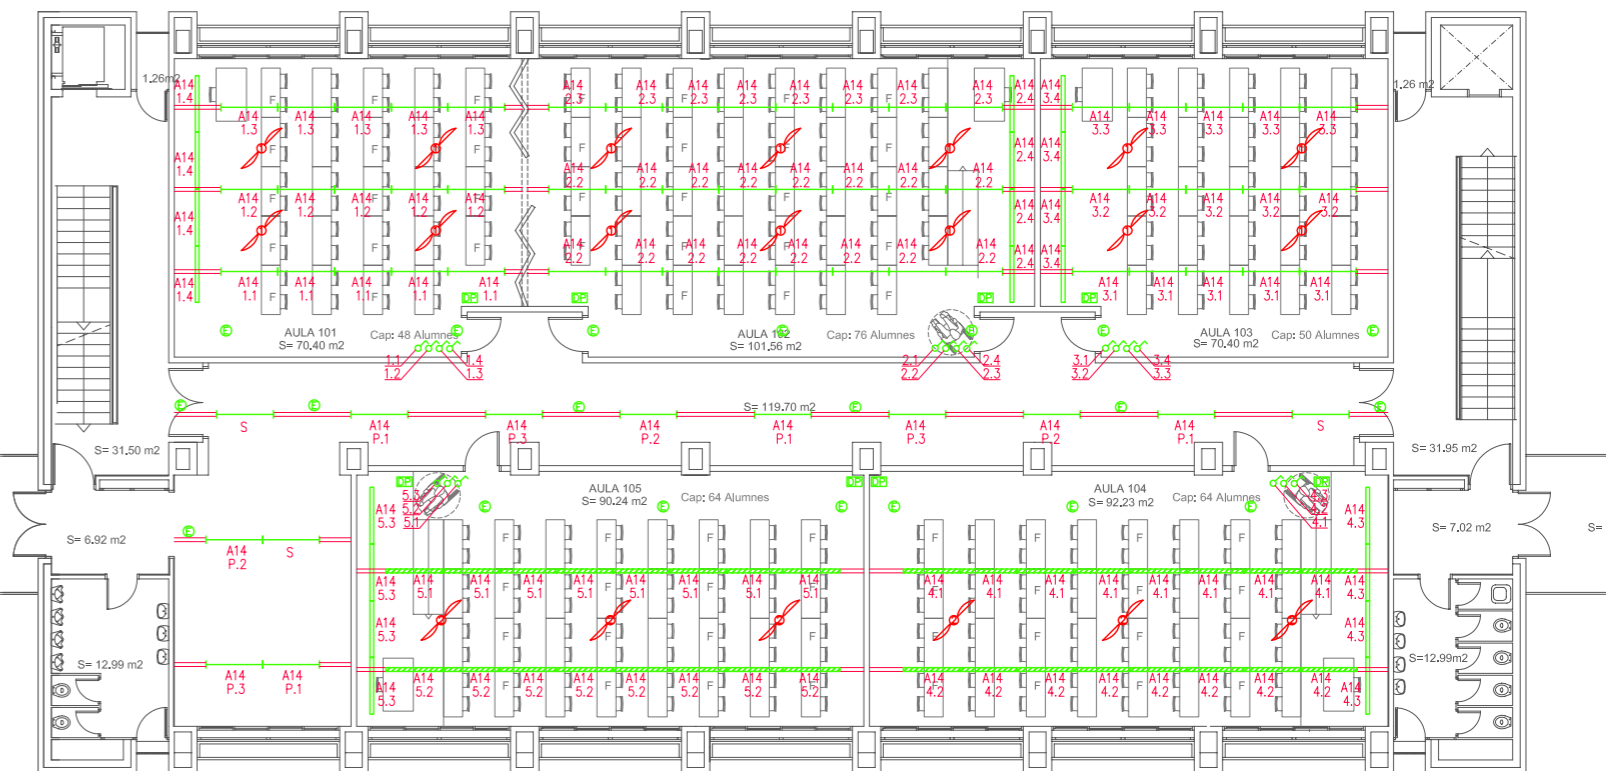


A4 -PLANTA 1

SIMBOLOGIA ELECTRICITAT - IL·LUMINACIÓ.


- Quadre o subquadre elèctric.
- Llumenera de pissarra de la marca IMPELEC de 1x35w, tipus CA5/RFC-135/E, amb reactància electrònica amb reflector asimètric de alumini, 230V, 50Hz., amb tubs fluorescents color 83 o 84.
- Llumenera de la marca IMPELEC TSHE 1x35w, amb reactància electrònica regulable 1-10v, inclou reflector de alumini RAB/BLBr-135/Erg DE 1-10v.
- Llumenera de la marca IMPELEC TSHE 1x49w, amb reactància electrònica regulable 1-10v, inclou reflector de alumini RAB/BLBr-149/Erg DE 1-10v.
- Carril de la marca IMPELEC, model CA-60.
- Llumenera d'emergència i senyalització fluorescent de 8W, 1hora d'autonomia, de superfície o per encastor, marca DAISALUX model NOVA 8S.a
- Detector de presència marca ORBIS model MOVIMAT
- Interruptor de 10A, marca LEGRAND sèrie MOSAIC.
- Presa de corrent 10/16A, F+N+PT, tipus schuco, marca LEGRAND sèrie PLEXO 55.
- Grup de 4 preses de corrent de 10/16 A, tipus SHUKO, de la marca LEGRAND sèrie MOSAIC, acabat en alumini.
- Mòdul RJ-45 UTP categoria 6, Marca LEGRAND, model MOSAIC
- Ventilador de sostre, de la marca S&P, model HTB-90N amb regulador de velocitat.
- Ventilador de sostre, de la marca S&P, model HTB-150N amb regulador de velocitat.
- Canal de PVC pintada en color alumini, amb tapa cega del mateix material, de la marca UNEX, de 100mm.x50mm

	Servei de Patrimoni UNIVERSITAT POLITÈCNICA DE CATALUNYA		Data MARÇ 10		
	Escala 1/200	Núm. Reg. 012-10	Núm O.T 017-10	Edifici A3 - A4	
Projecte REMODELACIÓ DELS AULARIS DEL CAMPUS NORD DE LA UPC (1a FASE)					
Plànol PLANTES INSTAL·LACIONS. AULARIS A3 - A4. IL·LUMINACIÓ				Núm. IE.08	

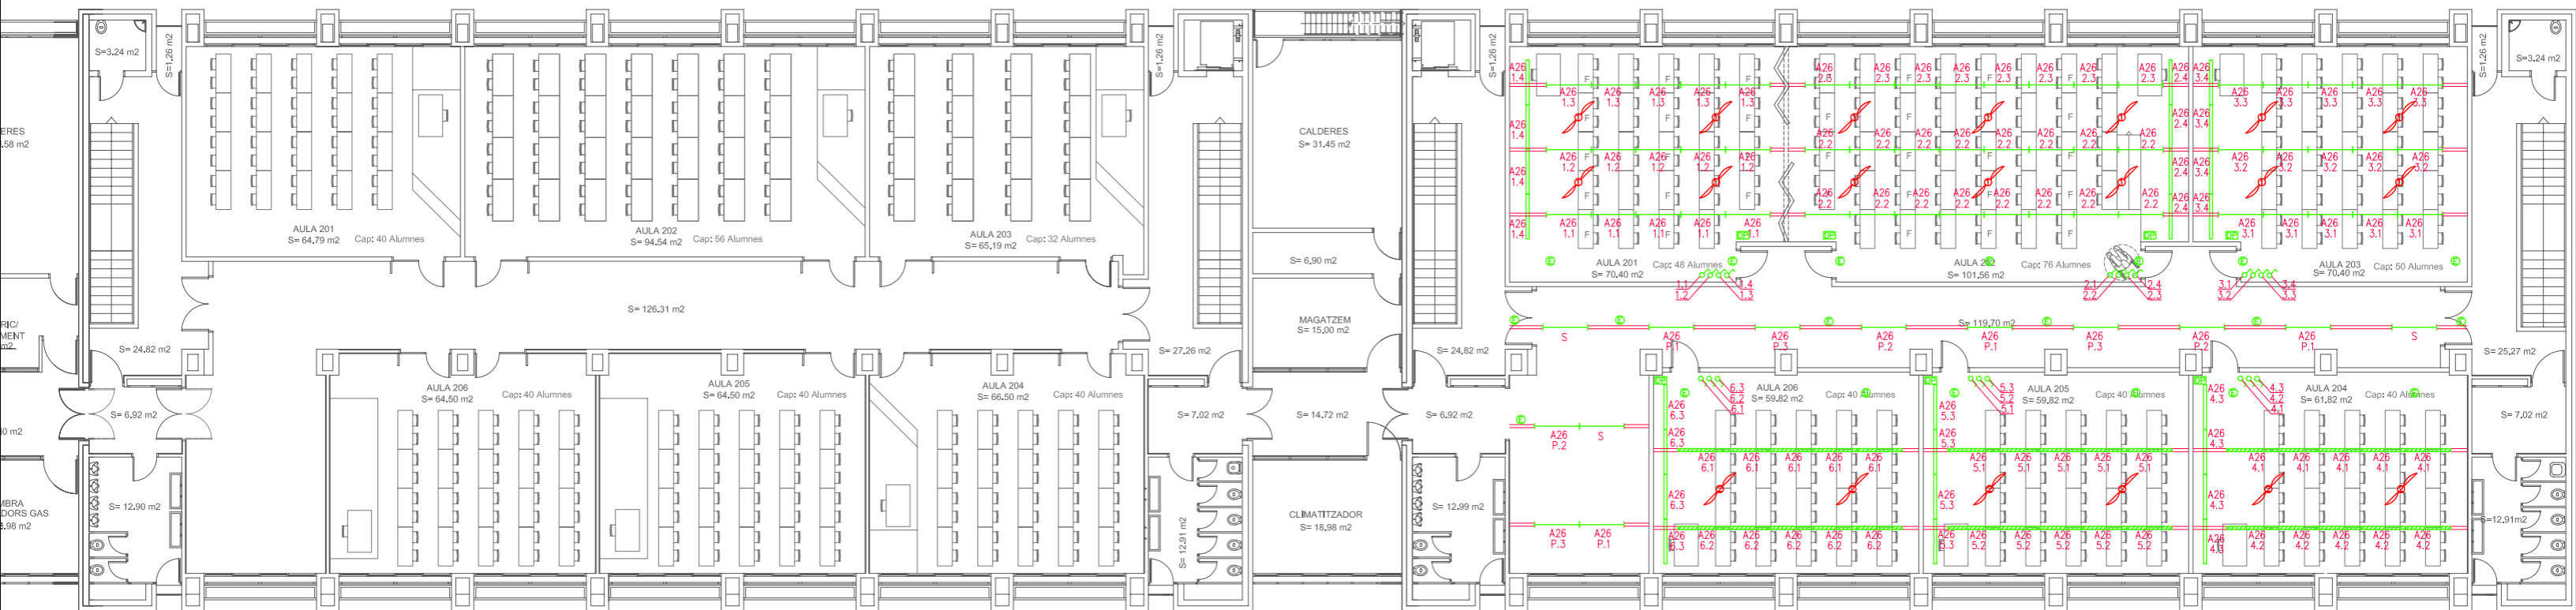

A5 -PLANTA 2

A6 -PLANTA 2

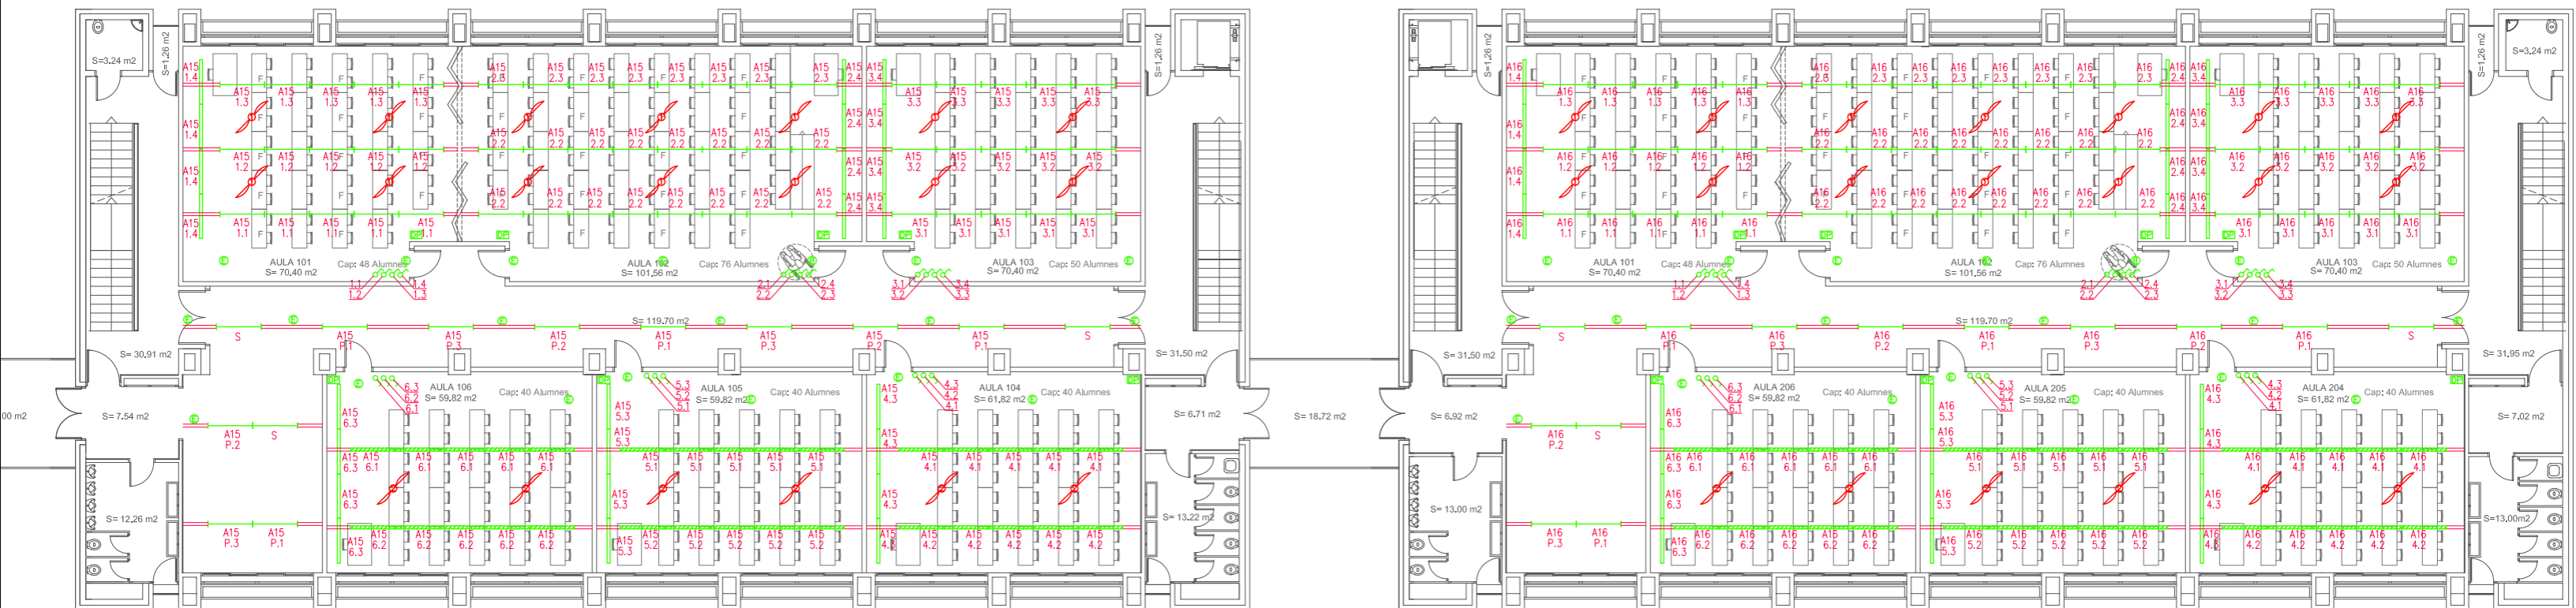

A5 -PLANTA 1

A6 -PLANTA 1

SIMBOLOGIA ELECTRICITAT - IL·LUMINACIÓ.

- Quadre o subquadre elèctric.
- Lluminera de pissarra de la marca IMPELEC de 1x35w, tipus CA5/RFC-135/E, amb reacció electrònica amb reflector asimètric de alumini, 230V, 50Hz, amb tubs fluorescents color 83 o 84.
- Lluminera de la marca IMPELEC TSHE 1x35w, amb reacció electrònica regulable 1-10v, inclou reflector de alumini RAB/BLBr-135/Erg DE 1-10v.
- Lluminera de la marca IMPELEC TSHE 1x49w, amb reacció electrònica regulable 1-10v, inclou reflector de alumini RAB/BLBr-149/Erg DE 1-10v.
- Carril de la marca IMPELEC, model CA-60.
- Lluminera d'emergència i senyalització fluorescent de 8W, 1hora d'autonomia, de superfície o per encastor, marca DAISALUX model NOVA 8S.a
- Detector de presència marca ORBIS model MOVMAT
- Interruptor de 10A, marca LEGRAND sèrie MOSAIC.
- Presa de corrent 10/16A, F+N+PT, tipus schuko, marca LEGRAND sèrie PLEXO 55.
- Grup de 4 preses de corrent de 10/16 A, tipus SHUKO, de la marca LEGRAND sèrie MOSAIC, acabat en alumini.
- Mòdul RJ-45 UTP categoria 6. Marca LEGRAND, model MOSAIC
- Ventilador de sostre, de la marca S&P, model HTB-90N amb regulador de velocitat.
- Ventilador de sostre, de la marca S&P, model HTB-150N amb regulador de velocitat.
- Canal de PVC pintada en color alumini, amb tapa cega del mateix material, de la marca UNEX, de 100mmx50mm

	Servei de Patrimoni UNIVERSITAT POLITÈCNICA DE CATALUNYA		Data MARÇ 10
	Escala 1/200	Núm. Reg. 012-10	Núm O.T 017-10
Projecte REMDELACIÓ DELS AULARIS DEL CAMPUS NORD DE LA UPC (1a FASE)			
Plànol PLANTES INSTAL·LACIONS. AULARIS A5 - A6. IL·LUMINACIÓ	Núm. IE.09		