




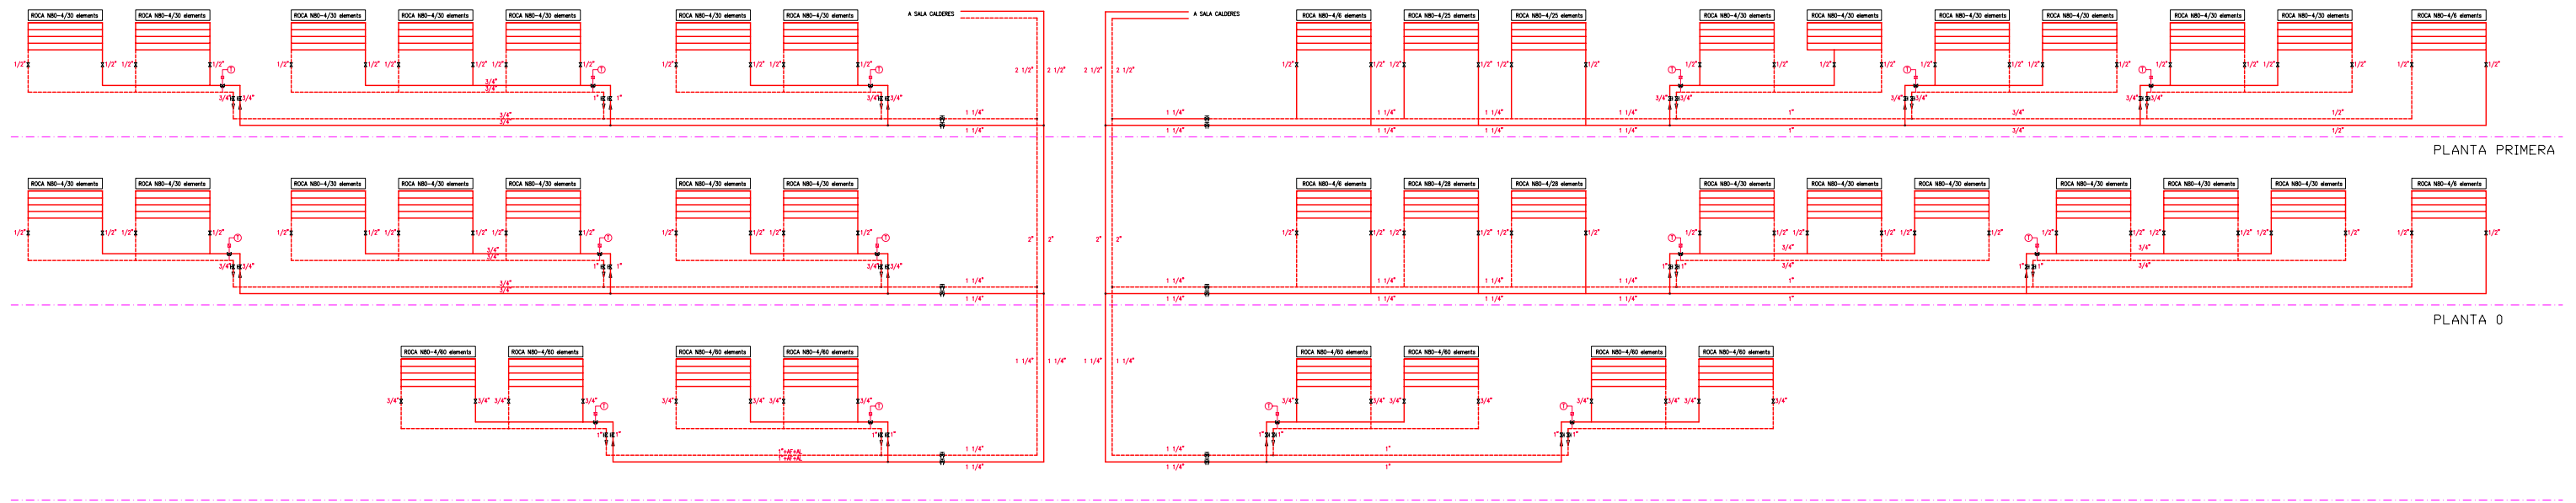


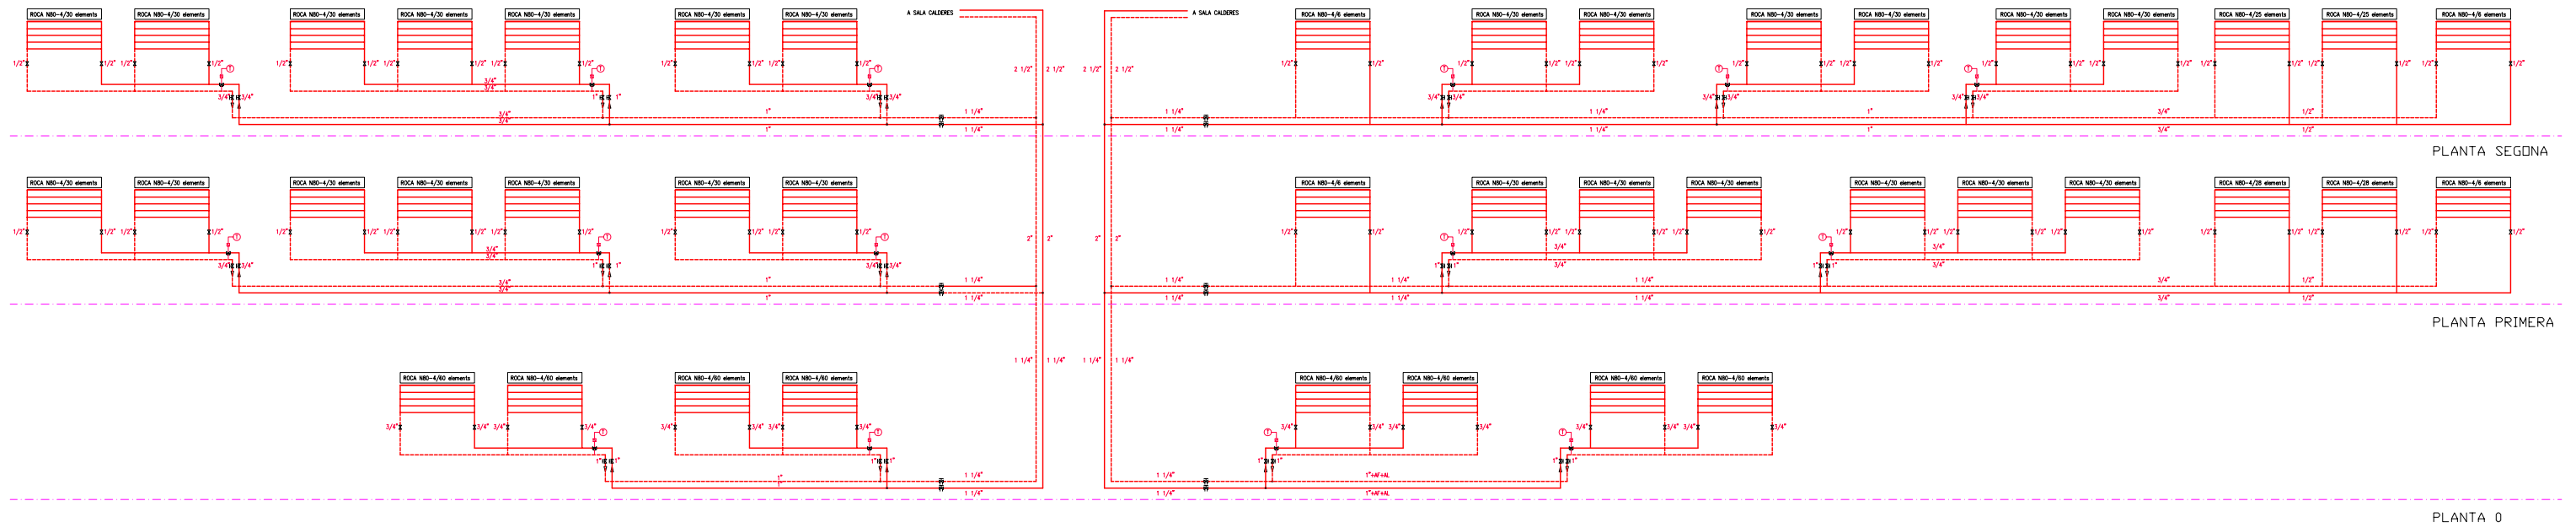

## Índex de plànols de la instal·lació de calefacció



IC.01	Esquemes instal·lacions. Aularis A1-A2	Calefacció
IC.02	Esquemes instal·lacions. Aularis A3-A4	Calefacció
IC.03	Esquemes instal·lacions. Aularis A5-A6	Calefacció
IC.04	Plantes instal·lacions. Aularis A1-A2 / pl 1- 2	Calefacció
IC.05	Plantes instal·lacions. Aularis A1-A2 / pl 0- E	Calefacció
IC.06	Plantes instal·lacions. Aularis A3-A4 / pl 1- 2	Calefacció
IC.07	Plantes instal·lacions. Aularis A3-A4 / pl 0- E	Calefacció
IC.08	Plantes instal·lacions. Aularis A5-A6 / pl 1- 2	Calefacció
IC.09	Plantes instal·lacions. Aularis A5-A6 / pl 0- E	Calefacció


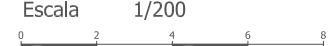


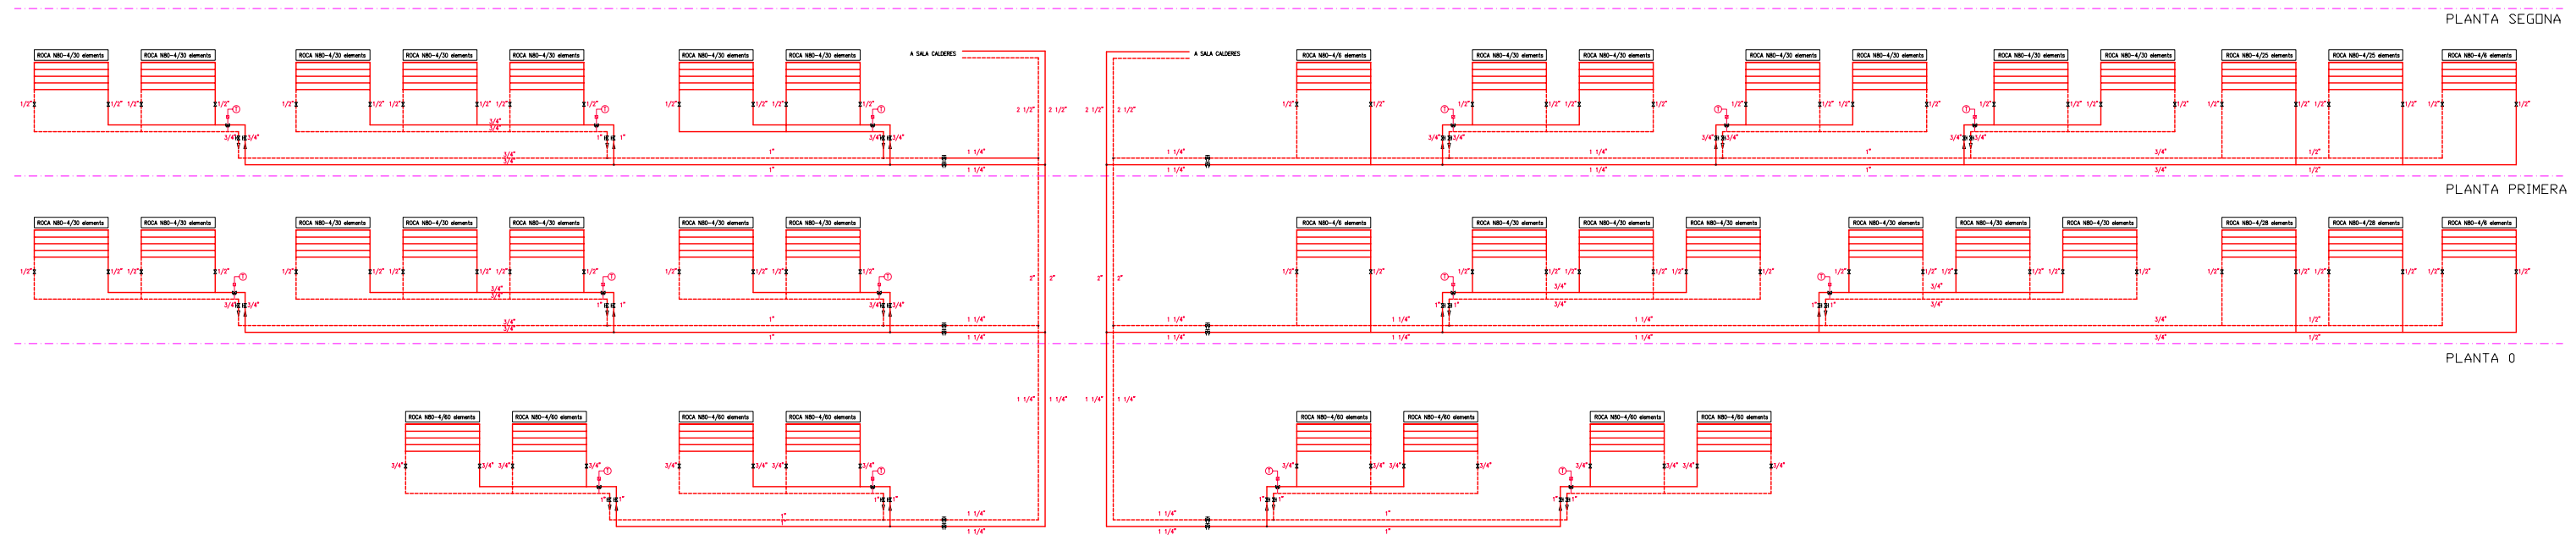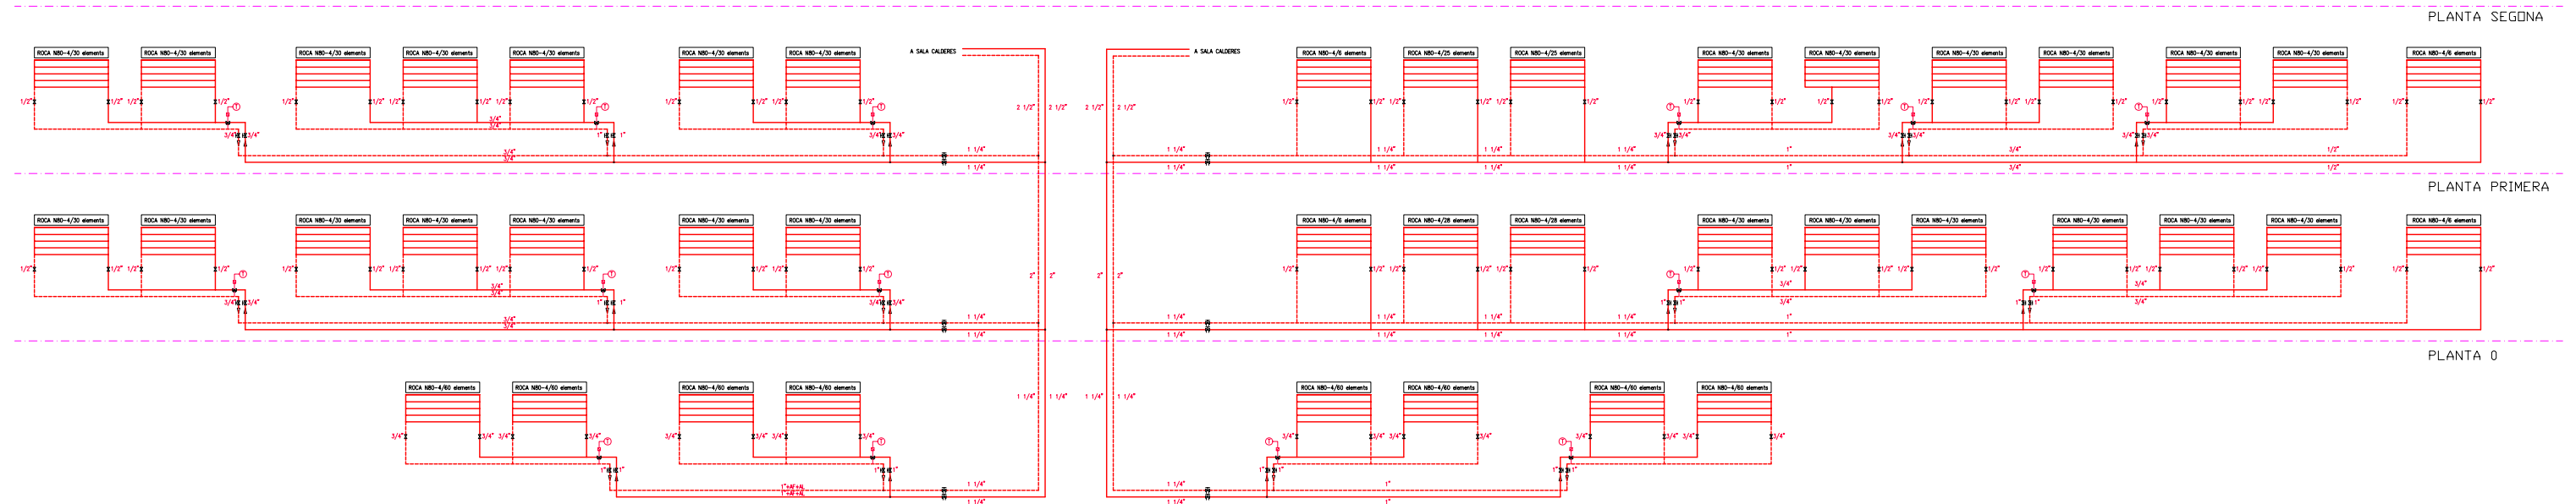
 Servei de Patrimoni UNIVERSITAT POLITÈCNICA DE CATALUNYA	Data		
	MARÇ 10		
Escala 1/200 	Núm. Reg. 012-10	Núm O.T 017-10	Edifici A1 - A2
Projecte REMODELACIÓ DELS AULARIS DEL CAMPUS NORD DE LA UPC (1a FASE)			
Plànol	ESQUEMES INSTAL·LACIONS. AULARIS A1 - A2. CALEFACCIÓ		Núm. IC.01



 Servei de Patrimoni UNIVERSITAT POLITÈCNICA DE CATALUNYA	Data		
	MARÇ 10		
Escala 1/200 	Núm. Reg. 012-10	Núm O.T 017-10	Edifici A3 - A4
Projecte REMODELACIÓ DELS AULARIS DEL CAMPUS NORD DE LA UPC (1a FASE)			
Plànol	ESQUEMES INSTAL·LACIONS. AULARIS A3 - A4. CALEFACCIÓ		Núm. IC.02

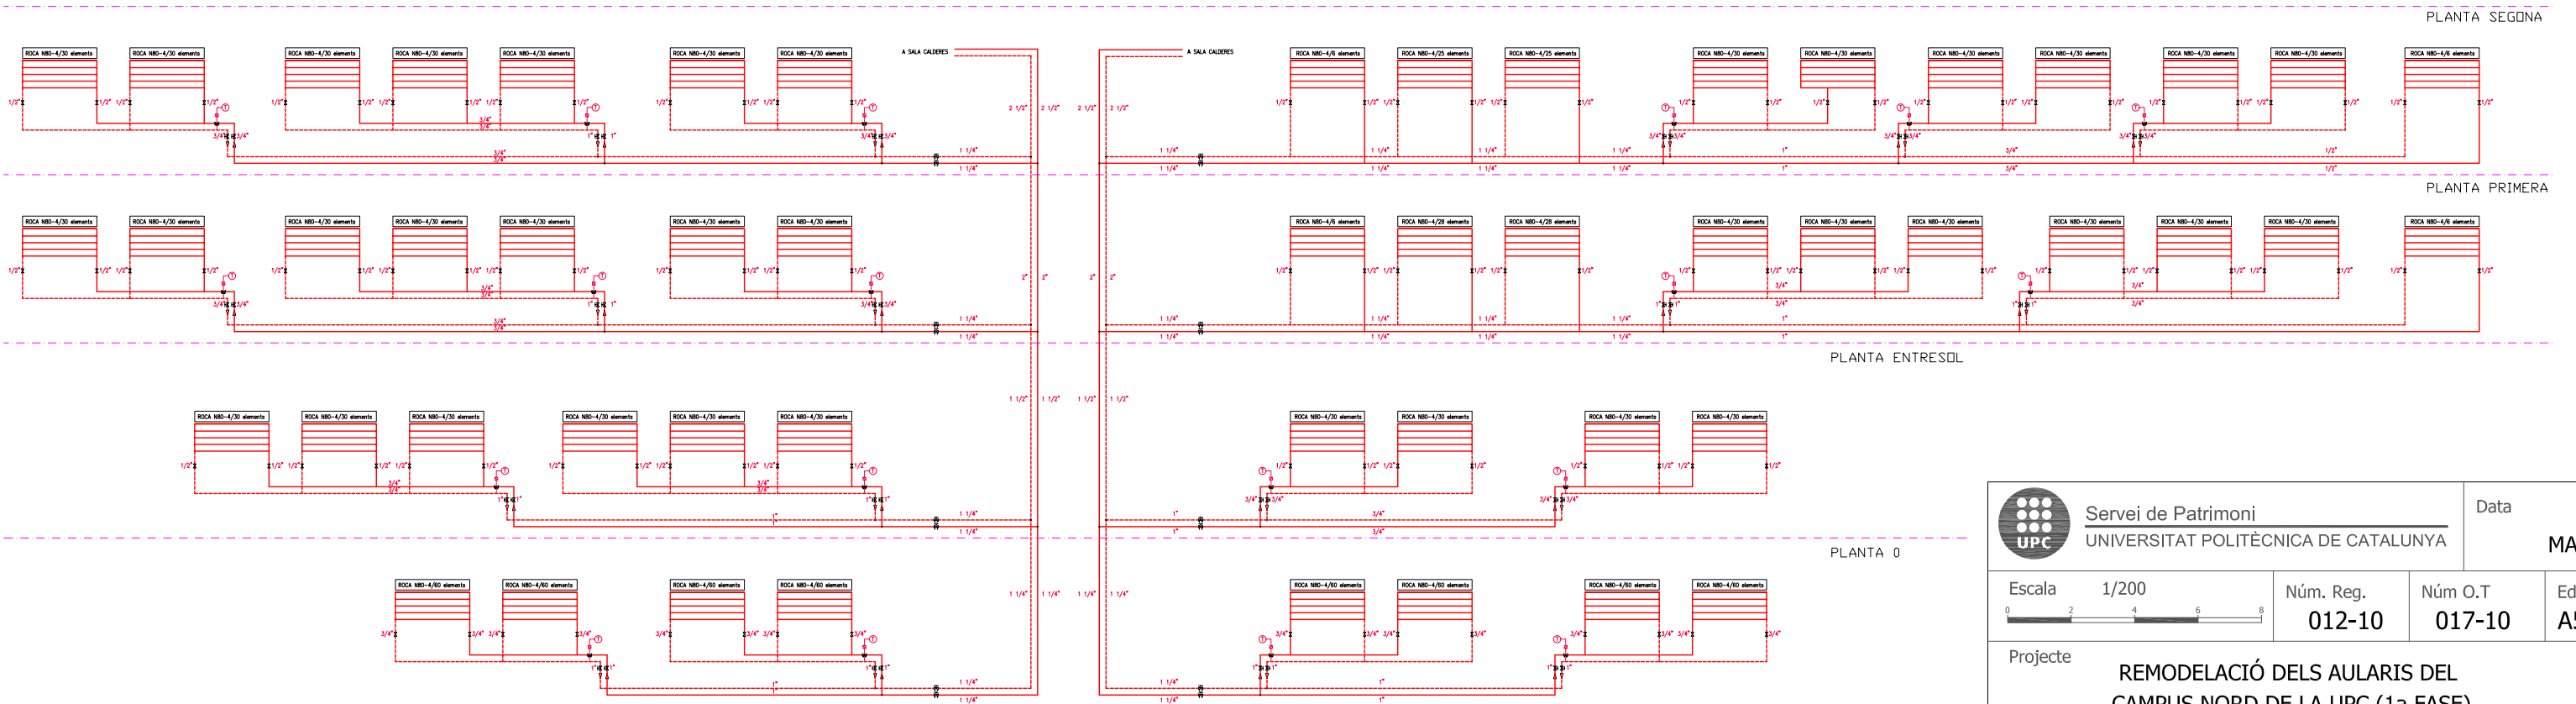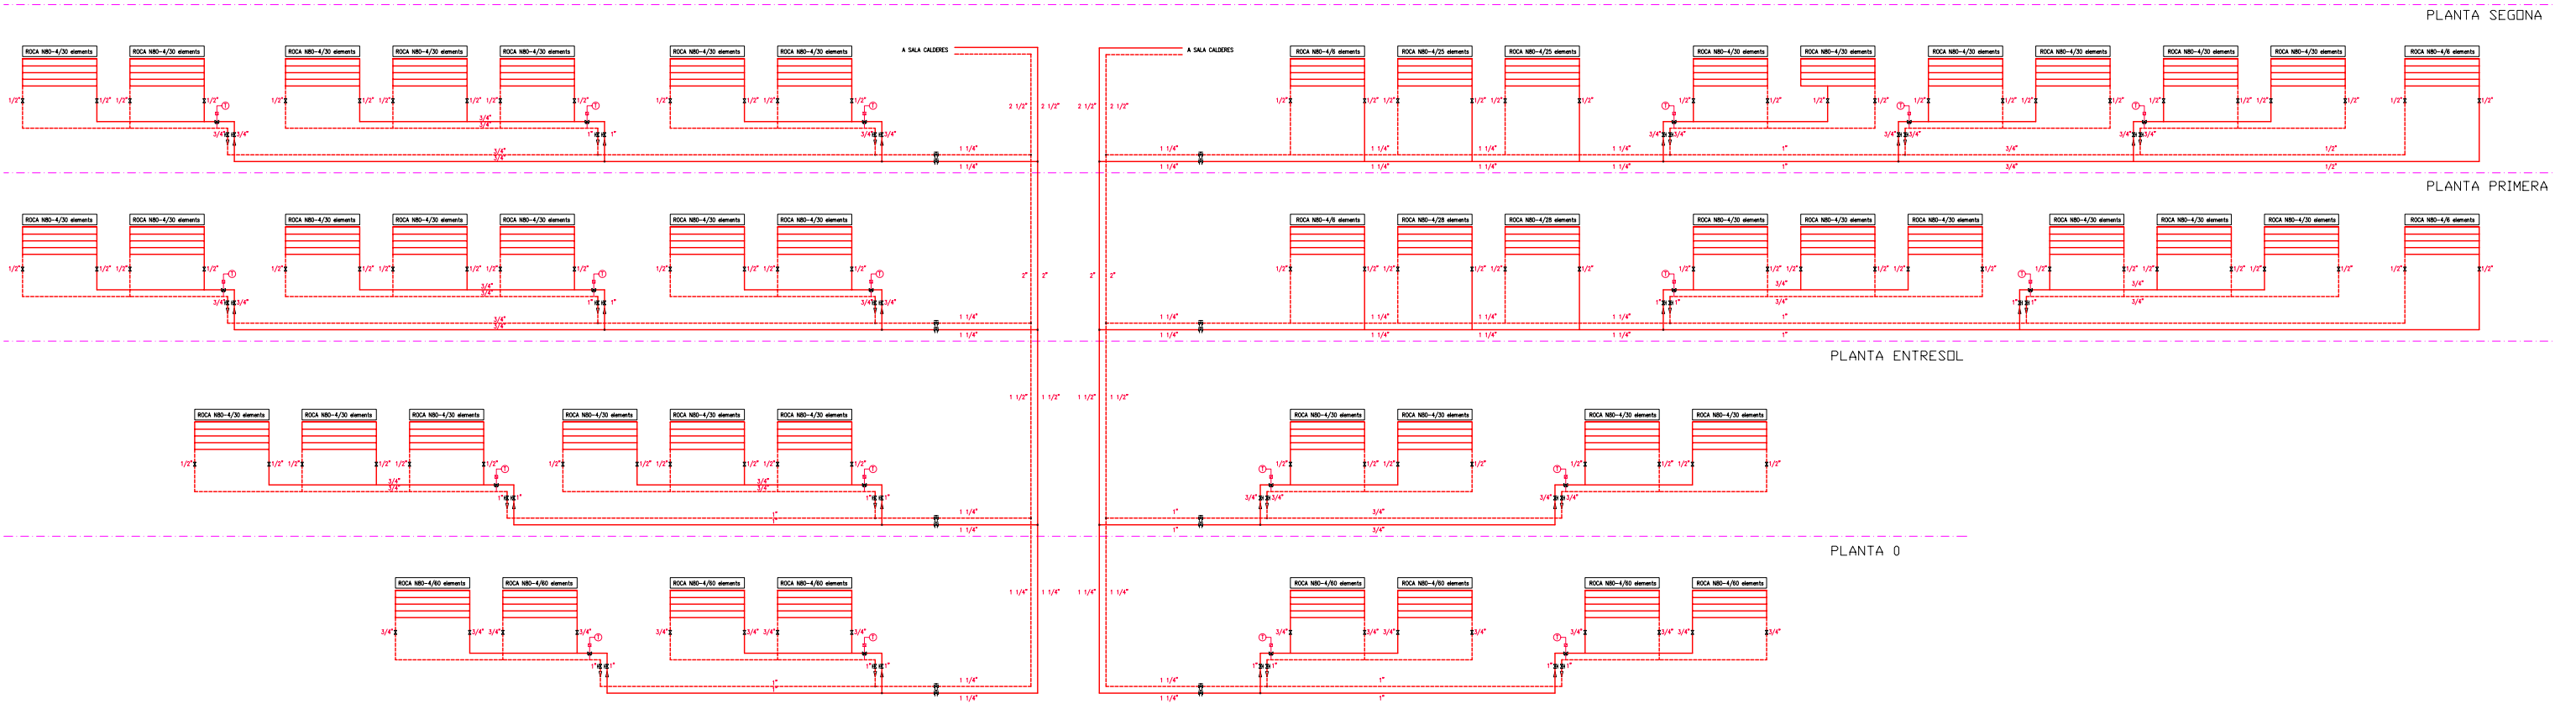


 Servei de Patrimoni UNIVERSITAT POLITÈCNICA DE CATALUNYA	Data		
	MARÇ 10		
Escala 1/200 	Núm. Reg. 012-10	Núm O.T 017-10	Edifici A5 - A6
Projecte REMODELACIÓ DELS AULARIS DEL CAMPUS NORD DE LA UPC (1a FASE)			
Plànol	ESQUEMES INSTAL·LACIONS. AULARIS A5 - A6. CALEFACCIÓ		Núm. IC.03

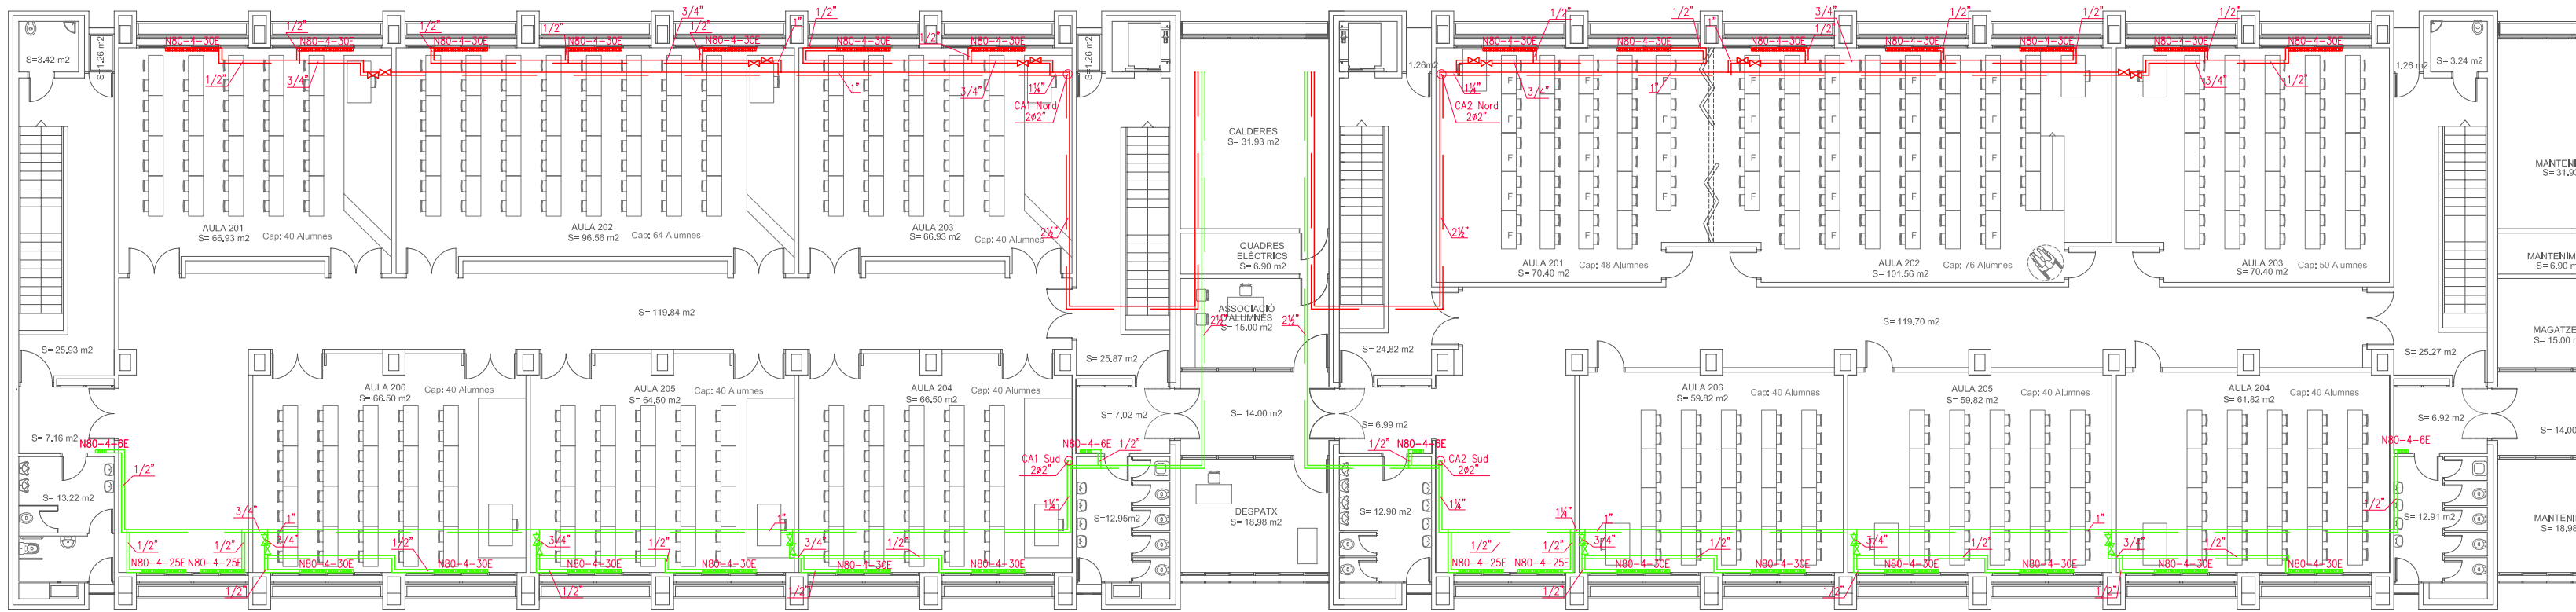


A1 -PLANTA 2

A2 -PLANTA 2

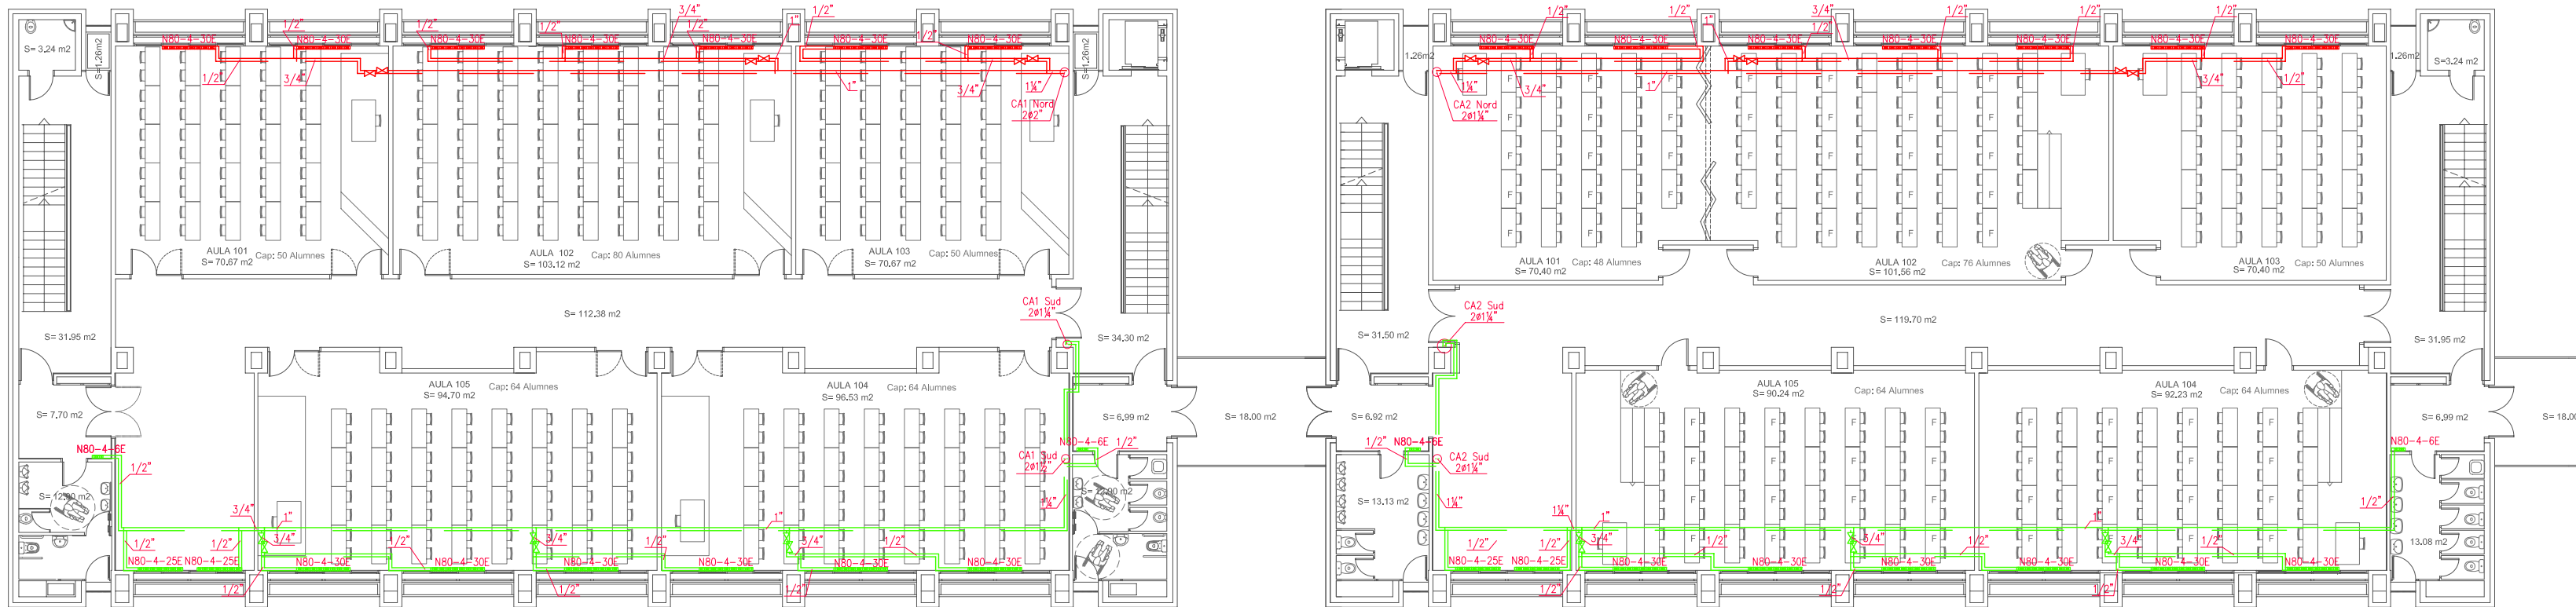


A1 -PLANTA 1


A2 -PLANTA 1

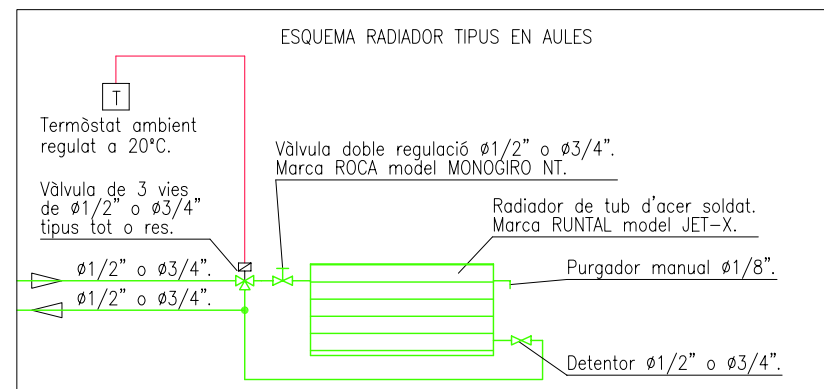


Servei de Patrimoni UNIVERSITAT POLITÈCNICA DE CATALUNYA	Data		
	MARÇ 10		
Escala 1/200 	Núm. Reg. 012-10	Núm O.T 017-10	Edifici A1 - A2
Projecte	REMODELACIÓ DELS AULARIS DEL CAMPUS NORD DE LA UPC (1a FASE)		
Plànol	PLANTES INSTAL·LACIONS. AULARIS A1 - A2. CALEFACCIÓ		Núm. IC.04

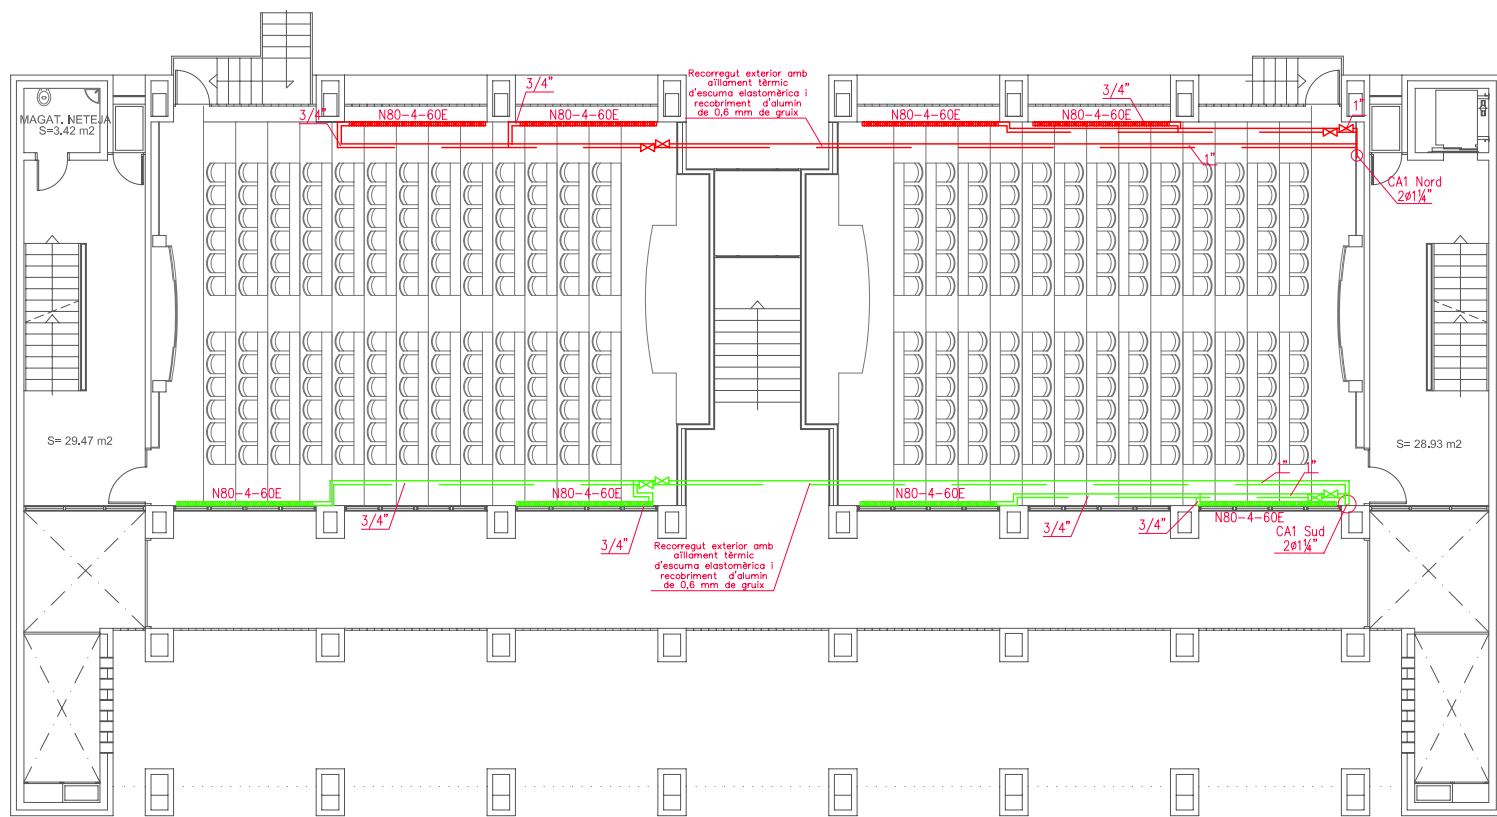


A1 -PLANTA ENTRESOLAT

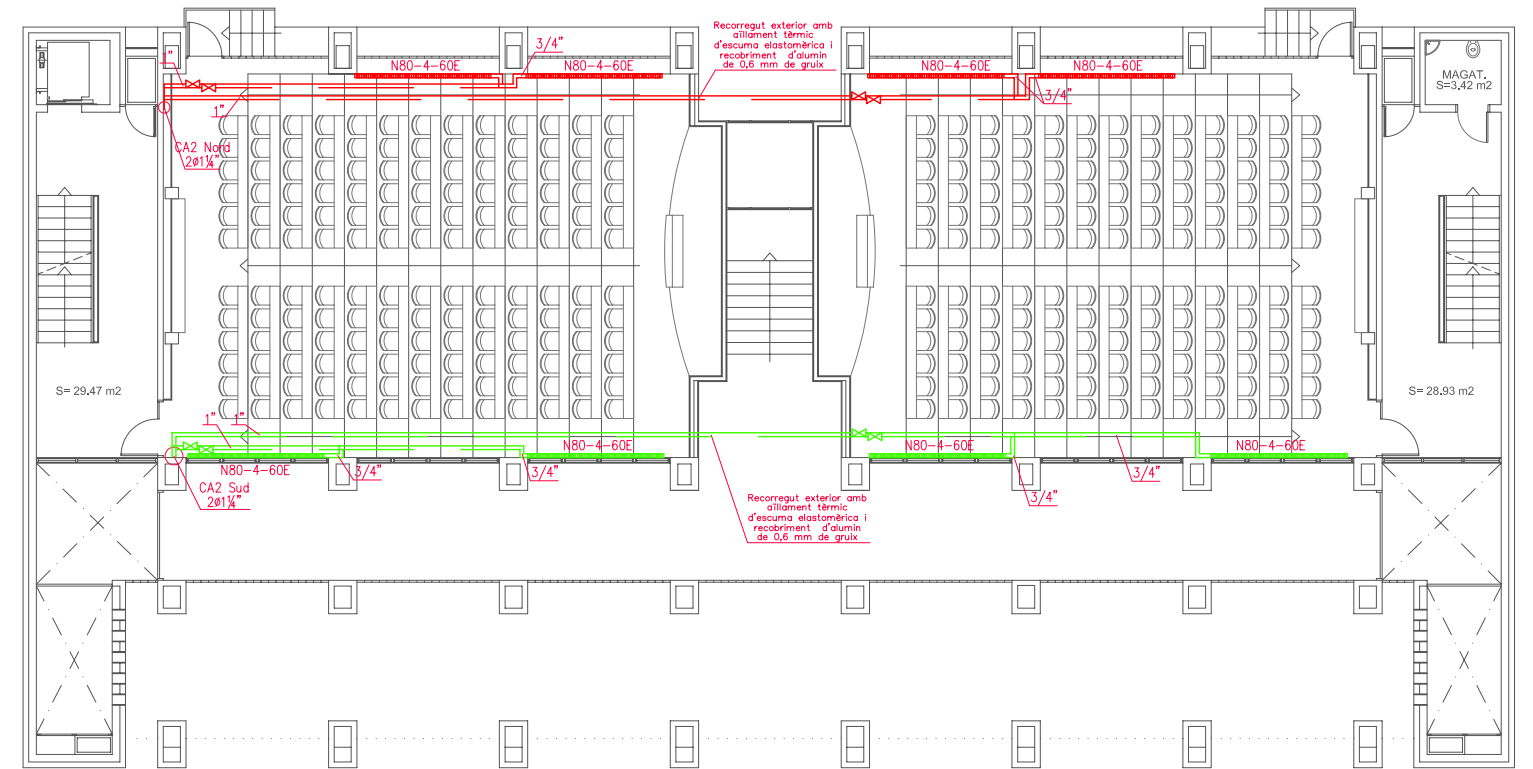


A2 -PLANTA ENTRESOLAT

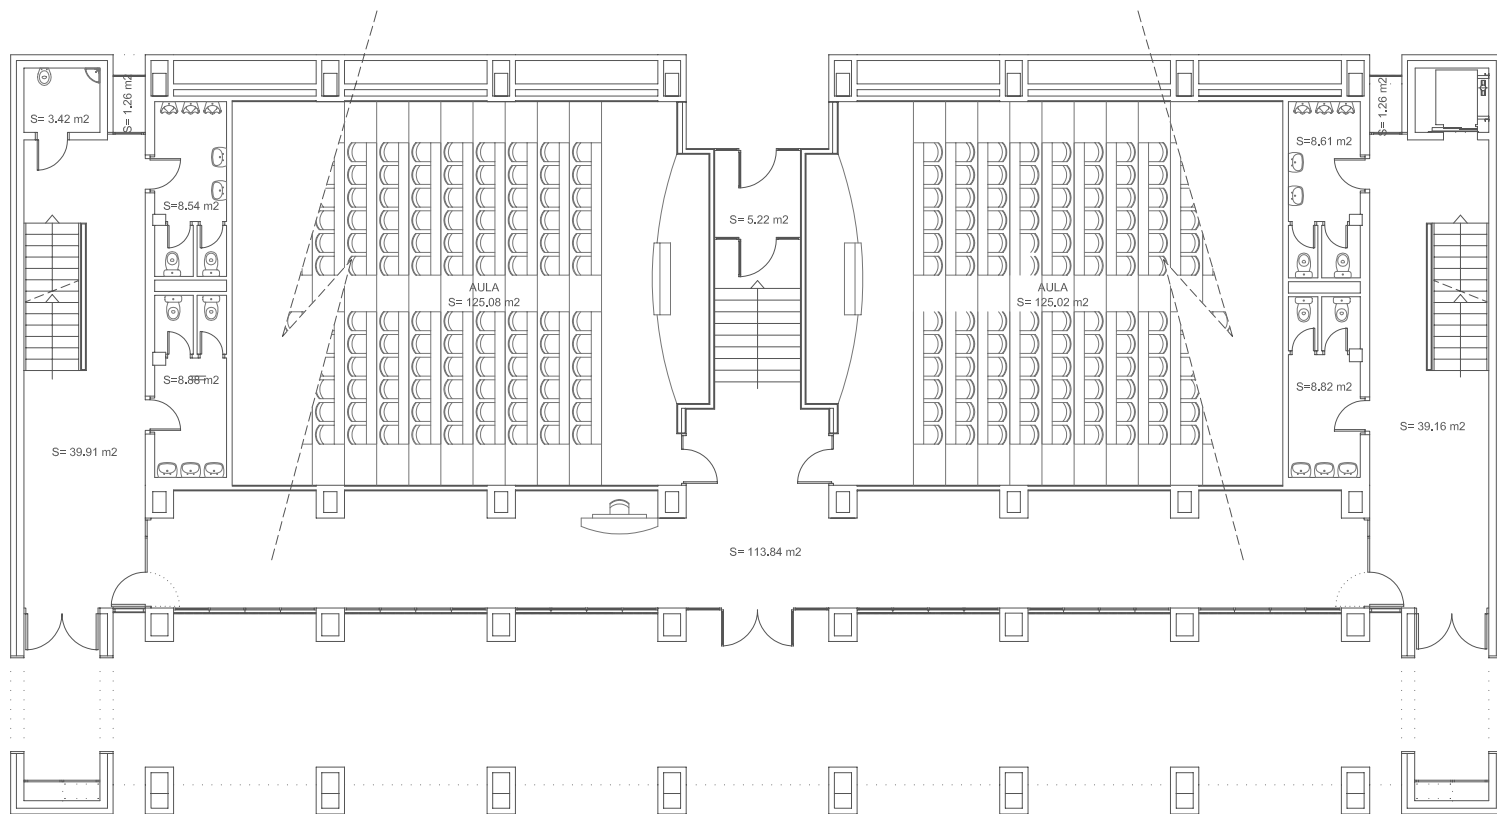

A1 -PLANTA 0

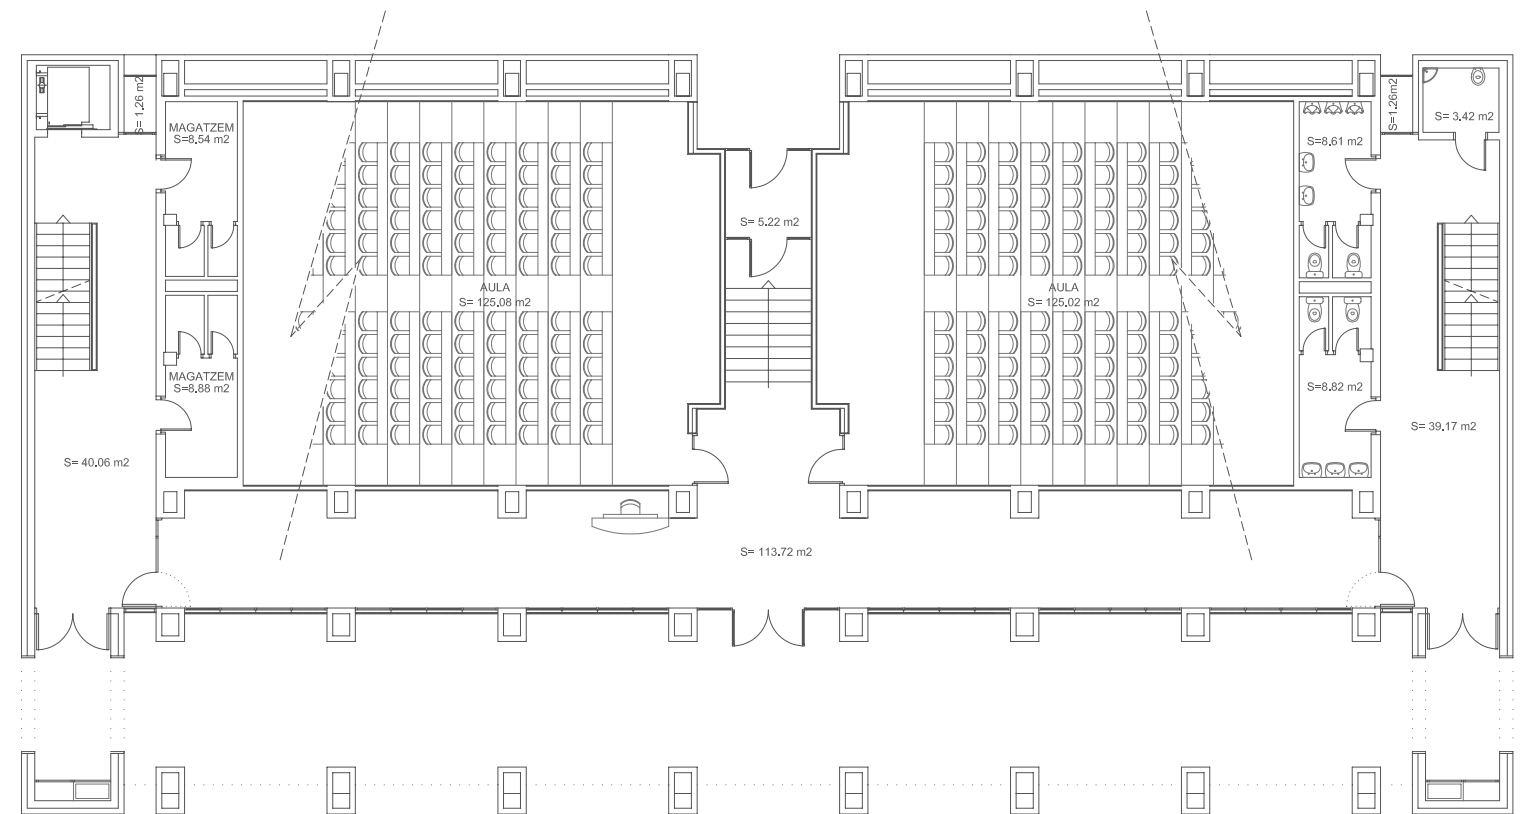

A2 -PLANTA 0

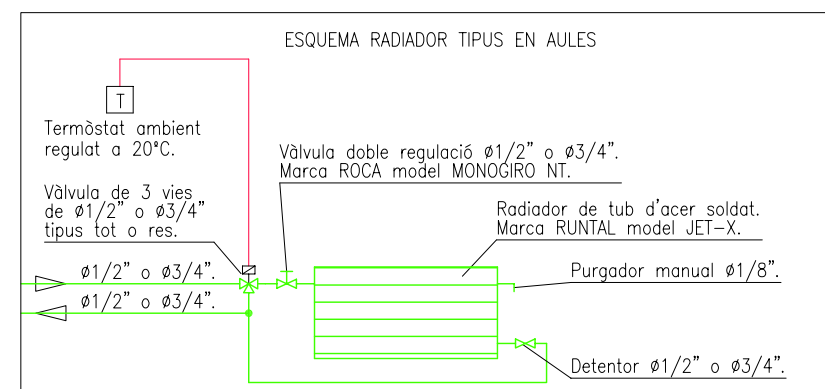


	Servei de Patrimoni UNIVERSITAT POLITÈCNICA DE CATALUNYA		Data <b>MARÇ 10</b>	
	Escala 1/200	Núm. Reg. <b>012-10</b>	Núm O.T <b>017-10</b>	Edifici <b>A1 - A2</b>
Projecte <b>REMODELACIÓ DELS AULARIS DEL CAMPUS NORD DE LA UPC (1a FASE)</b>				
Plànol <b>PLANTES INSTAL·LACIONS. AULARIS A1 - A2. CALEFACCIÓ</b>				Núm. <b>IC.05</b>







A3 -PLANTA 2

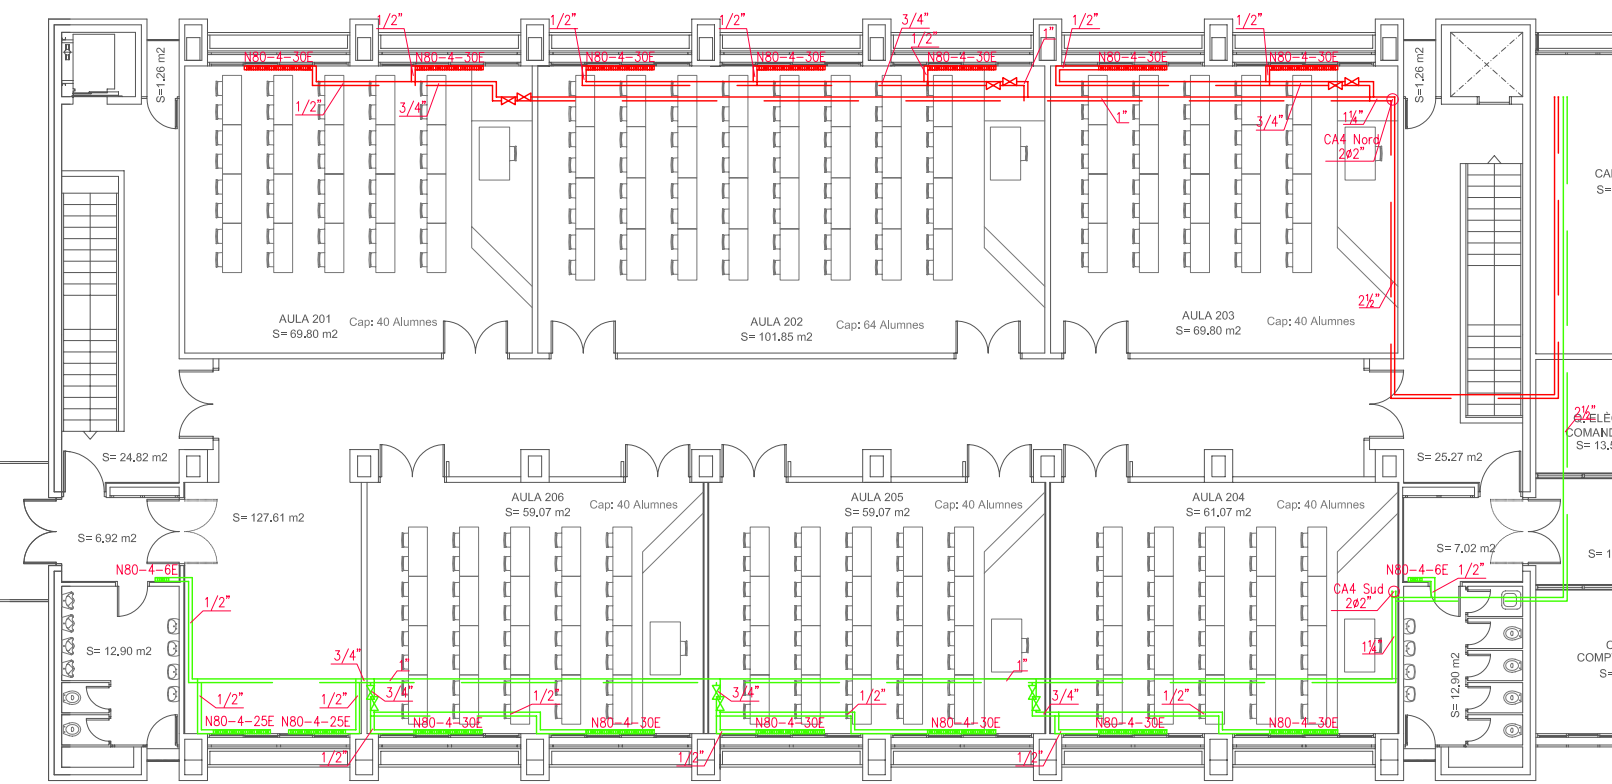


A4 -PLANTA 2

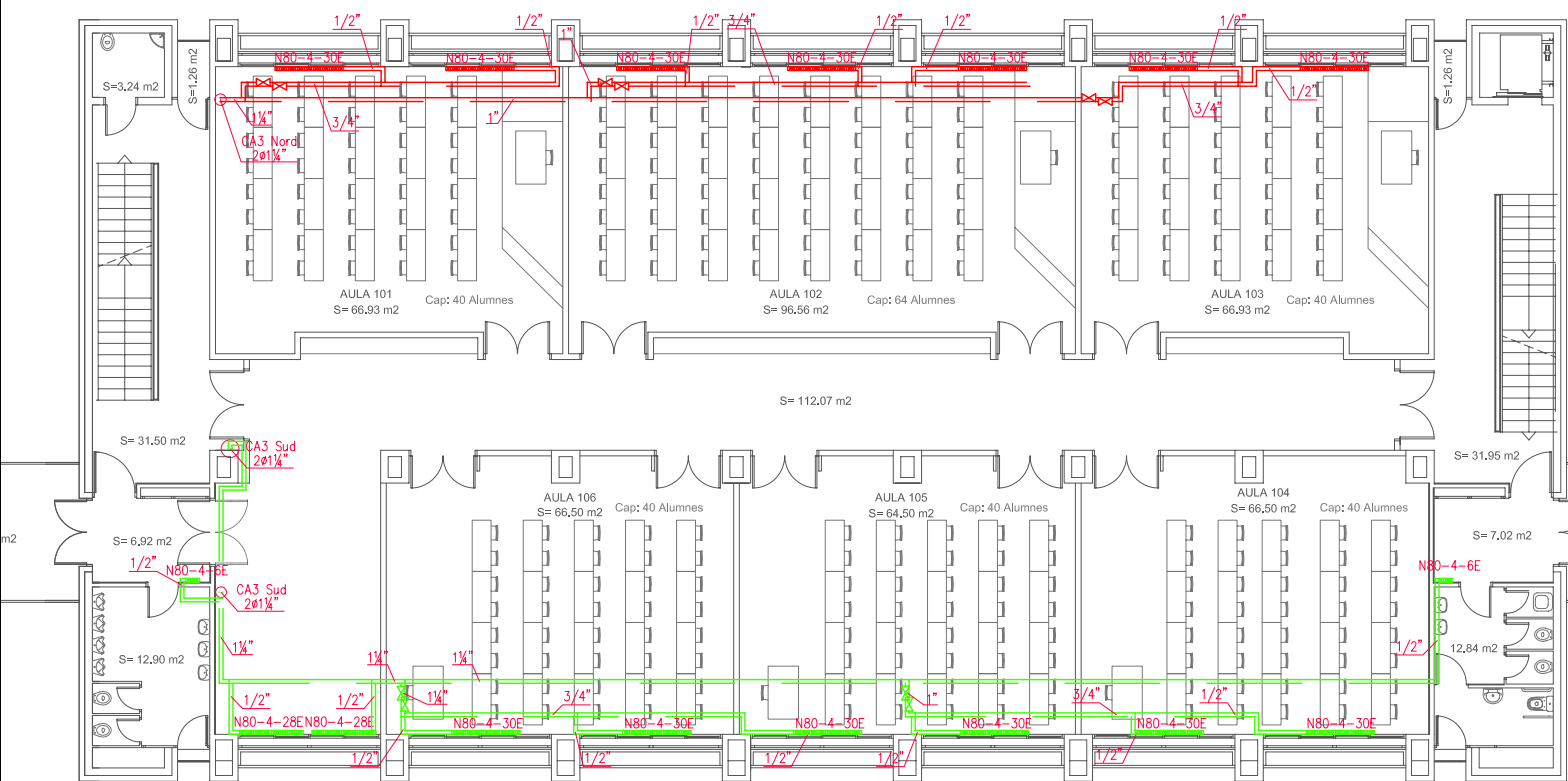


A3 -PLANTA 1

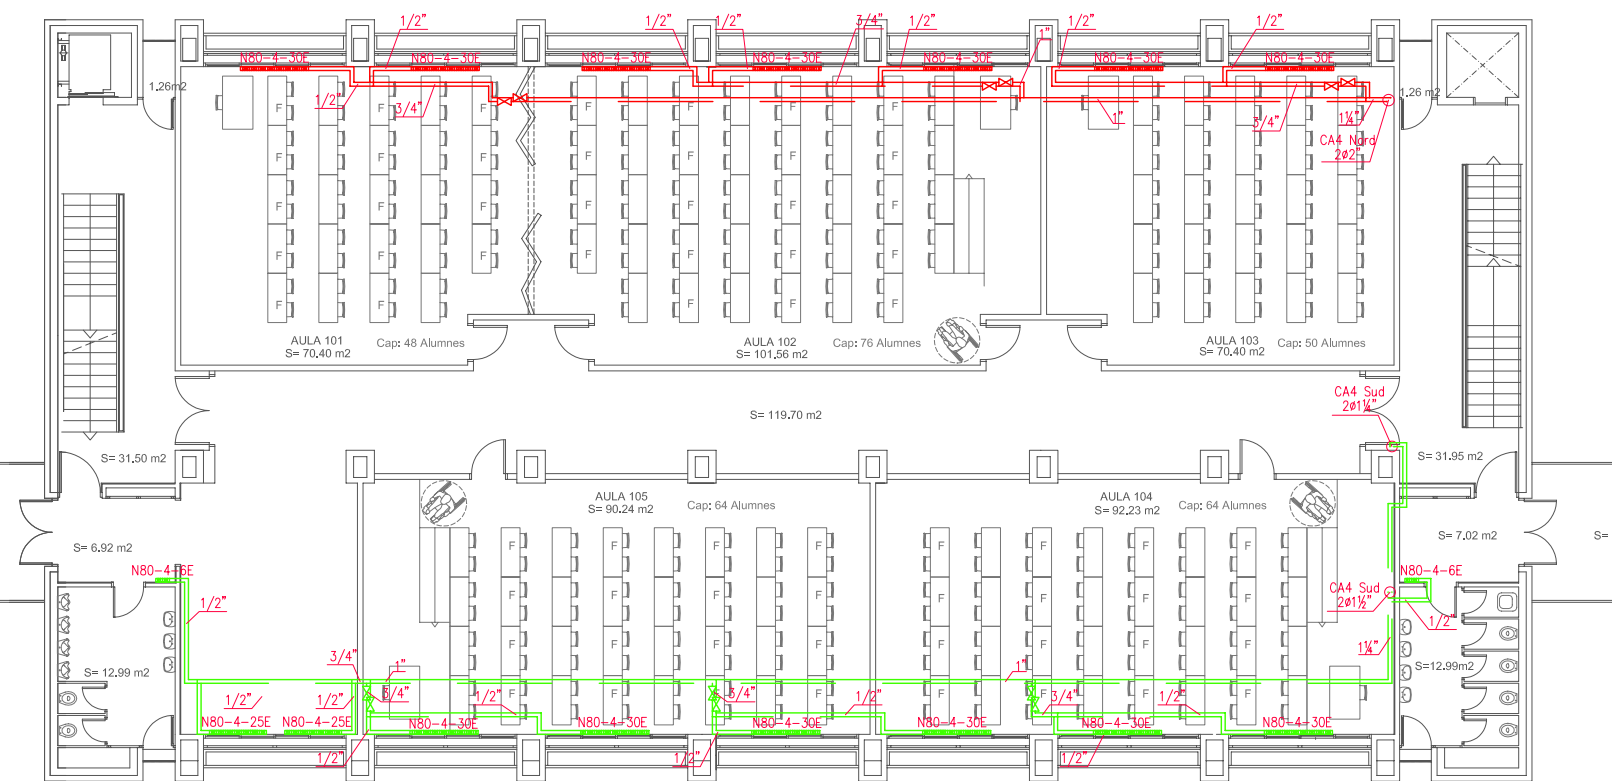


A4 -PLANTA 1

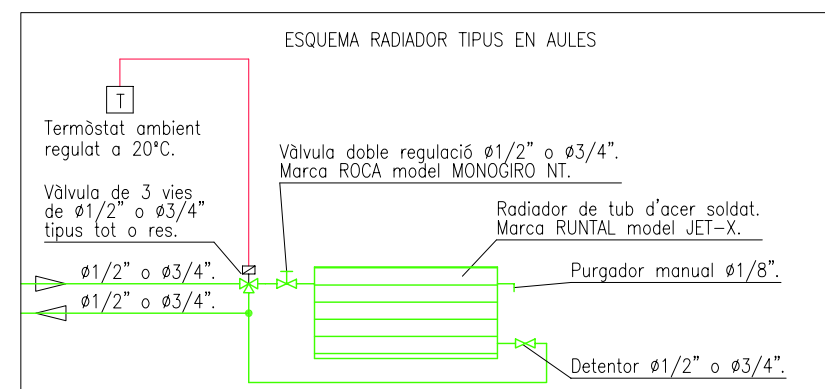


Servei de Patrimoni UNIVERSITAT POLITÈCNICA DE CATALUNYA	Data		MARÇ 10
	Escala 1/200 	Núm. Reg. 012-10	Núm O.T 017-10
Projecte REMODELACIÓ DELS AULARIS DEL CAMPUS NORD DE LA UPC (1a FASE)			
Plànol PLANTES INSTAL·LACIONS. AULARIS A3 - A4. CALEFACCIÓ			Núm. IC.06

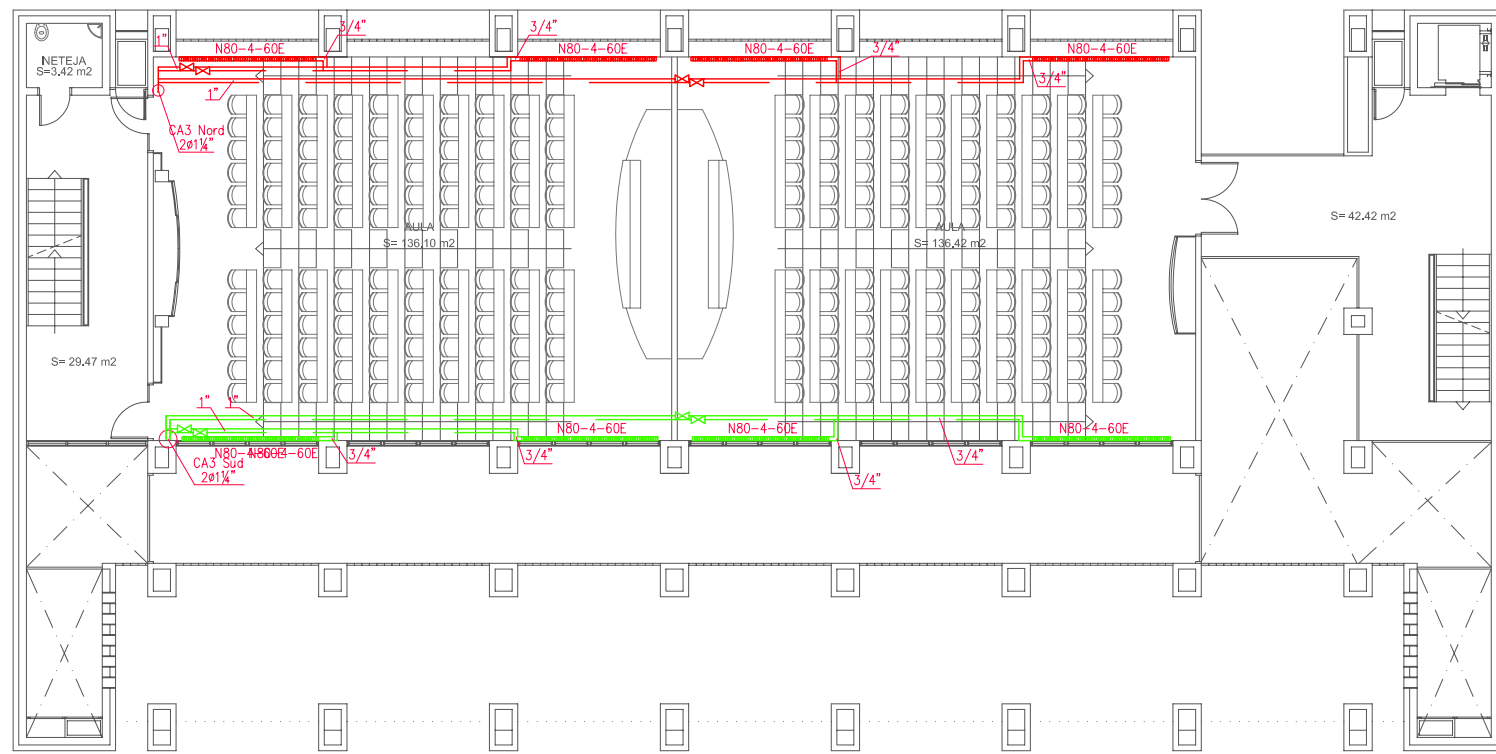


A3 -PLANTA ENTRESOLAT

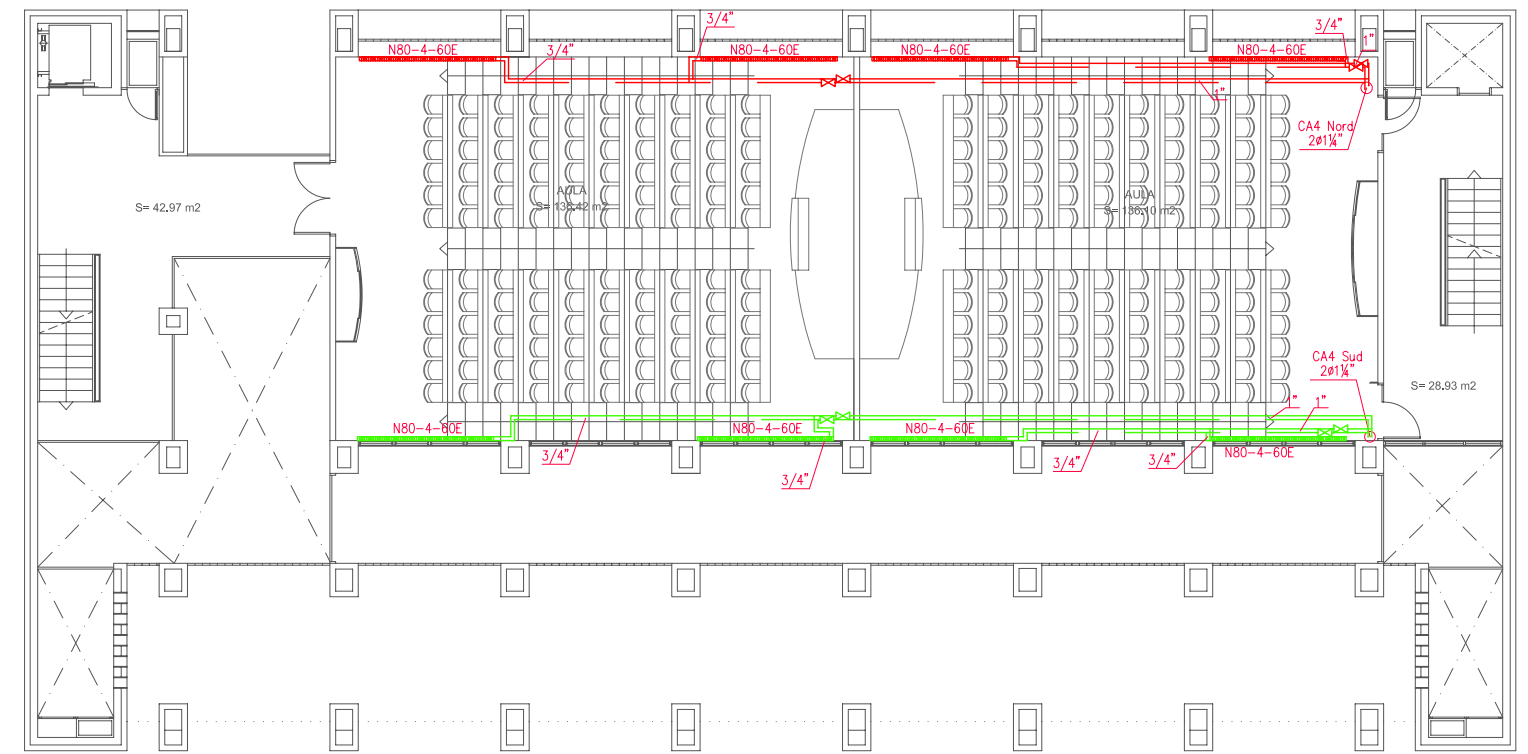


A4 -PLANTA ENTRESOLAT

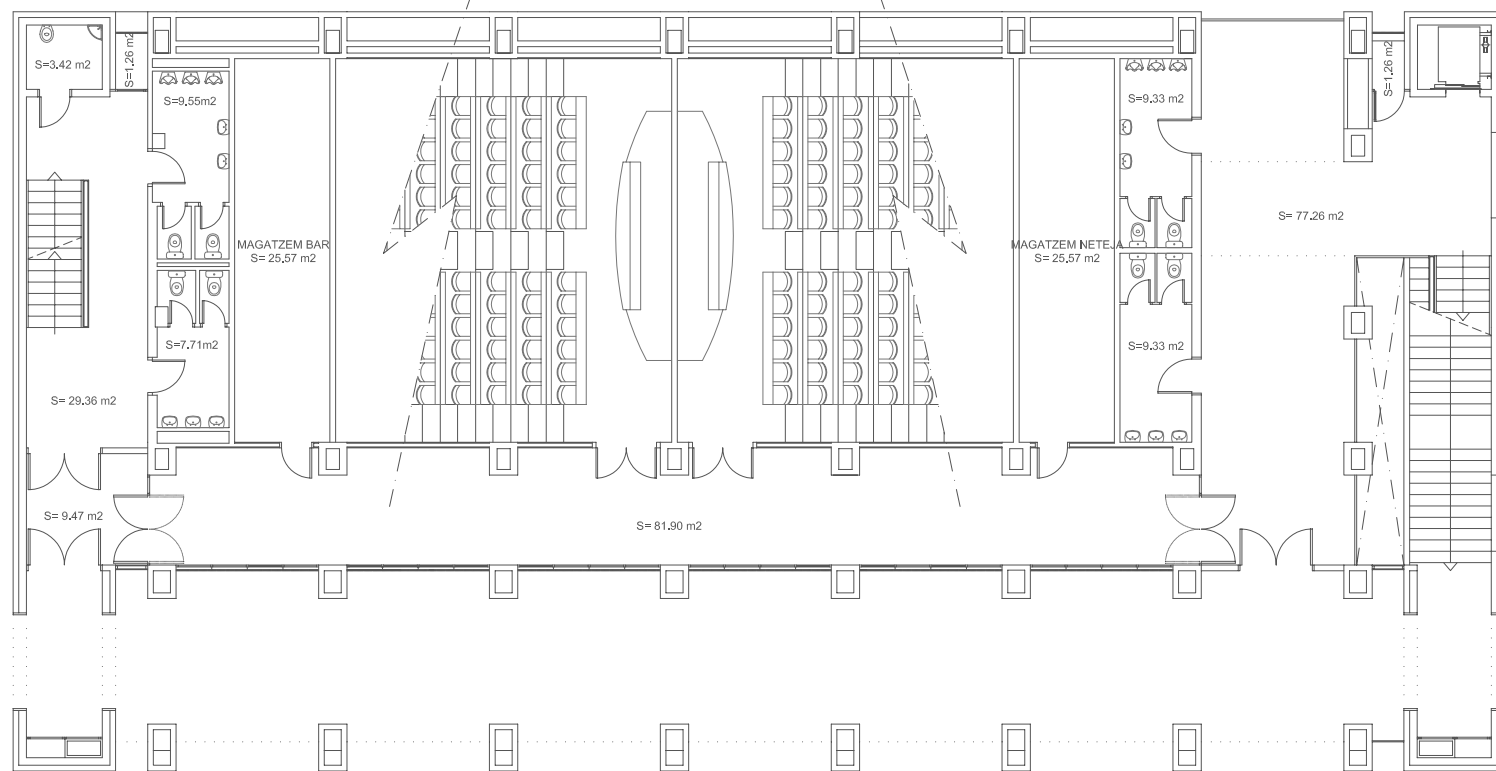

A3 -PLANTA 0

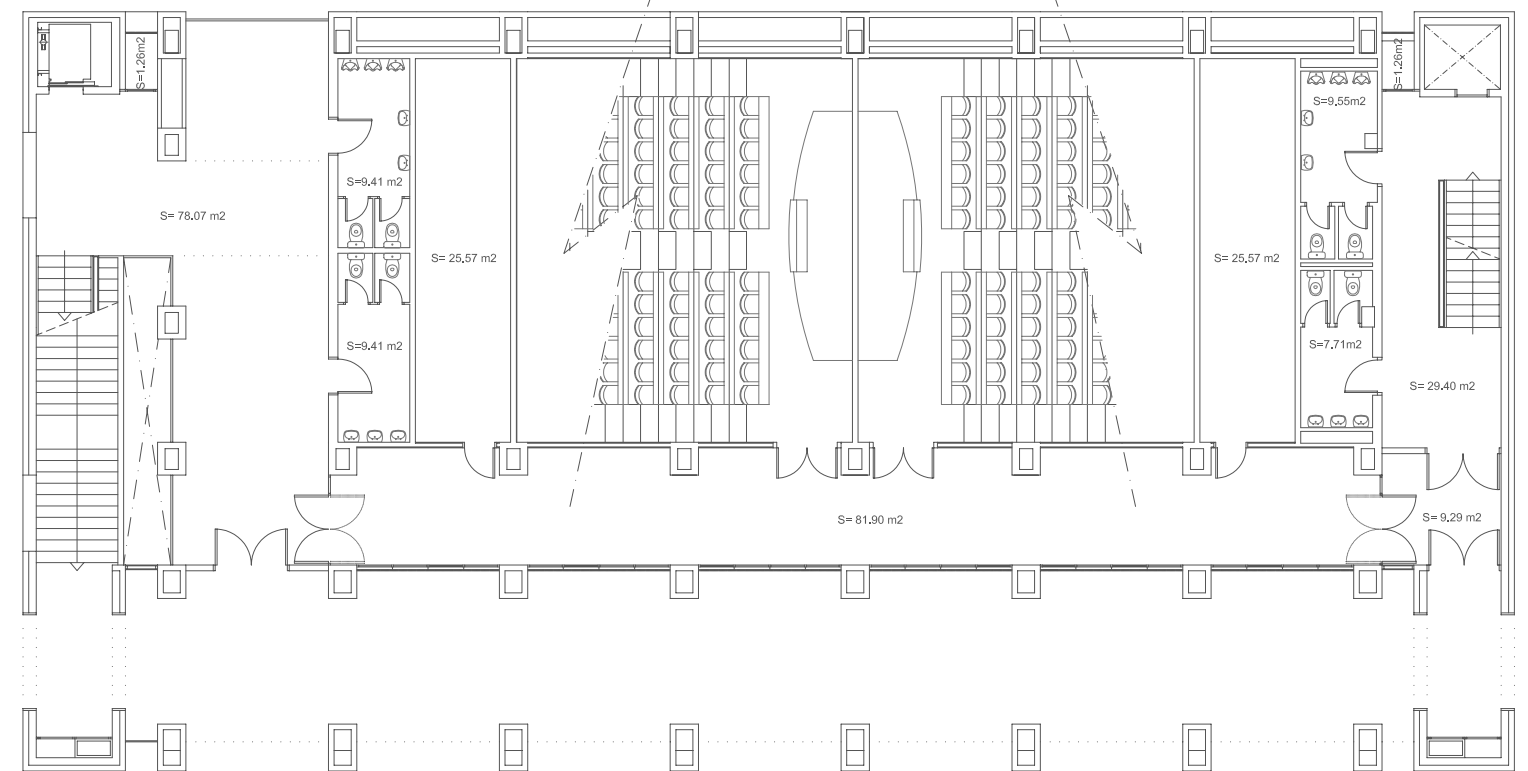


A4 -PLANTA 0

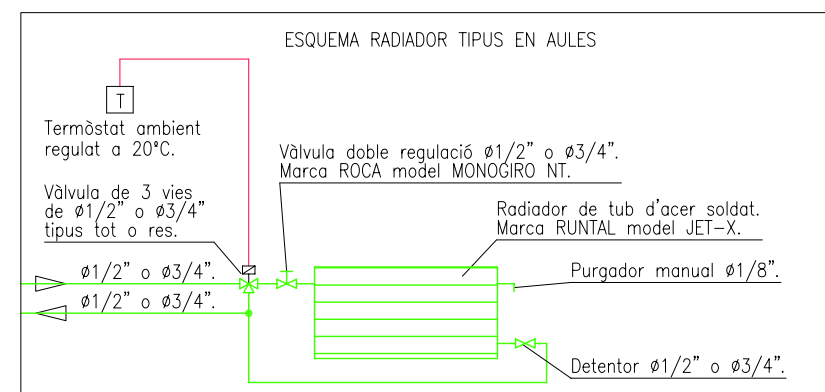


Servei de Patrimoni UNIVERSITAT POLITÈCNICA DE CATALUNYA	Data		
	MARÇ 10		
Escala 1/200 	Núm. Reg. 012-10	Núm O.T 017-10	Edifici A3 - A4
Projecte <b>REMDELACIÓ DELS AULARIS DEL CAMPUS NORD DE LA UPC (1a FASE)</b>			
Plànol <b>PLANTES INSTAL·LACIONS. AULARIS A3 - A4. CALEFACCIÓ</b>			Núm. <b>IC.07</b>



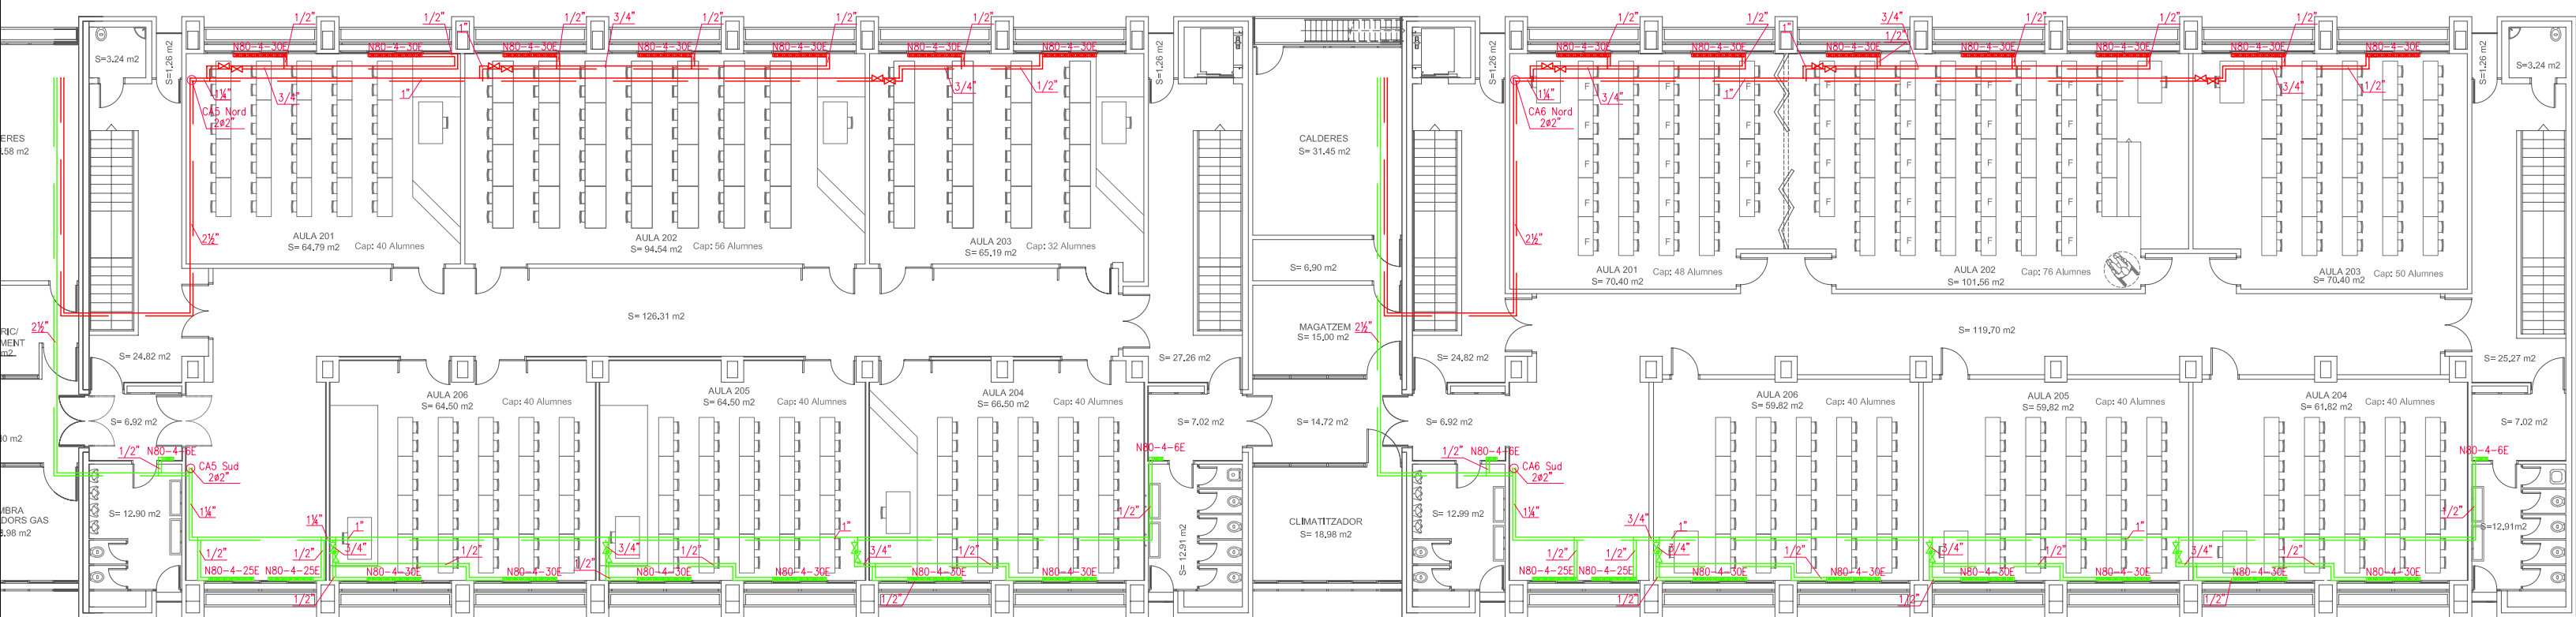


A5 -PLANTA 2


A6 -PLANTA 2

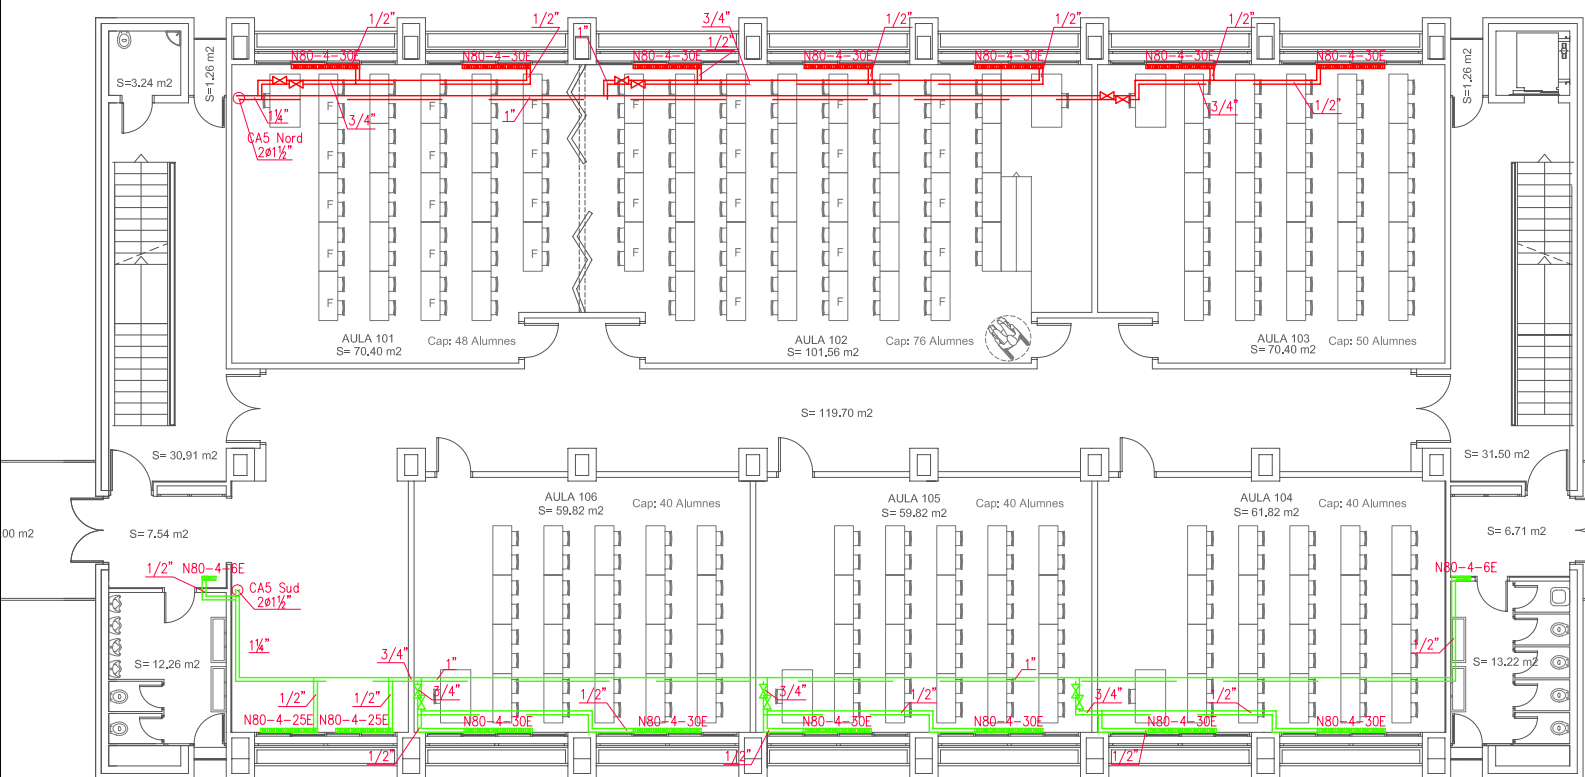


A5 -PLANTA 1

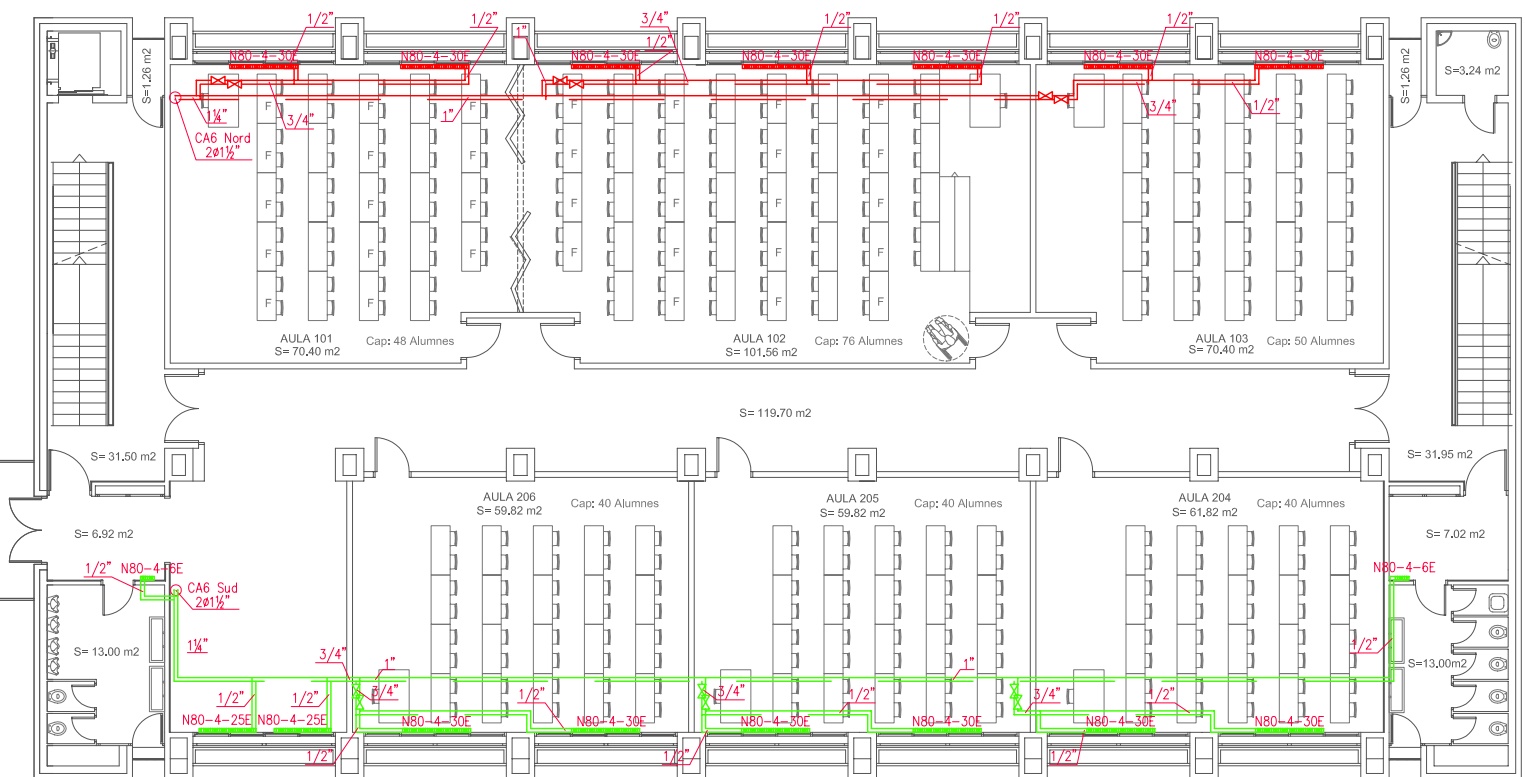


A6 -PLANTA 1

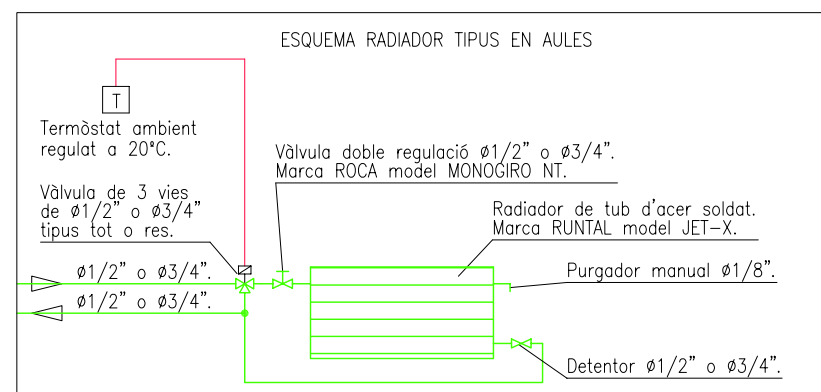


Servei de Patrimoni UNIVERSITAT POLITÈCNICA DE CATALUNYA	Data		
	MARÇ 10		
Escala 1/200 	Núm. Reg. 012-10	Núm O.T 017-10	Edifici A5 - A6
Projecte	REMODELACIÓ DELS AULARIS DEL CAMPUS NORD DE LA UPC (1a FASE)		
Plànol	PLANTES INSTAL·LACIONS. AULARIS A5 - A6. CALEFACCIÓ		Núm. IC.08

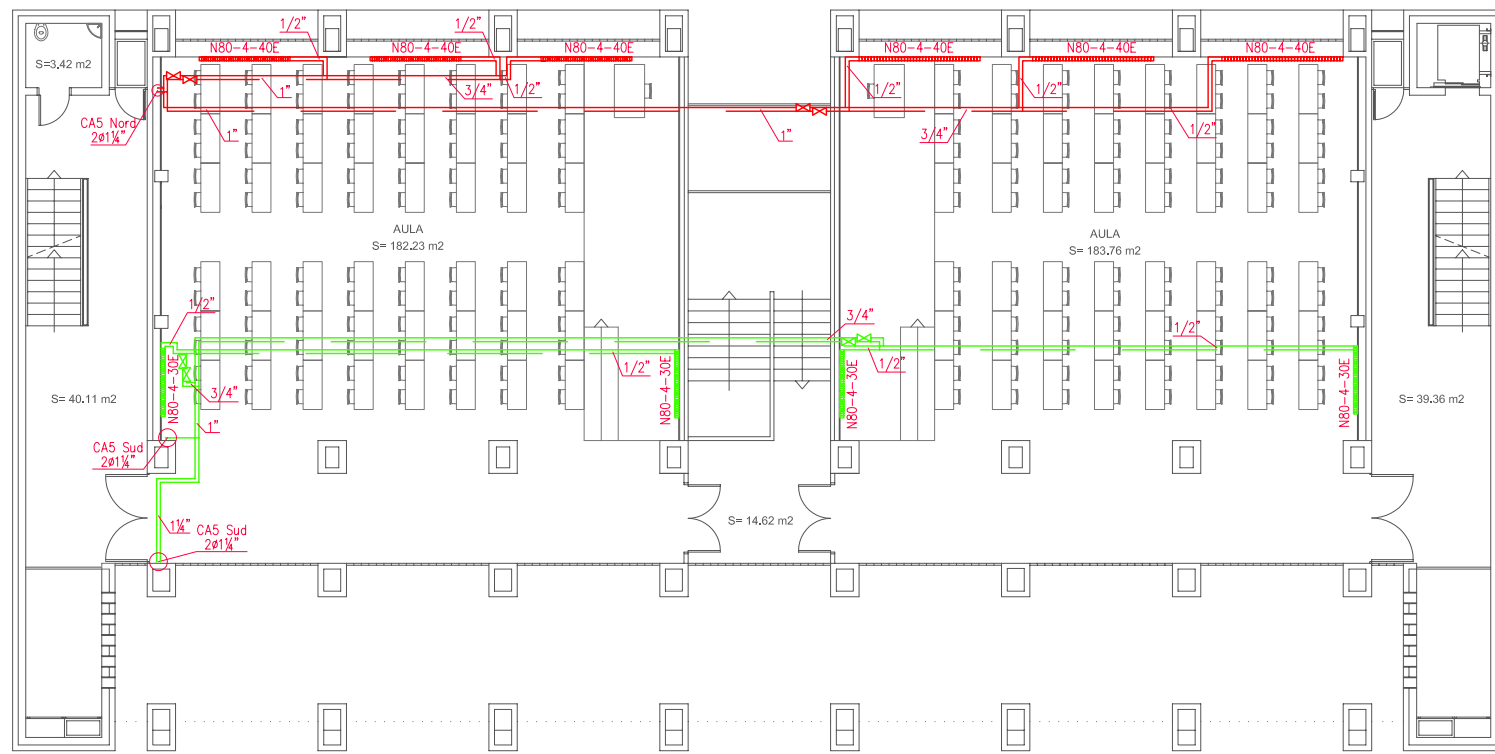

A5 -PLANTA ENTRESOLAT

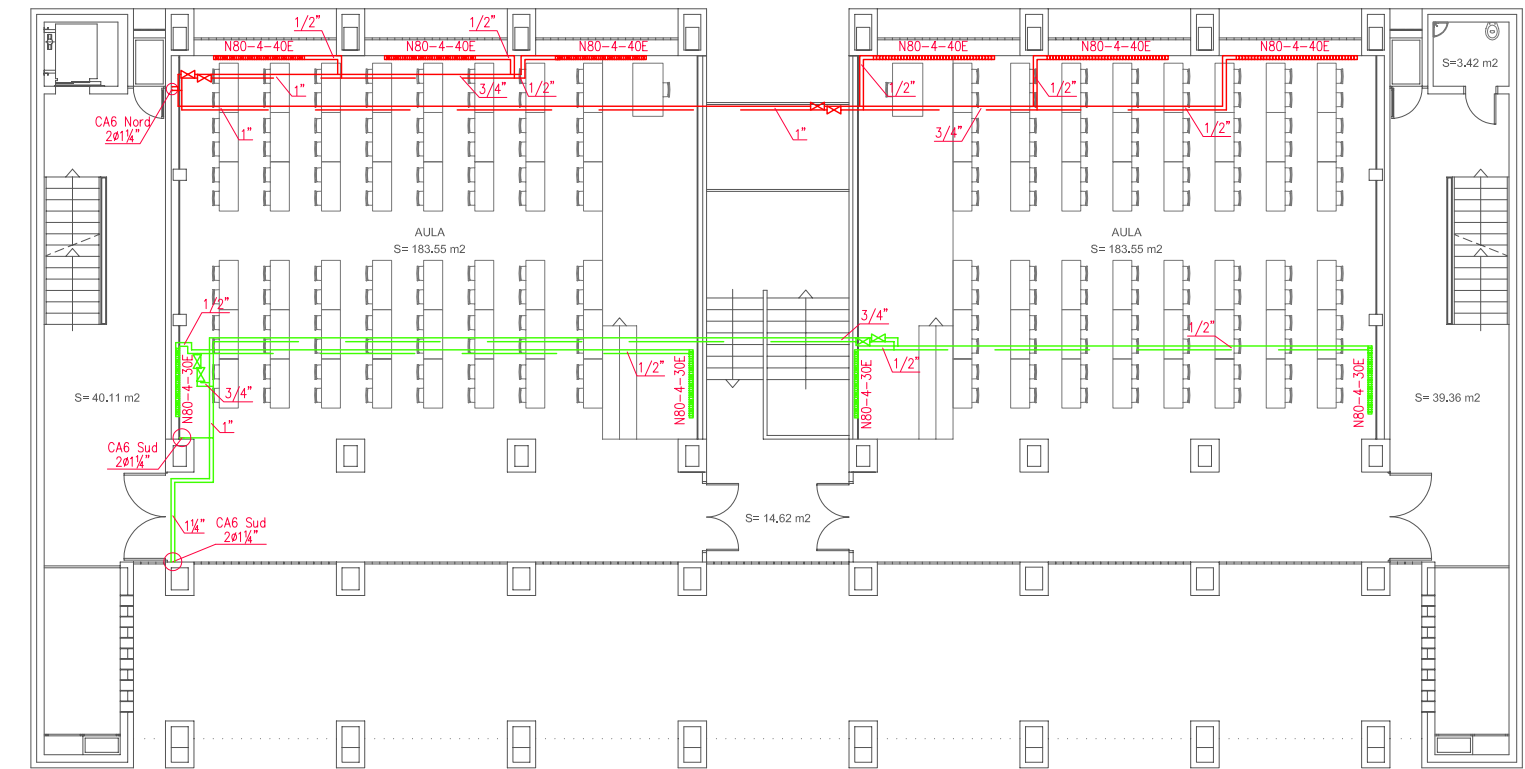


A6 -PLANTA ENTRESOLAT

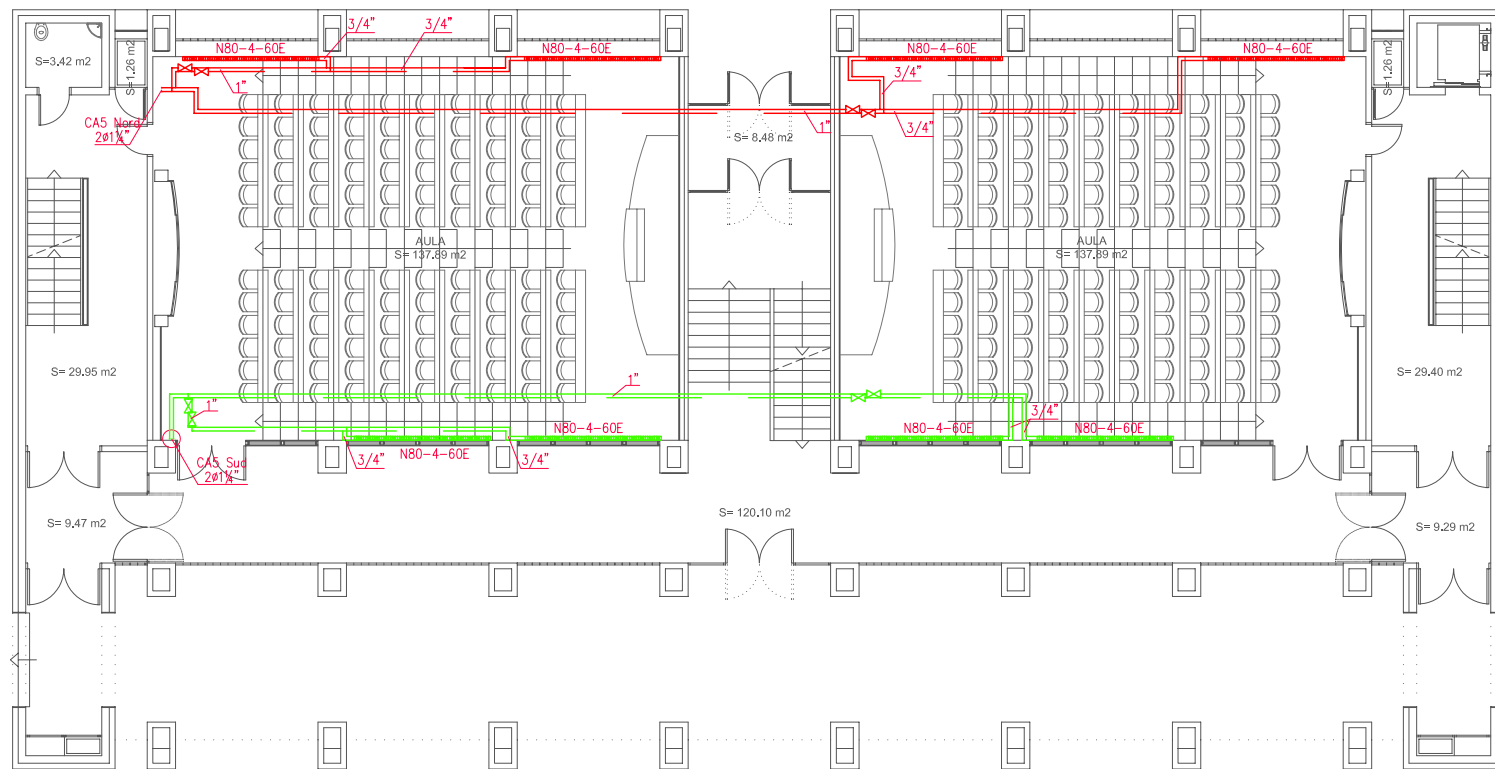

A5 -PLANTA 0



A6 -PLANTA 0

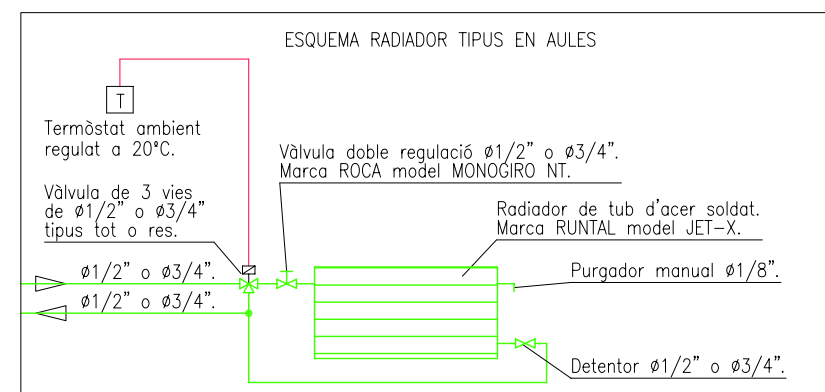

Servei de Patrimoni UNIVERSITAT POLITÈCNICA DE CATALUNYA	Data		
	MARÇ 10		
Escala 1/200 	Núm. Reg. 012-10	Núm O.T 017-10	Edifici A5 - A6
Projecte	REMODELACIÓ DELS AULARIS DEL CAMPUS NORD DE LA UPC (1a FASE)		
Plànol	PLANTES INSTAL·LACIONS. AULARIS A5 - A6. CALEFACCIÓ		Núm. IC.09