



ESQUEMA

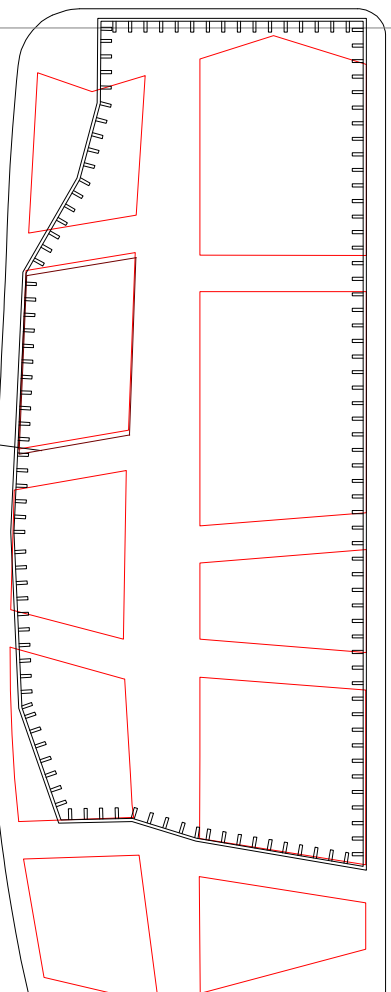

línia original de la pantalla

perímetre mogut segons projecte edificis B i J

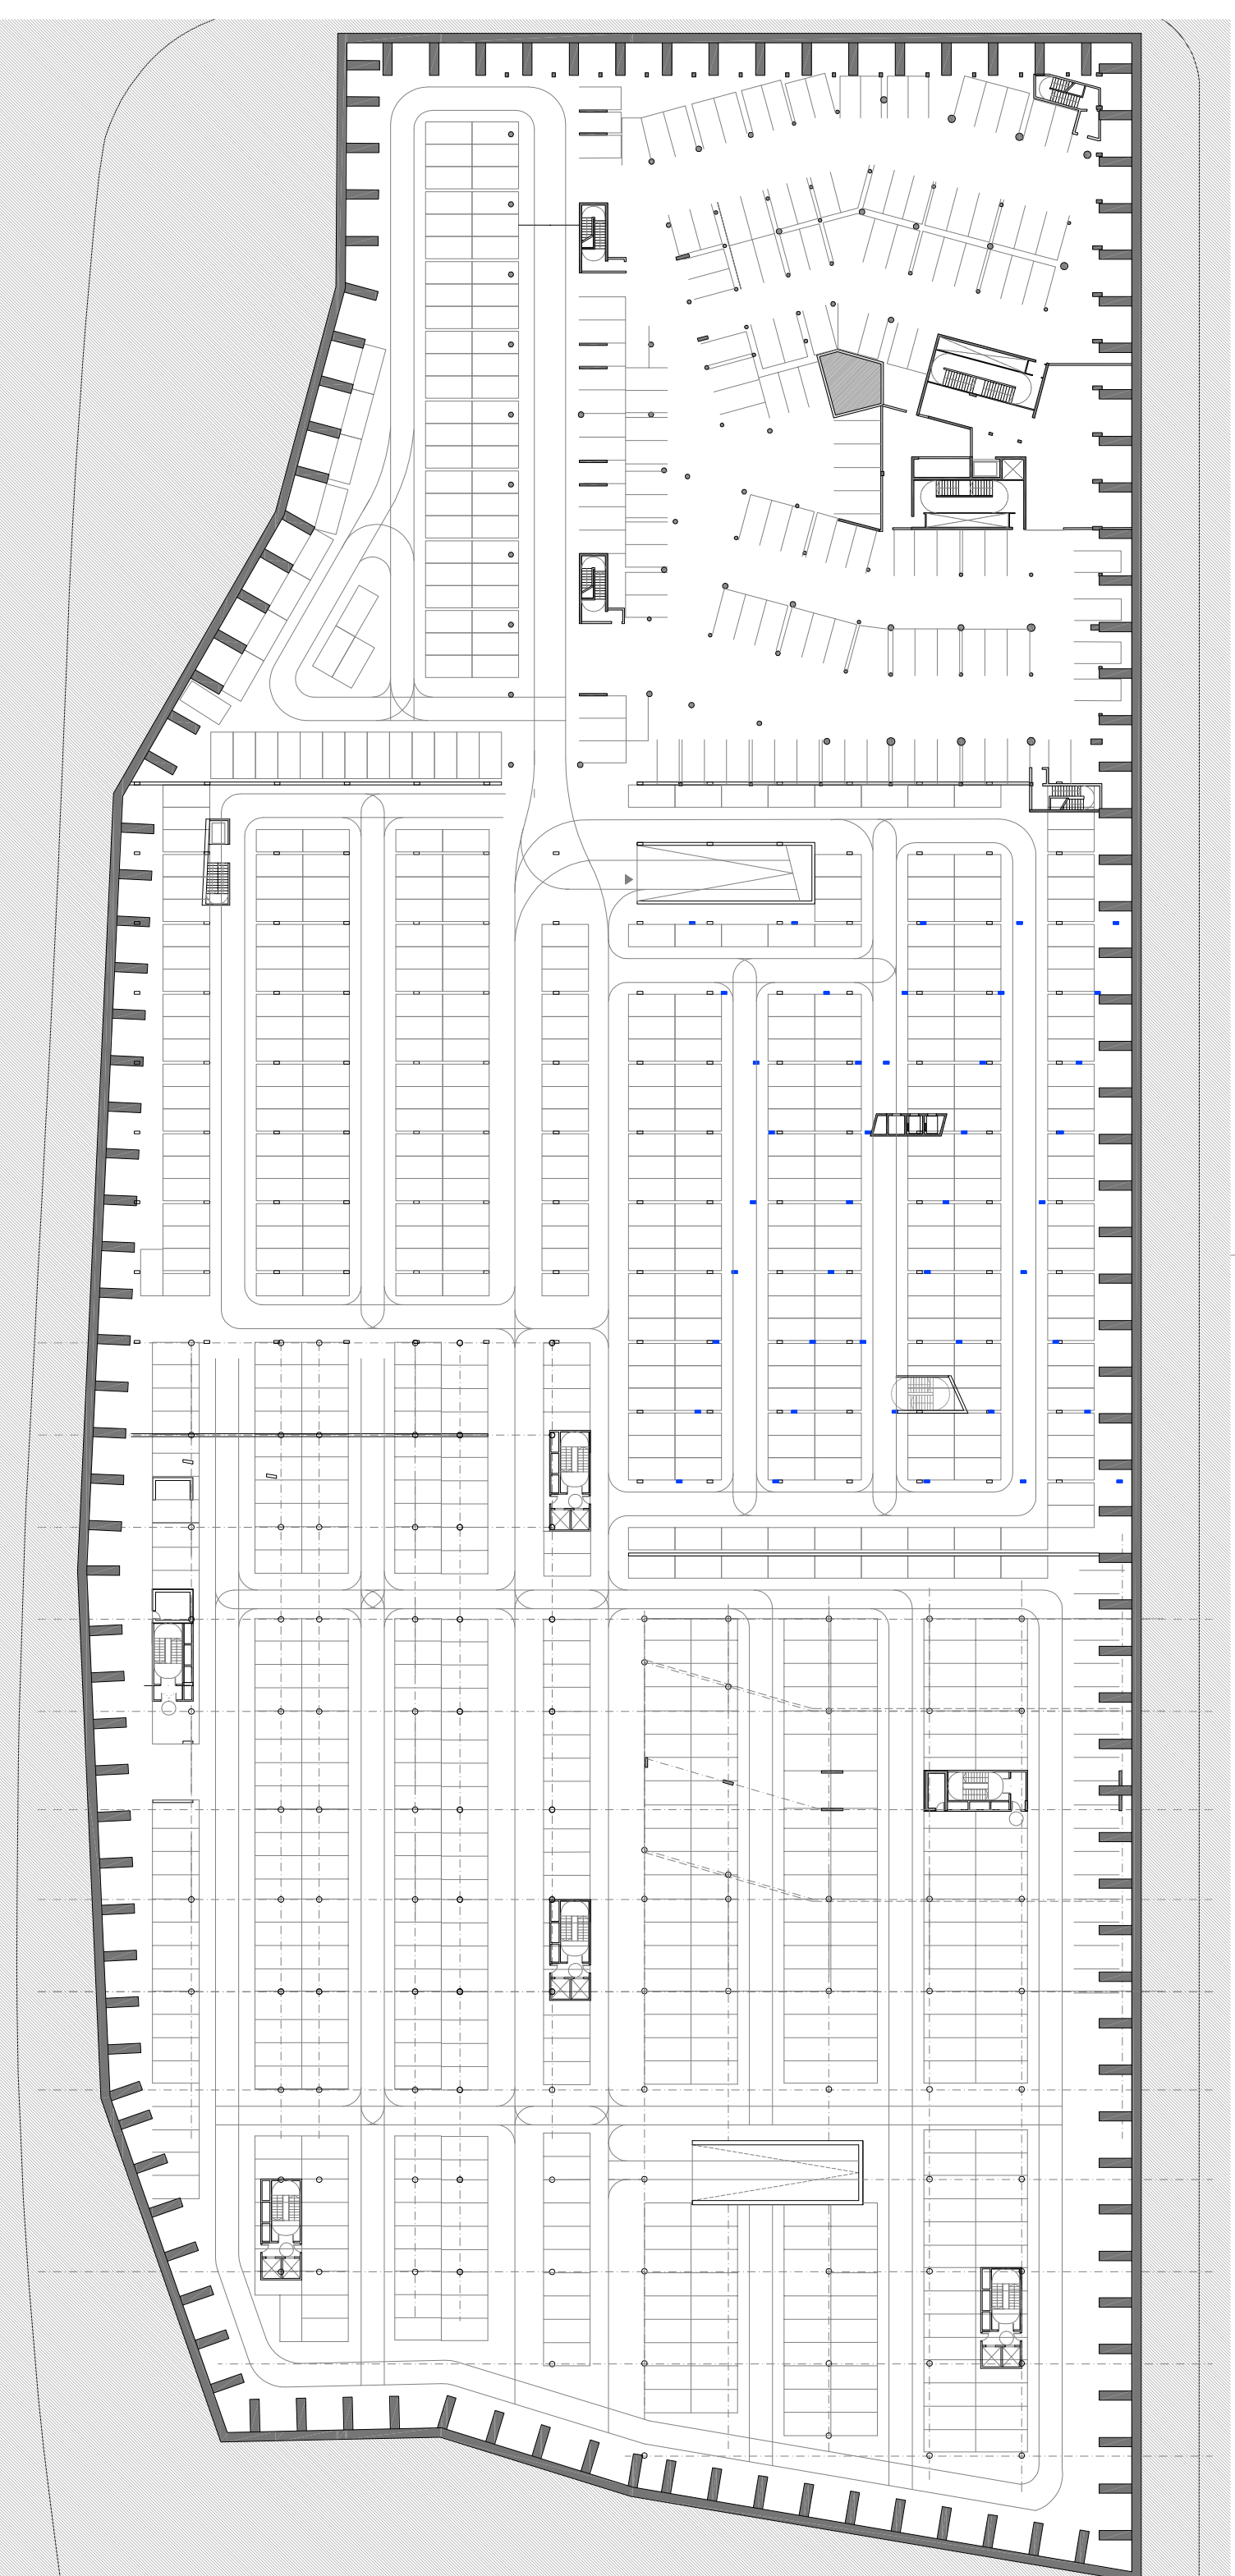

CAMPUS INTERUNIVERSITARI BESÓS-DIAGONAL

PLANTA -2 e. 1/750

