

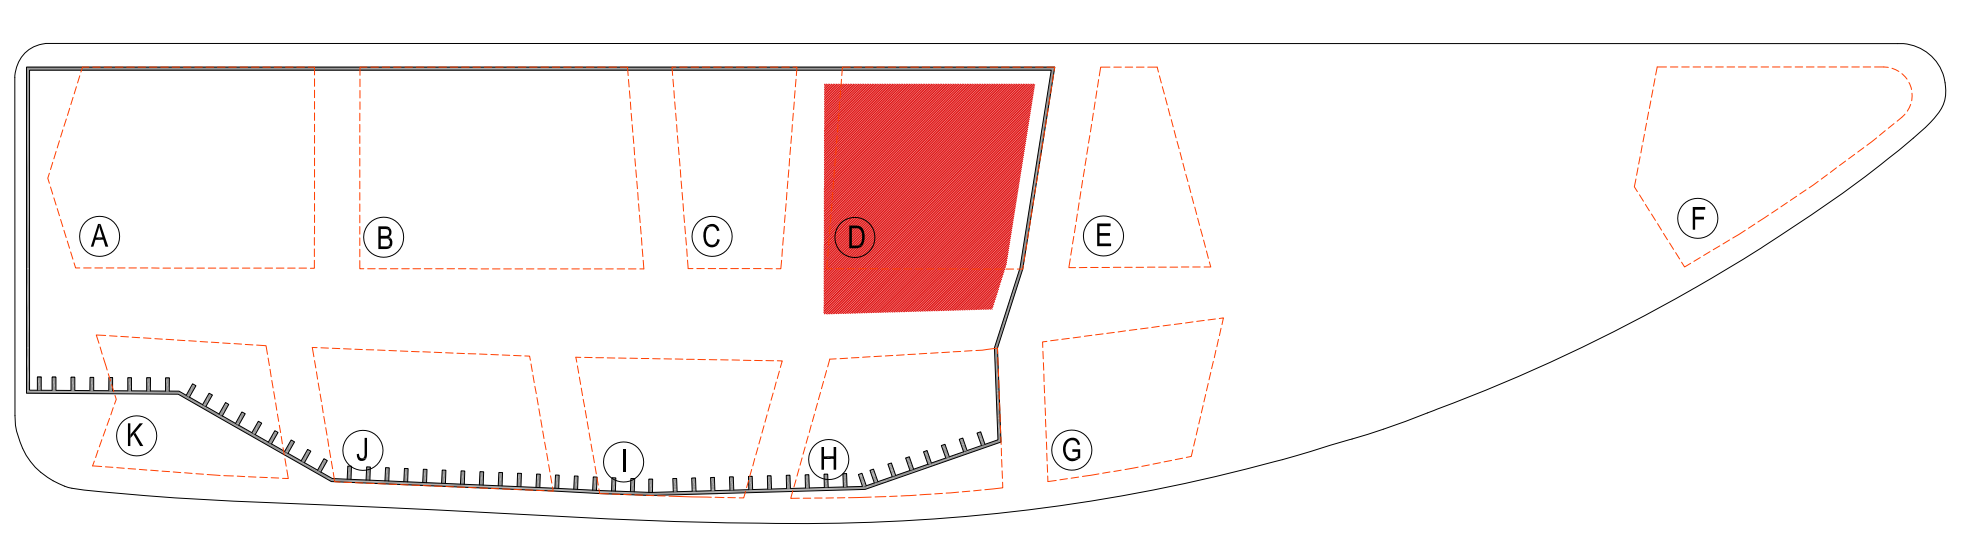
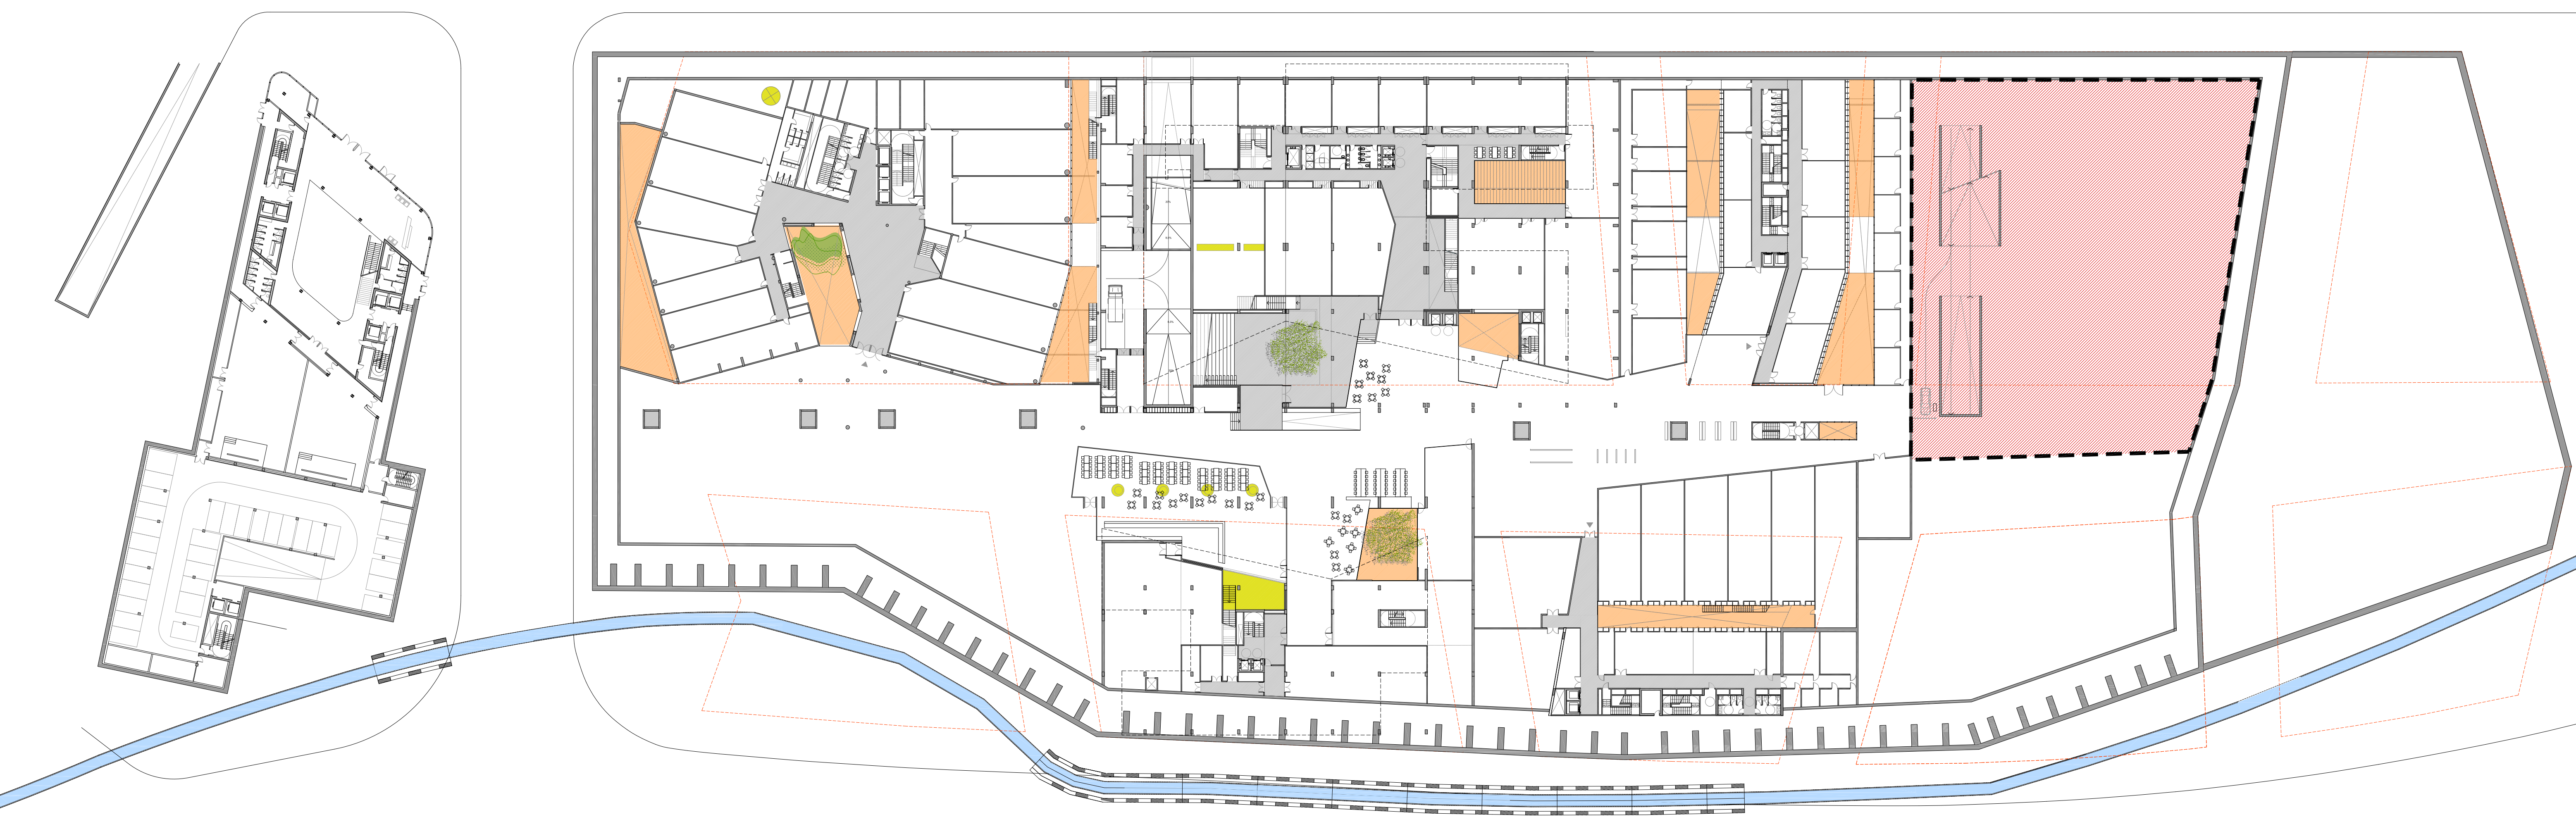


ÀMBIT PÀRKING	
Planta Soterrani -2	27.023,76 m ²
Planta Soterrani -1	4.727,53 m ²
Planta Baixa	-

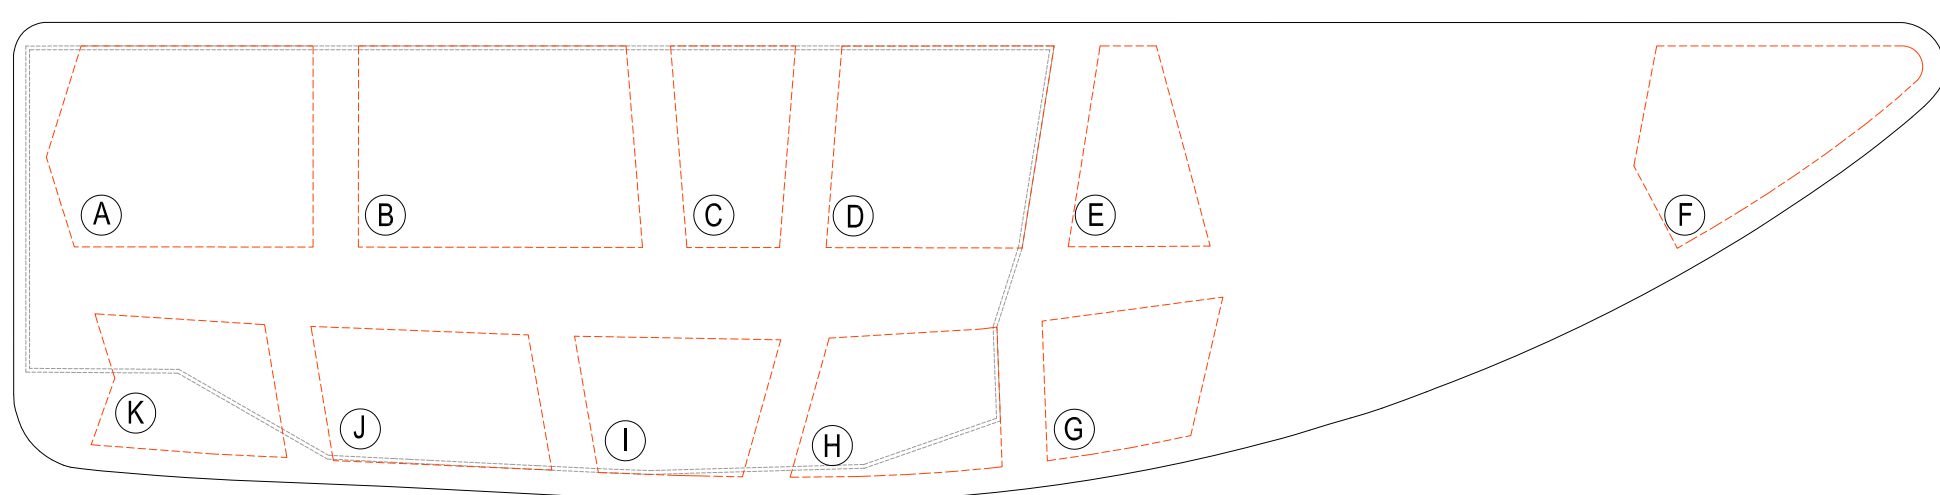

ÀMBIT PÀRKING	
Planta Soterrani -2	27.023,76 m ²
Planta Soterrani -1	3.053,36 m ²
Planta Baixa	-

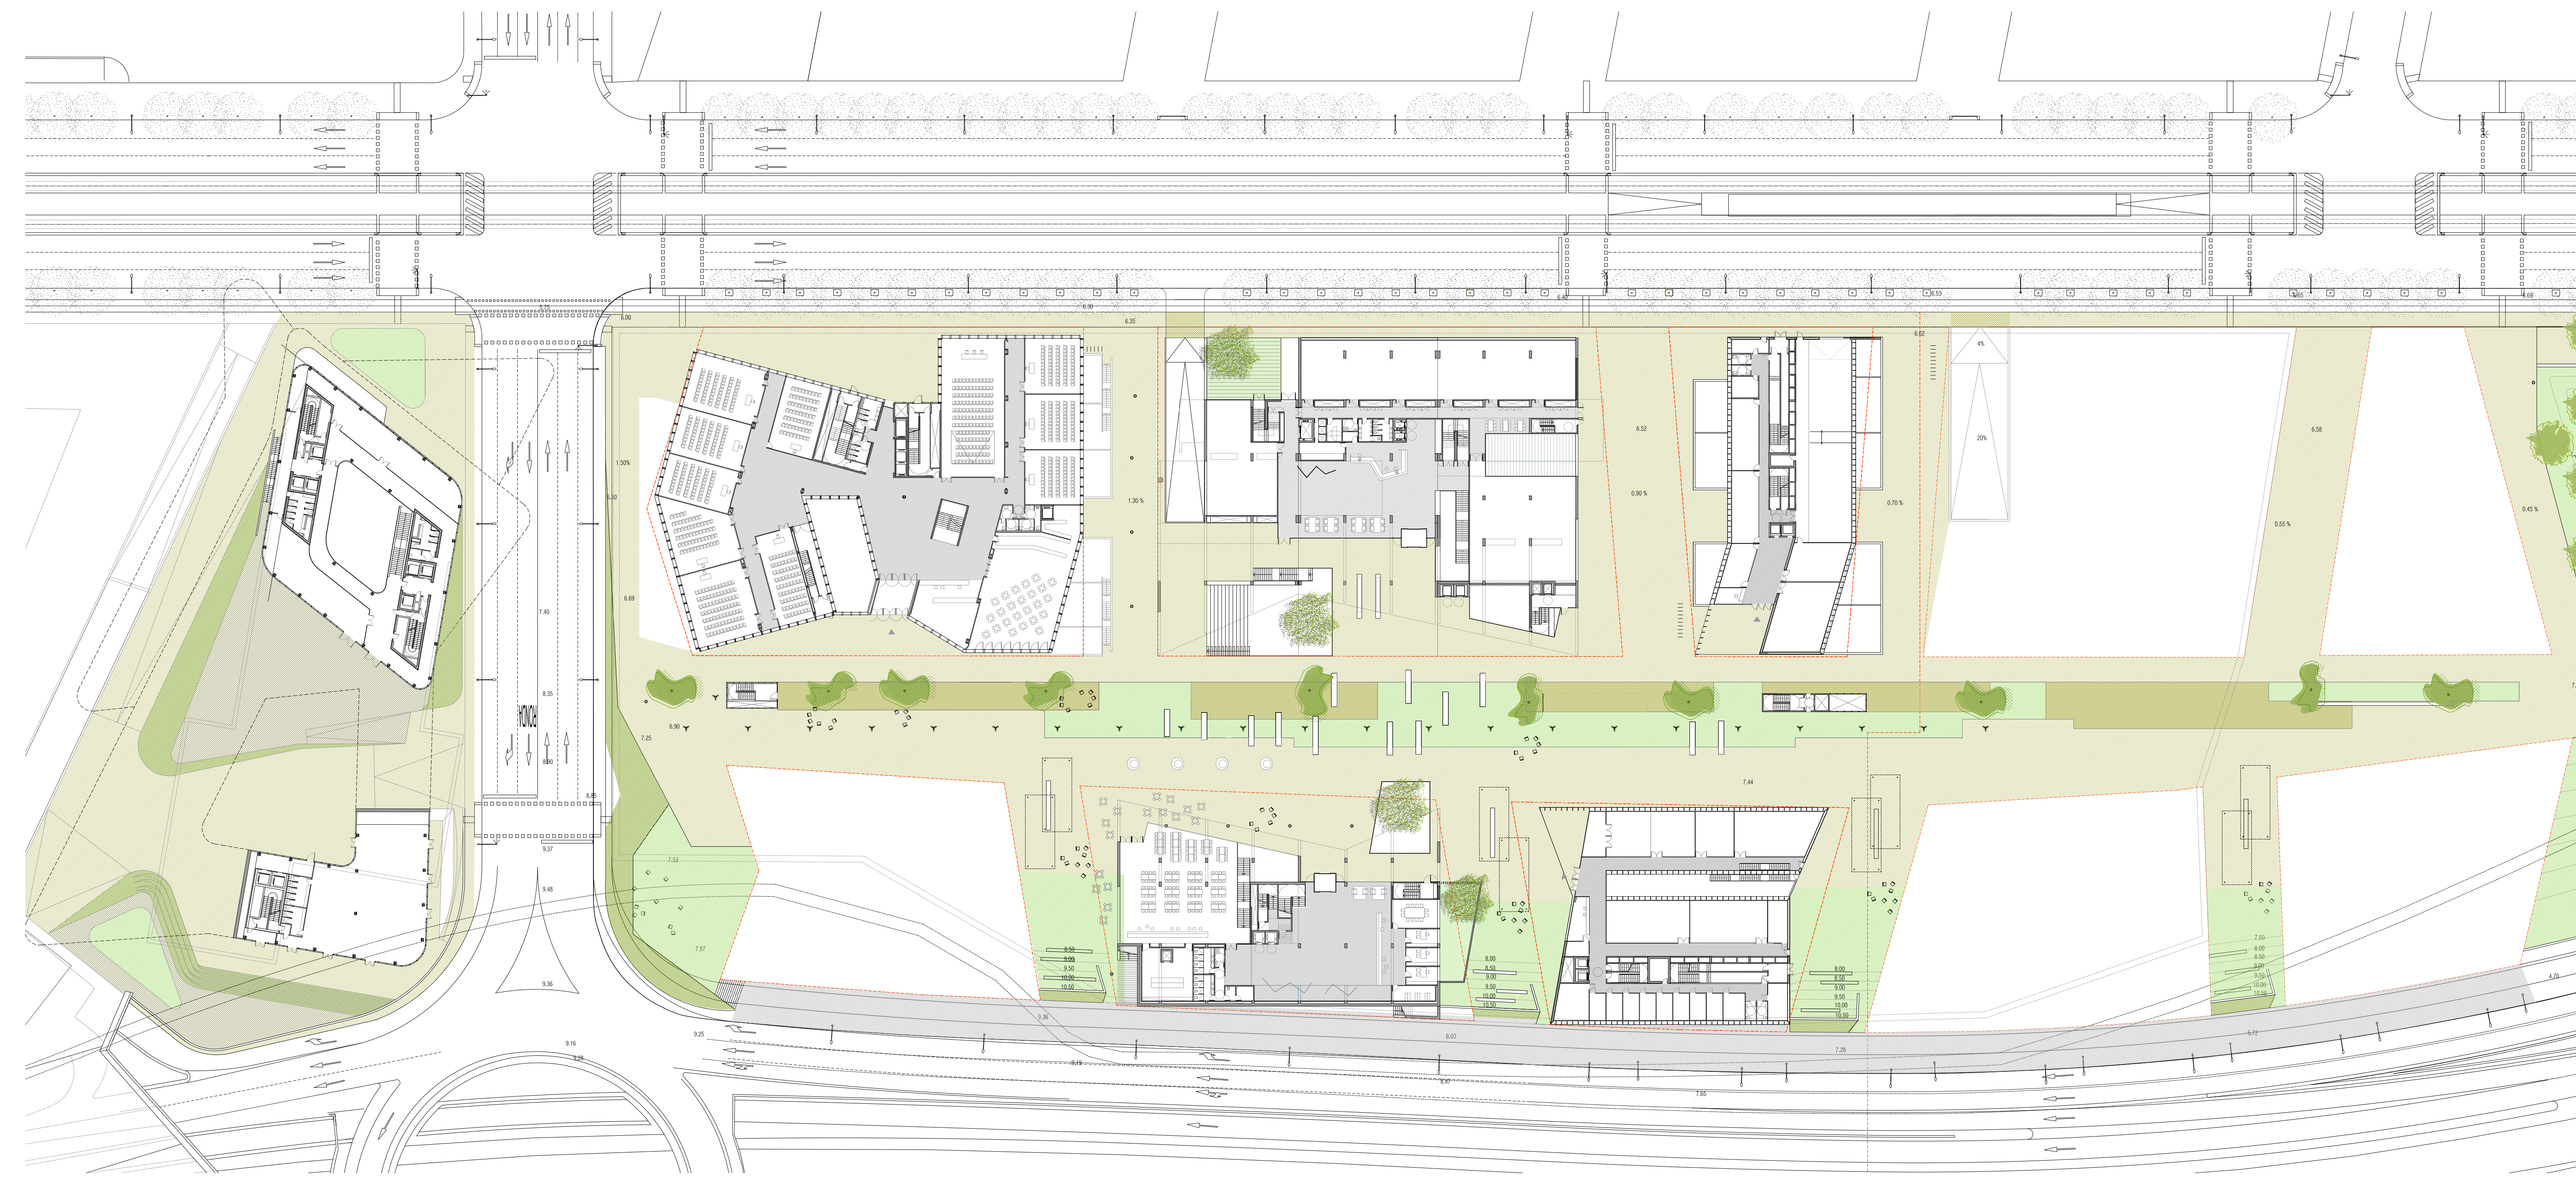

ÀMBIT PÀRKING	
Planta Soterrani -2	27.023,76 m ²
Planta Soterrani -1	4.727,53 m ²
Planta Baixa	-